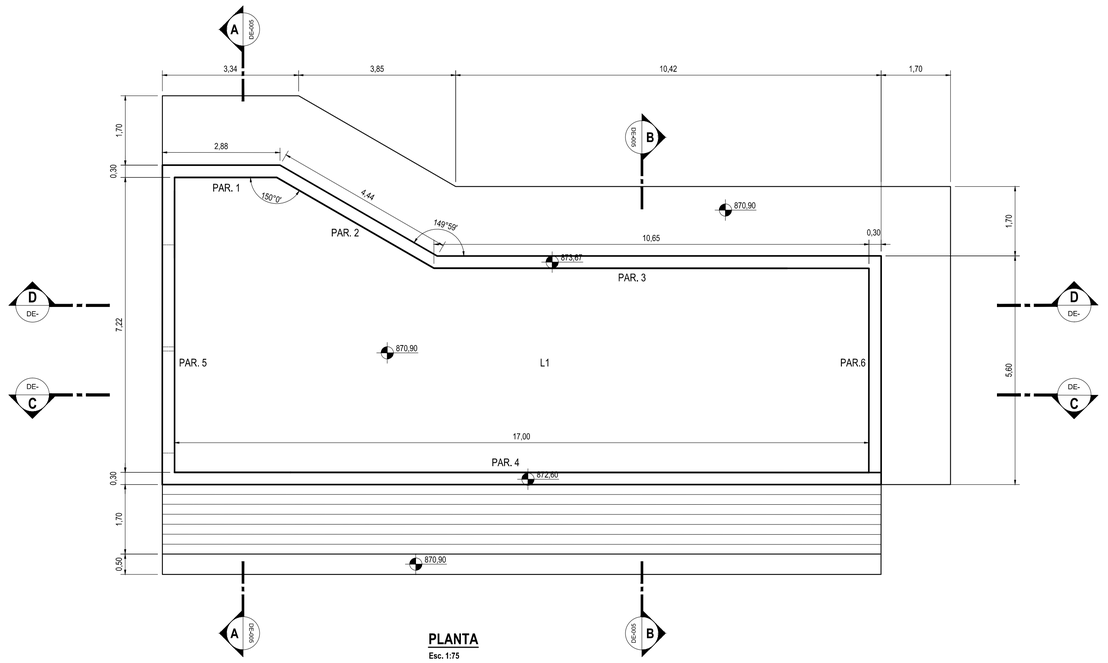

PLANTA
Esc. 1:75

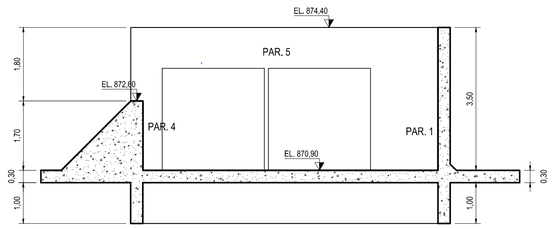

CORTE A-A
Esc. 1:75

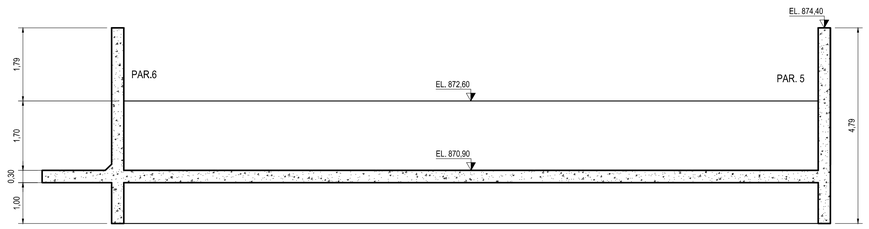

CORTE C-C
Esc. 1:75

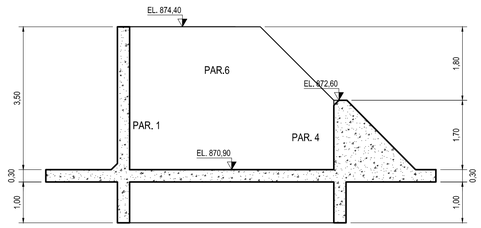

CORTE B-B
Esc. 1:75

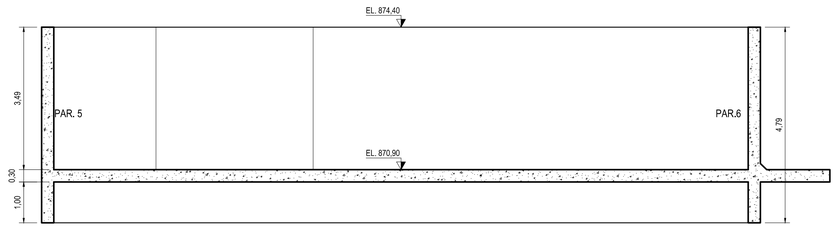

CORTE D-D
Esc. 1:75

NOTAS:

1	DIMENSÕES E NÍVEIS EM METRO, EXCETO ONDE INDICADO.
2	FCK=25 MPa

Rev.	Tipo	Data	Revisado Por	Resp. Técnico	Descrição
0	A	27 / 08 / 16	-	-	EMISSÃO INICIAL

TIPOS DE EMISSÃO: A - Preliminar | B - Para Liberação | C - Para Conhecimento | D - Para Cotação | E - Para Construção | F - Conf. Comprado | E - Conf. Construído | H - Cancelado

Cliente: GOVERNO DO Rio de Janeiro · Secretaria do Ambiente · inea instituto estadual do ambiente · Projeto Rios da Serra TRABALHO SOCIAL

*Elaboração do **Projeto Executivo** para as Obras de Controle de Inundação e Recuperação Ambiental dos Rios Príncipe, Imbuí / Paquequer em **Teresópolis** - RJ*

RIO PRÍNCIPE

PROJETO DE MACRODRENAGEM
RESERVATÓRIO LATERAL
PROJETO ESTRUTURAL
VERTEDOR LATERAL DE ENTRADA - FORMAS - PLANTA E CORTES

Projetista: COHIDRO consultoria estudos projetos	Responsável técnico: Wellington Coimbra Lou, CREA- RJ 22414-D	Projetista: - / Desenhista: -	Revisão: 0 / Data: 27 / 08 / 16
Verificado	Aprovado	Coordenador	ESCALA: 1:75
N° Desenho: **DE-0513**-0406-1205-001-REV. 0	N° inea: **DRM BH00-PTR TPR 1 CHD E 054 DE**		Folha: 01/03

N° Projeto: **0513**