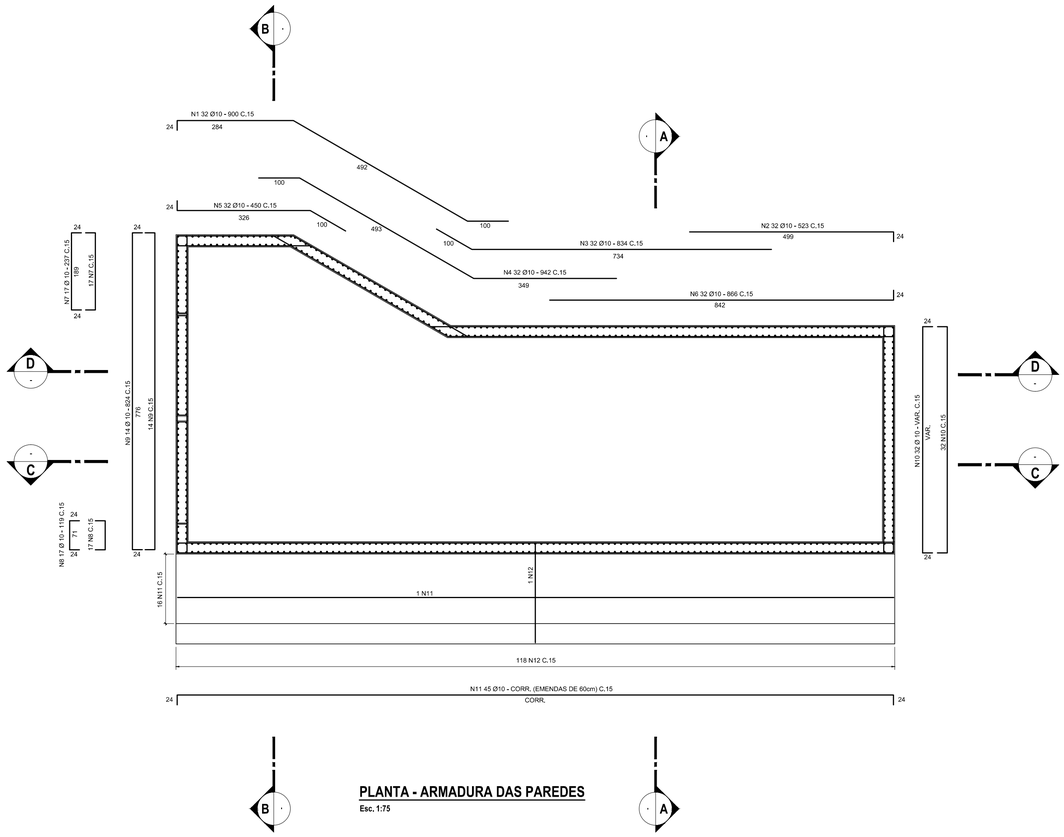

PLANTA - ARMADURA DAS PAREDES
Esc. 1:75

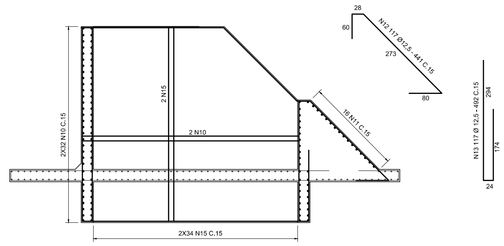

CORTE A-A
Esc. 1:75

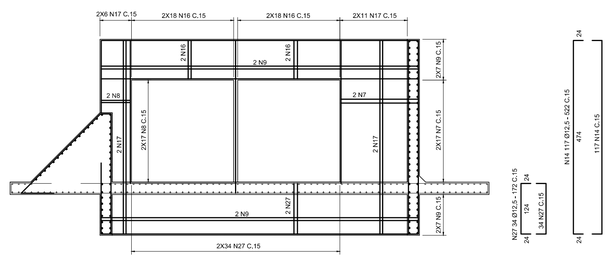

CORTE B-B
Esc. 1:75

LISTA DE FERROS

N	ø	Q	COMPRIMENTO	
			UNIT. (cm)	TOTAL (m)
1	10	32	900	288,00
2	10	32	523	167,36
3	10	32	834	266,88
4	10	32	942	301,44
5	10	32	450	144,00
6	10	32	866	277,12
7	10	34	327	111,18
8	10	34	119	40,46
9	10	14	824	115,36
10	10	64	VAR.	339,20
11	10	45	CORR.	810,45
12	12,5	117	441	515,97
13	12,5	117	492	575,64
14	12,5	234	522	1221,48
15	12,5	68	522	354,96
16	12,5	72	142	102,24
17	12,5	34	522	177,48
18	12,5	30	524	157,20
19	12,5	48	1020	489,60
20	12,5	48	963	462,24
21	12,5	48	VAR.	358,00
22	12,5	140	997	139,58
23	12,5	12	772	92,64
24	12,5	65	1172	761,80
25	12,5	130	500	650,00
26	12,5	146	951	1388,46
27	12,5	68	172	116,96

RESUMO AÇO CA–50

ø	COMP. (m)	PESO (kg)
10	2.861	1.765
12,5	7.563	7.283
PESO TOTAL		9.048 Kg

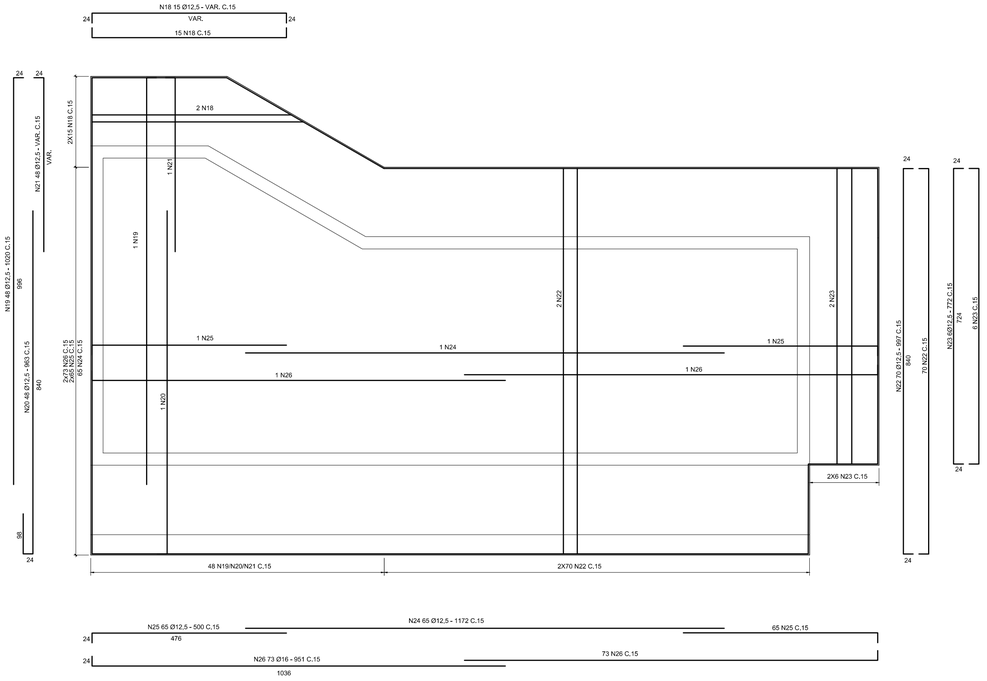

PLANTA - ARMADURA DA LAJE DE FUNDO
Esc. 1:75

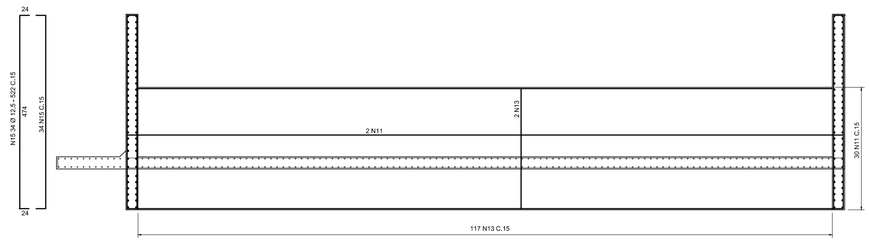

CORTE C-C
Esc. 1:75

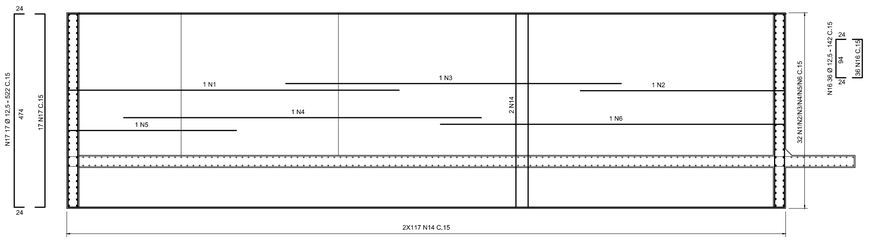

CORTE D-D
Esc. 1:75

NOTAS:

1	DIMENSÕES E NÍVEIS EM METRO, EXCETO ONDE INDICADO.
2	FCK=25 MPa

Rev.	Tipo	Data	Revisado Por	Resp. Técnico	Descrição
0	A	27 / 08 / 16	-	-	EMISSÃO INICIAL

TIPOS DE EMISSÃO: A - Preliminar | B - Para Liberação | C - Para Conhecimento | D - Para Cotação | E - Para Construção | F - Conf. Comprado | E - Conf. Construído | H - Cancelado

Cliente: GOVERNO DO Rio de Janeiro · Secretaria do Ambiente · inea instituto estadual do ambiente · Projeto Rios da Serra TRABALHO SOCIAL

Elaboração do ***Projeto Executivo*** *para as Obras de Controle de Inundação e Recuperação Ambiental dos Rios Príncipe, Imbuí / Paquequer em* ***Teresópolis*** *- RJ*

RIO PRÍNCIPE

PROJETO DE MACRODRENAGEM
RESERVATÓRIO LATERAL
PROJETO ESTRUTURAL
VERTEDOR LATERAL DE ENTRADA - ARMADURA - PLANTA E CORTES

Projetista: COHIDRO Consultoria estudos projetos	Responsável técnico: Wellington Coimbra Lou, CREA- RJ 22414-D	Projetista: - / Desenhista: -	Revisão: 0 / Data: 27 / 08 / 16
Verificado	Aprovado	Coordenador	ESCALA: 1:75
N° Desenho: DE-0513-0406-1205-004-REV. 0	N° inea: DRM BH00 PTR TPR 1 CHD E 051 DE		Folha: 01/01

N° Projeto: 0513