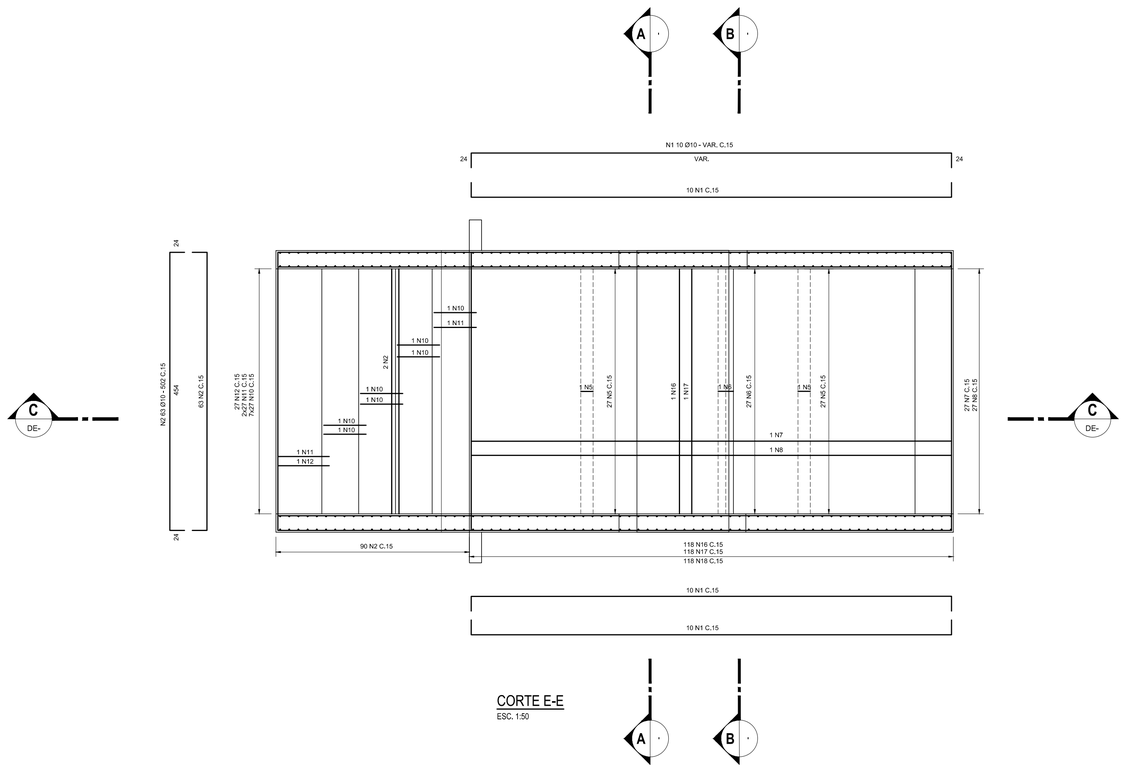

CORTE E-E
ESC. 1:50

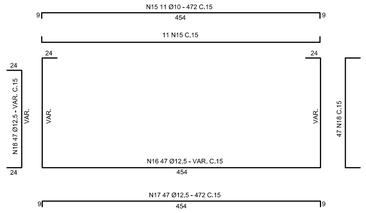

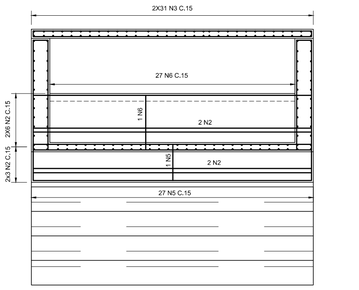

CORTE B-B
ESC. 1:50

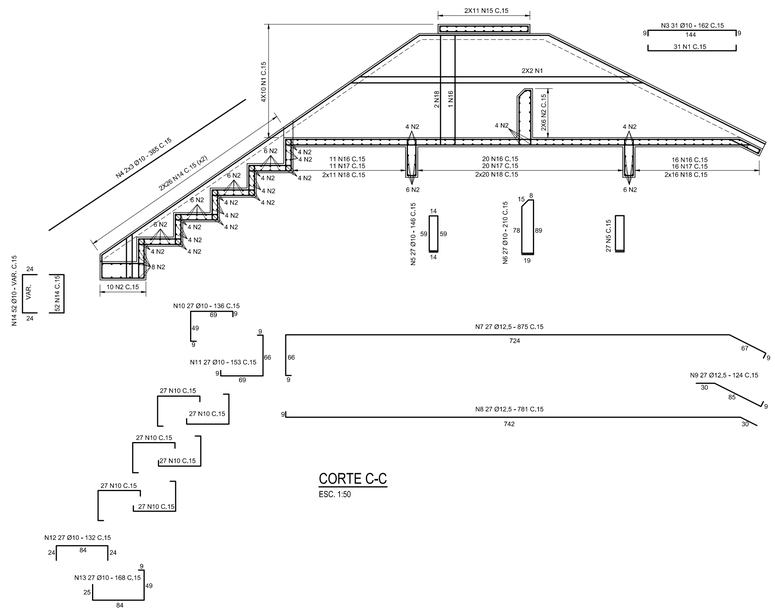

CORTE C-C
ESC. 1:50

LISTA DE FERROS

N	ø	Q	COMPRIMENTO	
			UNIT. (cm)	TOTAL (m)
1	10	44	VAR.	214,36
2	10	126	502	632,52
3	10	62	162	100,44
4	10	6	385	23,10
5	10	54	146	78,84
6	10	27	210	56,70
7	12,5	27	875	111,18
8	12,5	27	781	210,87
9	12,5	27	124	33,48
10	10	189	136	257,04
11	10	27	153	41,31
12	10	27	132	35,64
13	10	27	168	45,36
14	10	104	VAR.	62,40
15	12,5	22	472	103,84
16	12,5	47	VAR.	340,35
17	12,5	47	472	221,84
18	12,5	94	VAR.	150,40

RESUMO AÇO CA–50

ø	COMP. (m)	PESO (kg)
10	1.548	956
12,5	1142	1100
PESO TOTAL		2.056 Kg

NOTAS:

1	DIMENSÕES E NÍVEIS EM METRO, EXCETO ONDE INDICADO.
2	FCK=25 MPa

Rev.	Tipo	Data	Revisado Por	Resp. Técnico	Descrição
0	A	27 / 08 / 16	-	-	EMISSÃO INICIAL

TIPOS DE EMISSÃO				
	A - Preliminar	C - Para Conhecimento	E - Para Construção	E - Conf. Construído
	B - Para Liberação	D - Para Cotação	F - Conf. Comprado	H - Cancelado

Cliente

GOVERNO DO Rio de Janeiro — Secretaria do Ambiente — inea instituto estadual do ambiente — Projeto Rios da Serra TRABALHO SOCIAL

*Elaboração do **Projeto Executivo** para as Obras de Controle de Inundação e Recuperação Ambiental dos Rios Príncipe, Imbuí / Paquequer em **Teresópolis** - RJ*

RIO PRÍNCIPE

PROJETO DE MACRODRENAGEM
RESERVATÓRIO LATERAL
PROJETO ESTRUTURAL
VERTEDOURO DE EMERGÊNCIA - ARMADURA - PLANTA E CORTES

Projetista: COHIDRO consultoria estudos projetos	Responsável técnico: Wellington Cobra Lou, CREA- RJ 22414-D	Projetista: -	Revisão: 0	N° Projeto: 0513
		Desenhista: -	Data: 27 / 08 / 16	
Verificado	Aprovado	Coordenador	ESCALA: 1:50	Folha: 01/01
N° Desenho: DE-0513-0406-1205-005-REV. 0	N° inea: DRM BH00-PTR TPR 1 CHD E 052 DE			