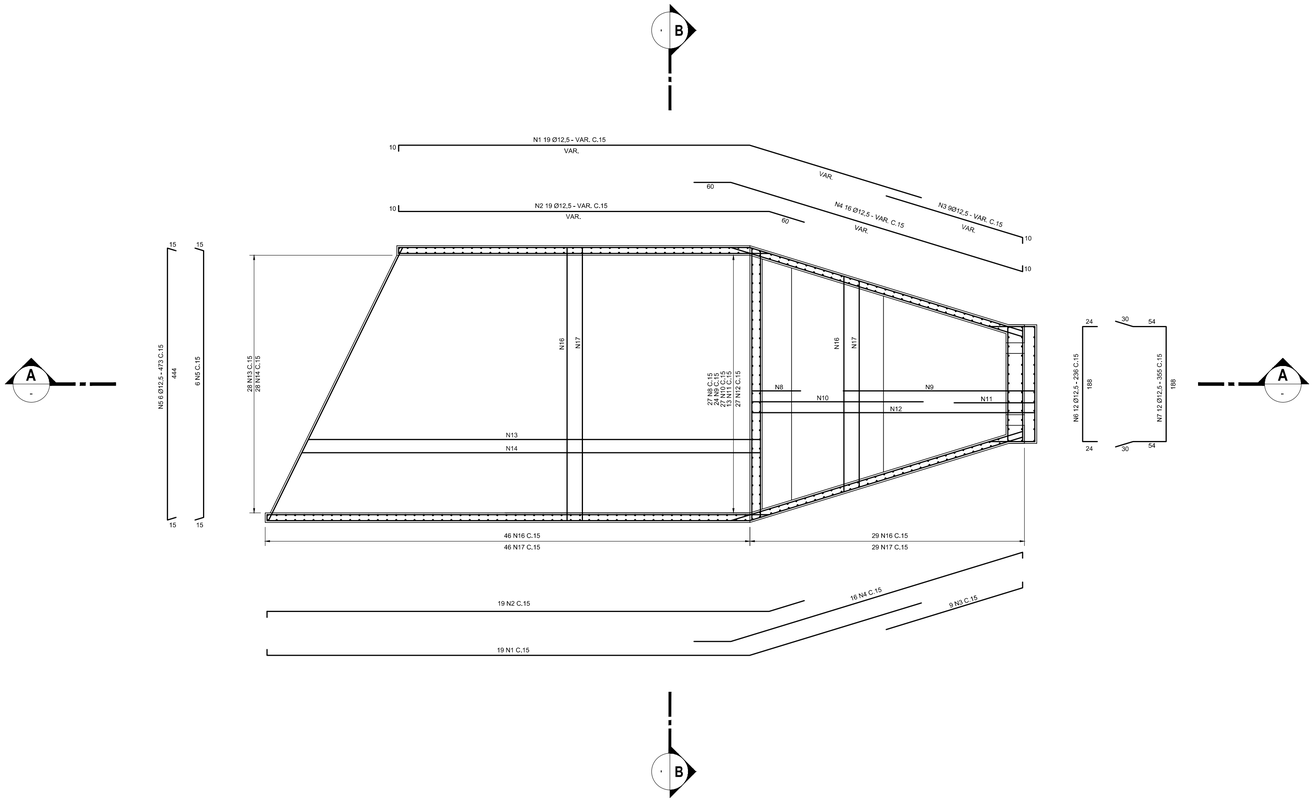

BACIA DE DISSIPAÇÃO TIPO PWD - PLANTA

ESC.: 1:50

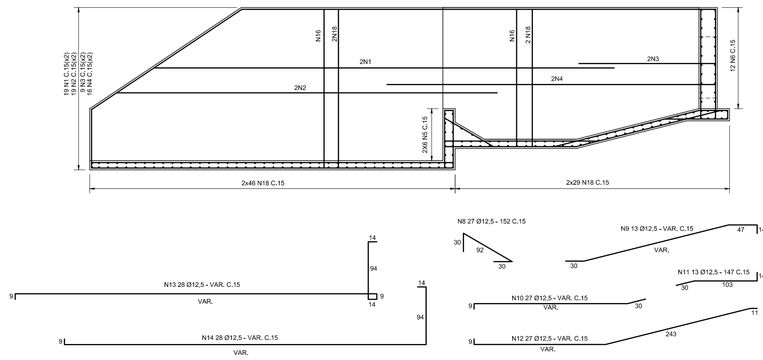

CORTE A-A

ESC. 1:50

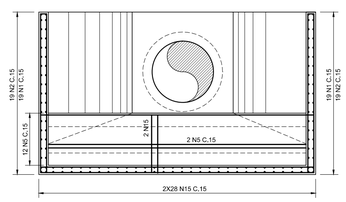

CORTE B-B

ESC. 1:50

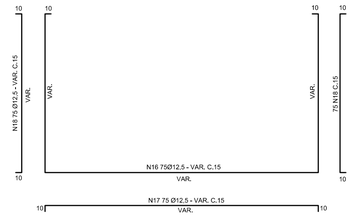

LISTA DE FERROS

N	ø	Q	COMPRIMENTO	
			UNIT. (cm)	TOTAL (m)
1	10	38	VAR.	330,60
2	10	38	VAR.	254,60
3	10	18	VAR.	43,56
4	10	32	VAR.	181,44
5	10	12	473	56,76
6	10	12	236	28,32
7	12,5	12	355	42,60
8	12,5	27	152	41,04
9	12,5	13	VAR.	43,42
10	10	27	VAR.	78,30
11	10	13	147	19,11
12	10	27	VAR.	121,06
13	10	28	VAR.	233,24
14	10	28	VAR.	226,80
15	12,5	26	227	59,02
16	12,5	75	VAR.	591,43
17	12,5	75	VAR.	293,75
18	12,5	94	VAR.	385,68

RESUMO AÇO CA–50

ø	COMP. (m)	PESO (kg)
10	1.574	971
12,5	1.457	1.403
PESO TOTAL		2.374 Kg

NOTAS:

1	DIMENSÕES E NÍVEIS EM METRO, EXCETO ONDE INDICADO.
2	FCK=25 MPa

0	A	27 / 08 / 16	-	-	EMISSÃO INICIAL
Rev.	Tipo	Data	Revisado Por	Resp. Técnico	Descrição

TIPOS DE EMISSÃO					
	A - Preliminar	C - Para Conhecimento	E - Para Construção	E - Conf. Construído	
	B - Para Liberação	D - Para Cotação	F - Conf. Comprado	H - Cancelado	

Cliente

GOVERNO DO Rio de Janeiro — Secretaria do Ambiente — inea instituto estadual do ambiente — Projeto Rios da Serra TRABALHO SOCIAL

*Elaboração do **Projeto Executivo** para as Obras de Controle de Inundação e Recuperação Ambiental dos Rios Príncipe, Imbuí / Paquequer em **Teresópolis** - RJ*

RIO PRÍNCIPE

PROJETO DE MACRODRENAGEM

RESERVATÓRIO LATERAL

PROJETO ESTRUTURAL

BACIA DE DISSIPAÇÃO DA DESCARGA DE FUNDO - ARMADURAS - PLANTA E CORTES

Projetista: COHIDRO consultoria estudos projetos	Responsável técnico: Wellington Coimbra Lou, CREA- RJ 22414-D	Projetista: -	Revisão: 0	Nº Projeto: 0513
		Desenhista: -	Data: 27 / 08 / 16	
Verificado	Aprovado	Coordenador	ESCALA: 1:50	Folha: 01/01
Nº Desenho: DE-0513-0406-1205-006-REV. 0	Nº inea: DRM BH00-PTR TPR 1 CHD E 053 DE			