




BUEIRO SOB A RUA BEIRA RIO

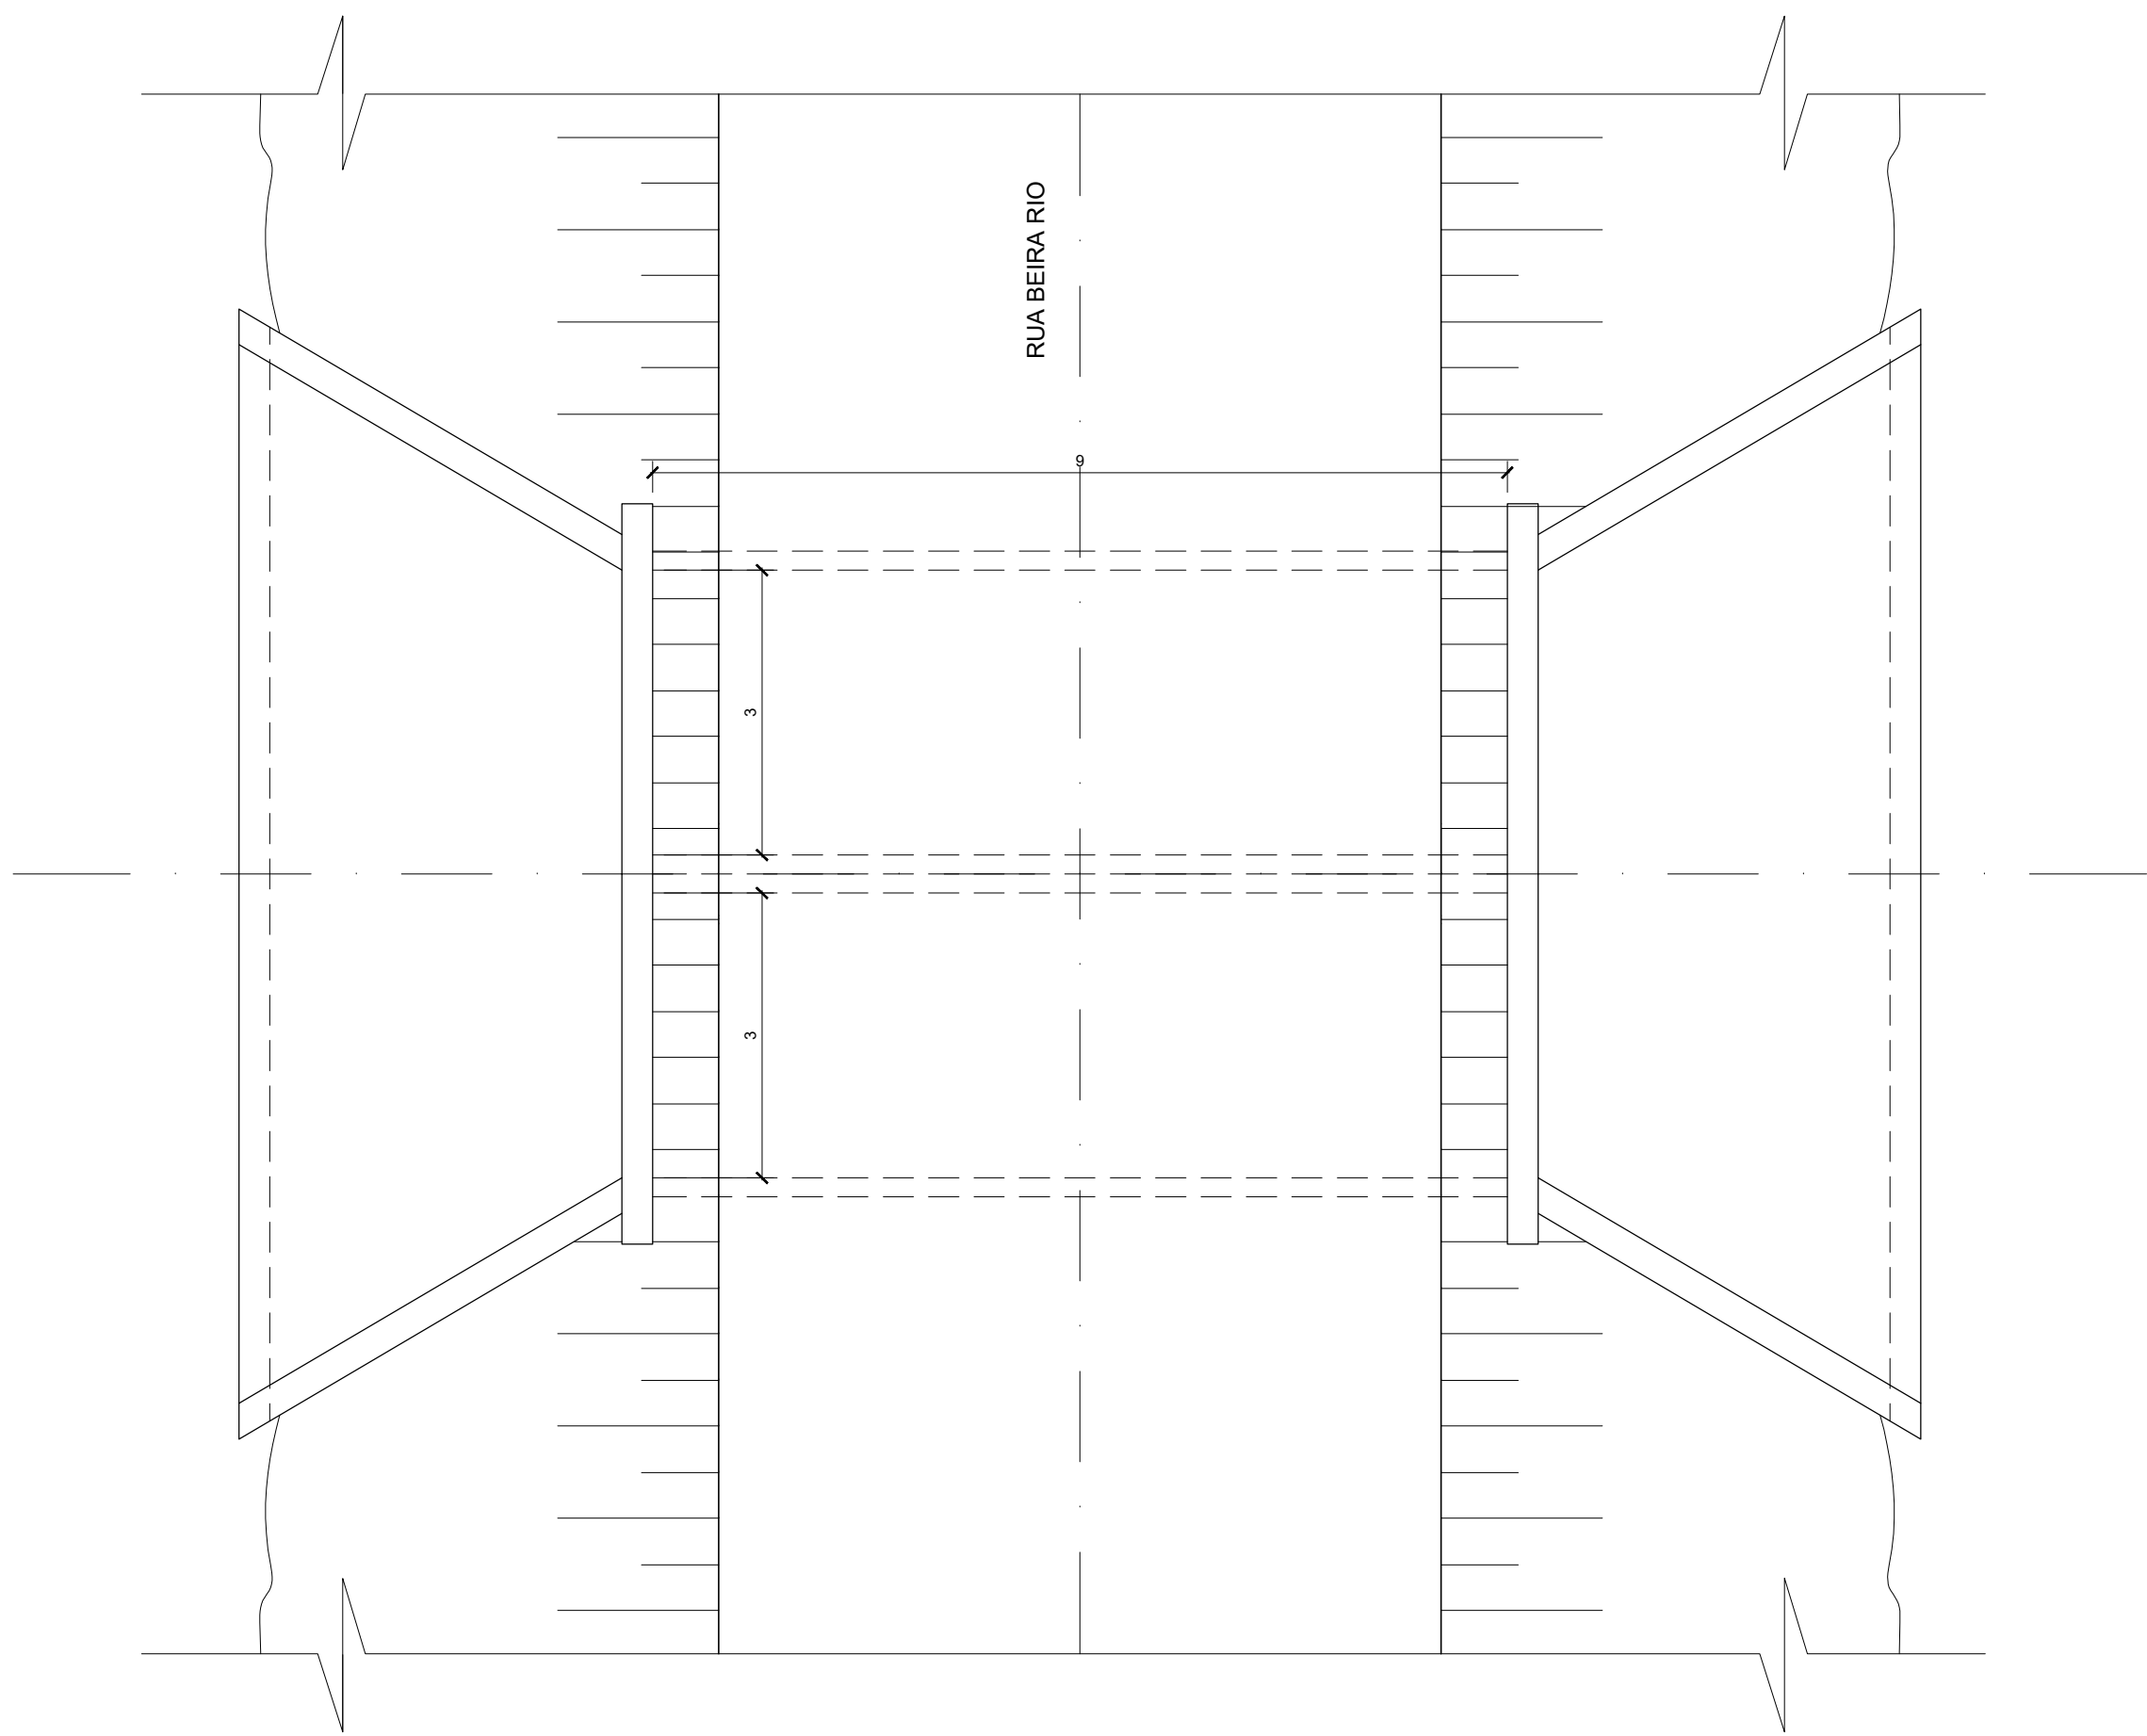


1 PLANTA BUEIRO
ESC.: 1: 1/75

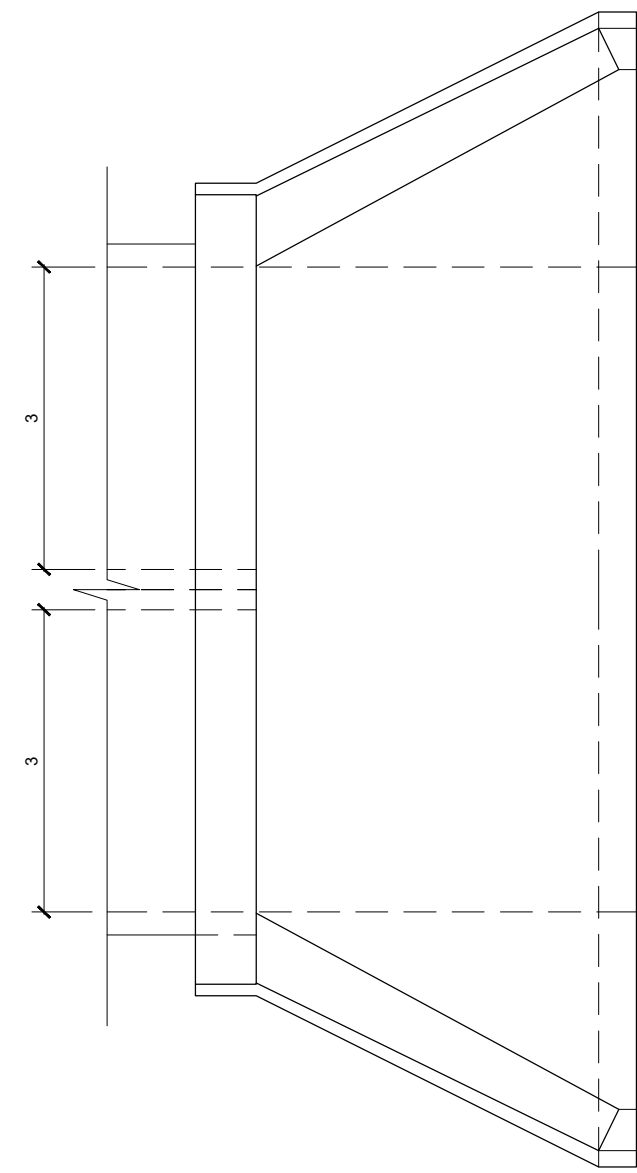

2 PLANTA ALA
ESC.: 1: 1/75

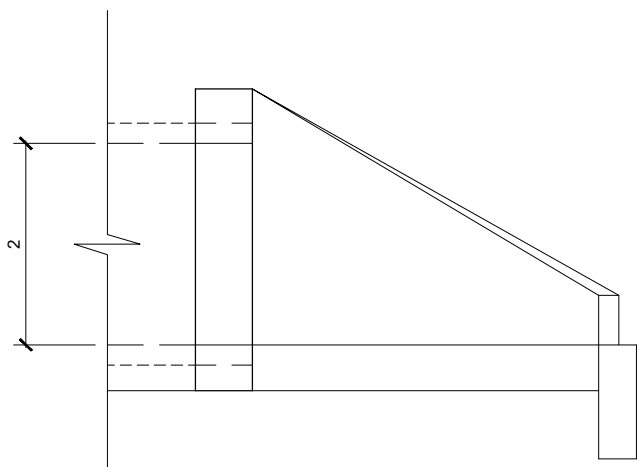

3 VISTA LATERAL
ESC.: 1: 1/75

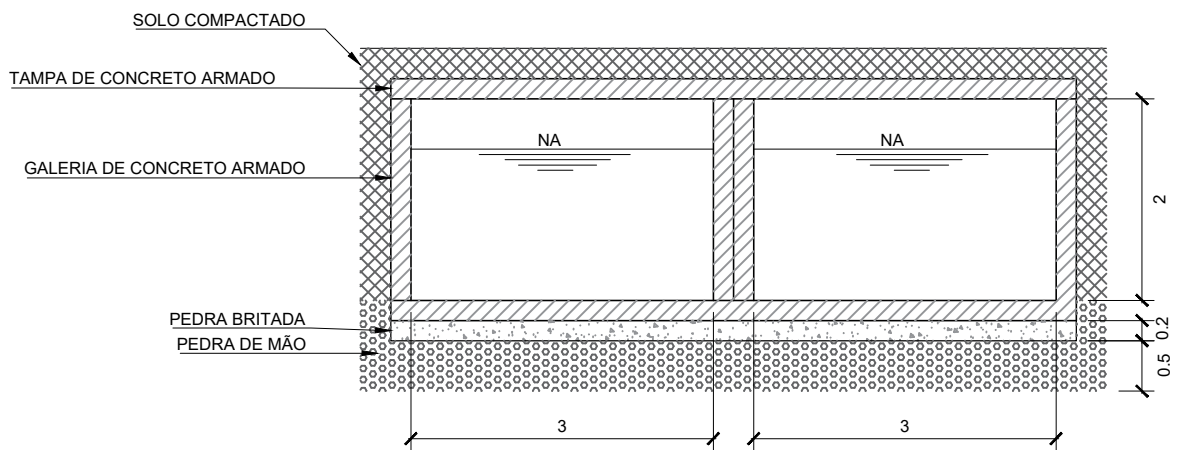

4 CORTE BUEIRO
ESC.: 1: 1/75

NOTAS:				
1	MEDIDAS EM METRO.			
00	10/04/2025	EMISSÃO INICIAL		
REVISÃO	DATA	DISCRIMINAÇÃO		RESPONSÁVEL
ORGÃOS FEDERAIS:		EMPRESA PROJETISTA		
<div><div> GOVERNO FEDERAL UNIDADE E CULTURALISMO</div><div> INEA INSTITUTO ESTADUAL DO AMBIENTE</div><div> CAIXA CASA ECONÔMICA FEDERAL</div></div>		 inea instituto estadual do ambiente		
PROJETO:				
1º SELEÇÃO - NOVO PAC - PROJETO IGUAÇU				
TÍTULO:				FOLHA Nº
ANTEPROJETO BAIRRO SÃO BENTO BUEIRO SOB A RUA BEIRA RIO				01/01
DATA	ENGº PROJETISTA	ESC.	ARQUIVO Nº	REVISÃO
ABRIL/2025	RAFAEL A. DOS SANTOS CREARJ 1408324953	INDICADA	INEA-DQ-SÃO BENTO-BUEIRO-001	00