




BUEIRO SOB LINHA FERREA

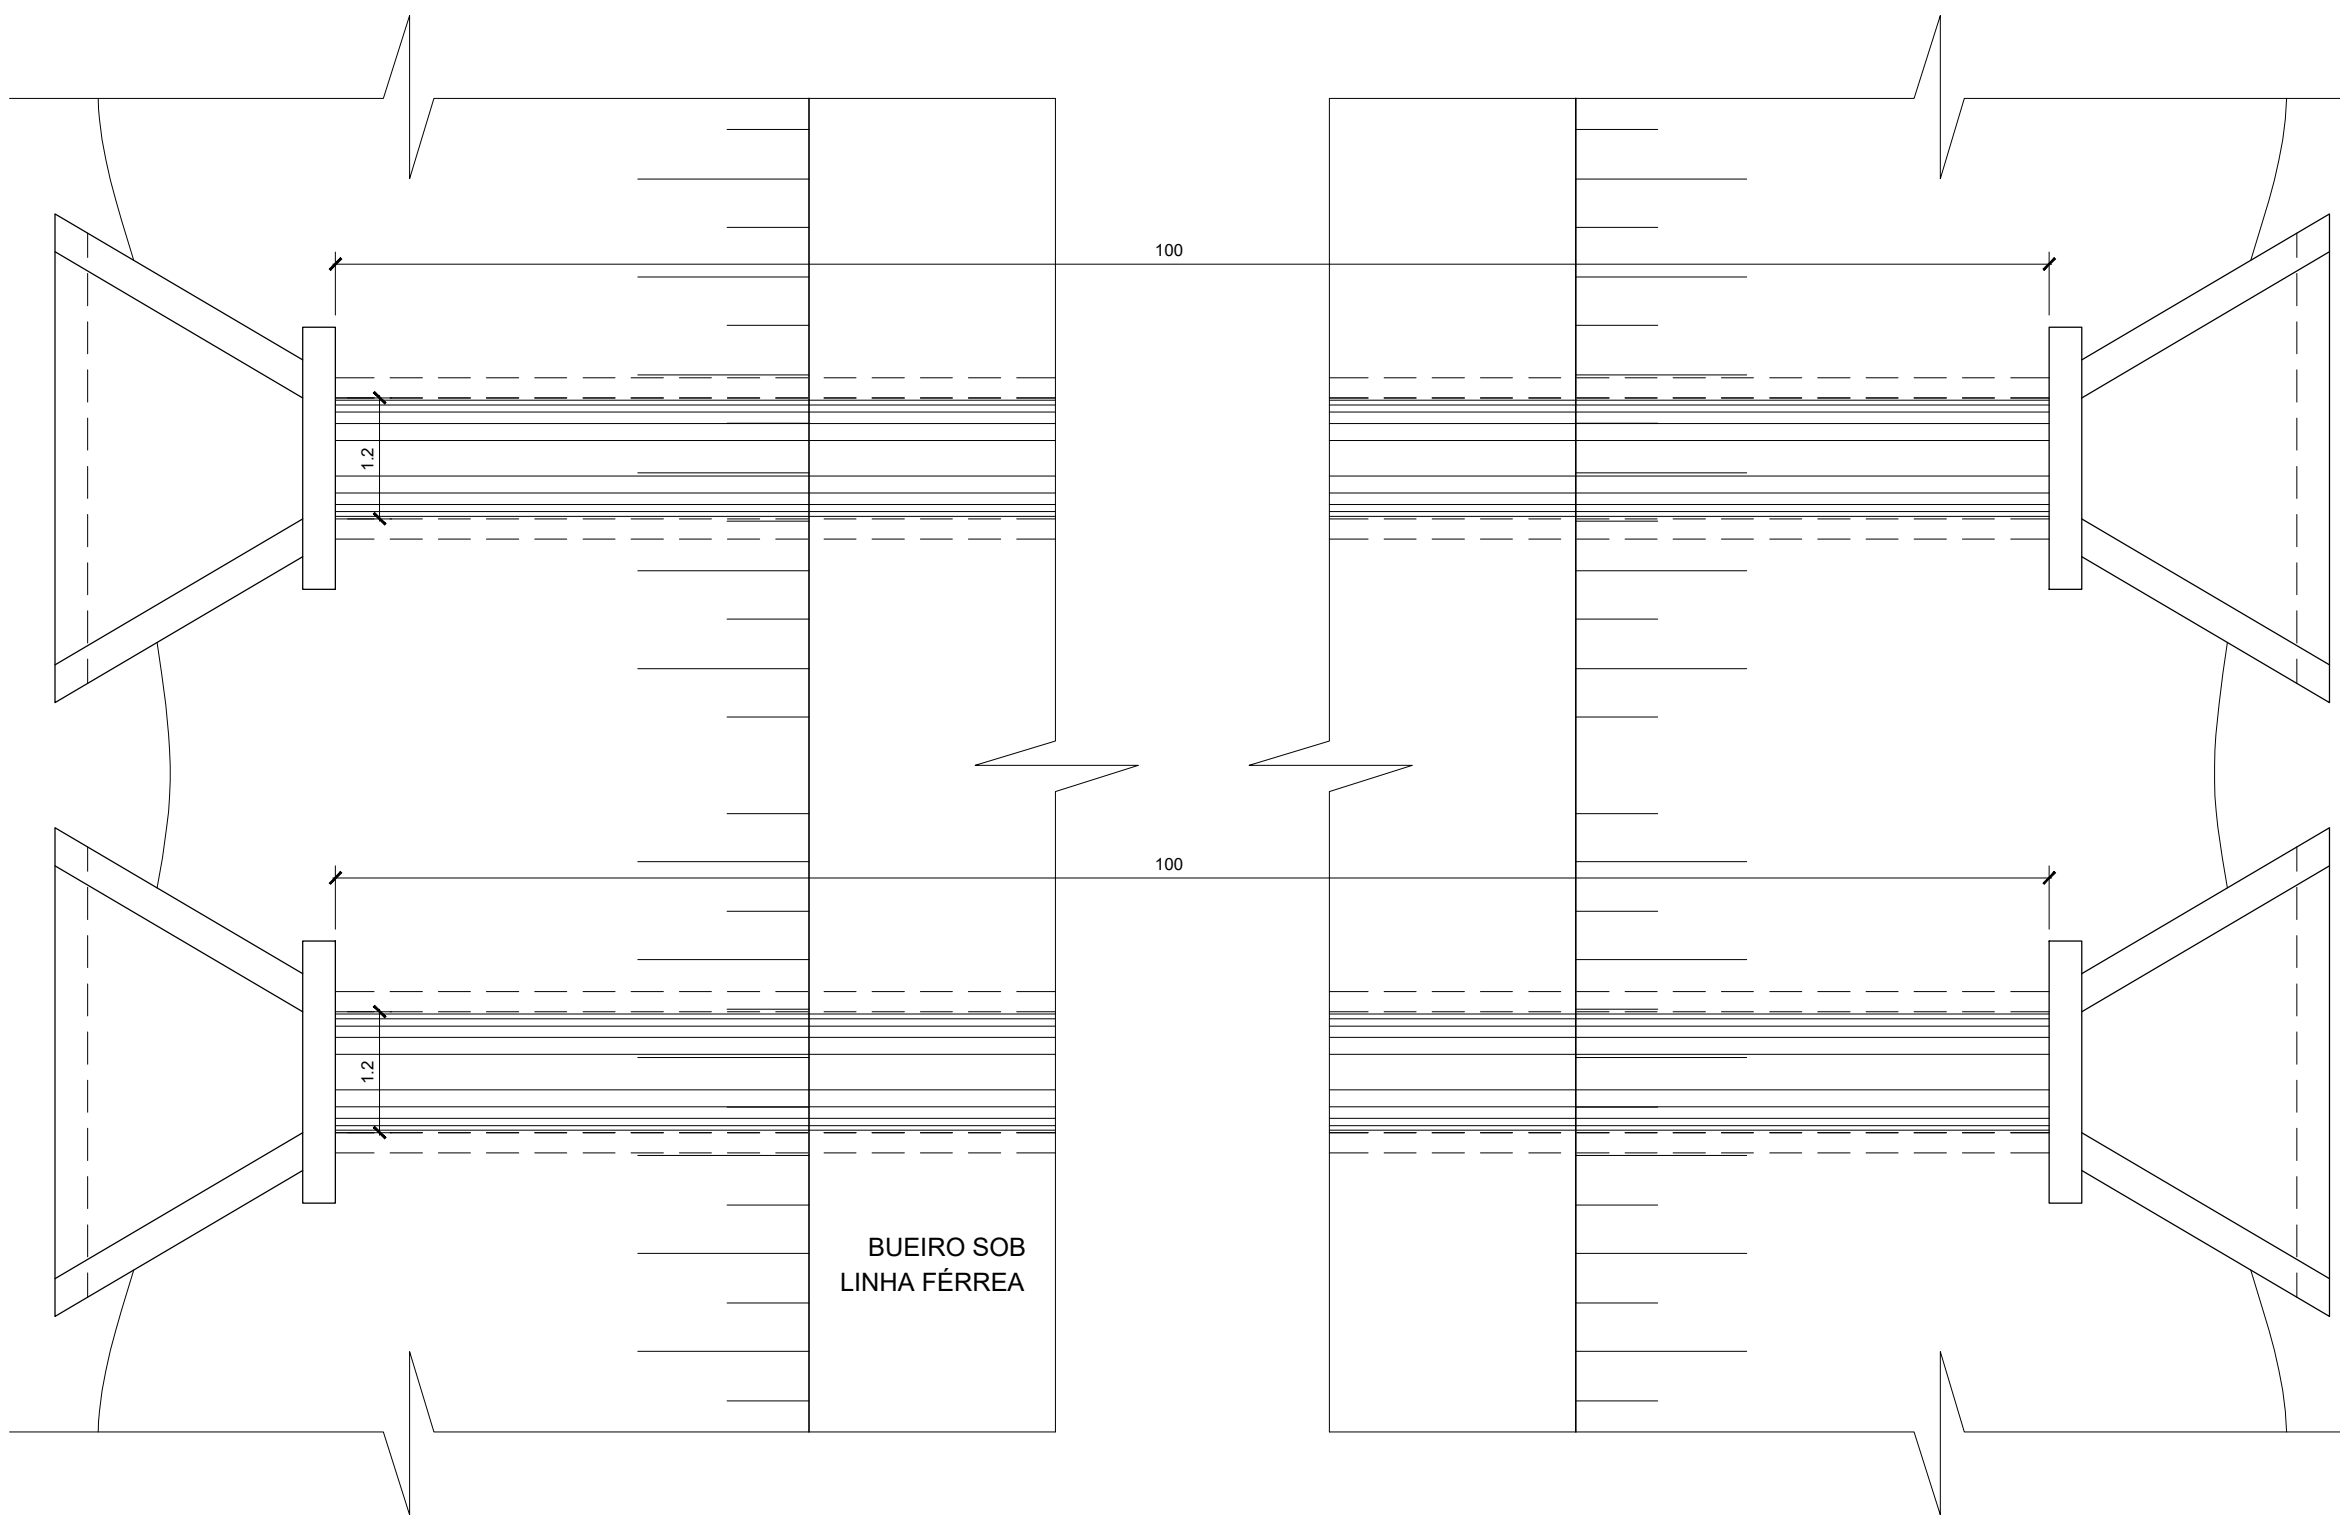


1 PLANTA BUEIRO
ESC.: 1: 1/75

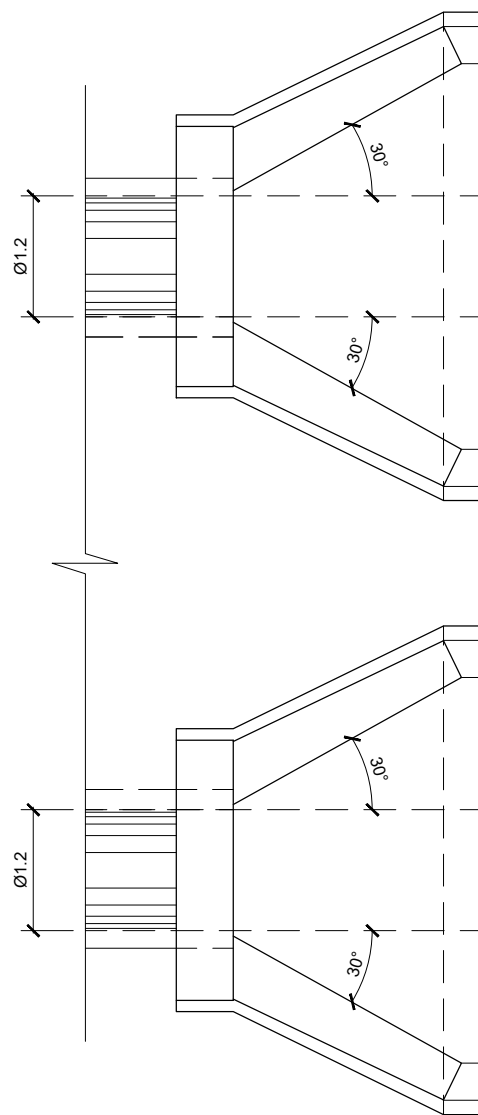

2 PLANTA ALA
ESC.: 1: 1/75

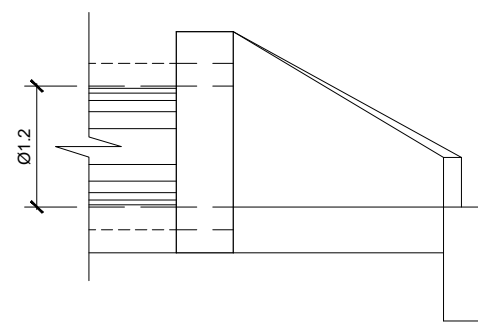

3 VISTA LATERAL
ESC.: 1: 1/75

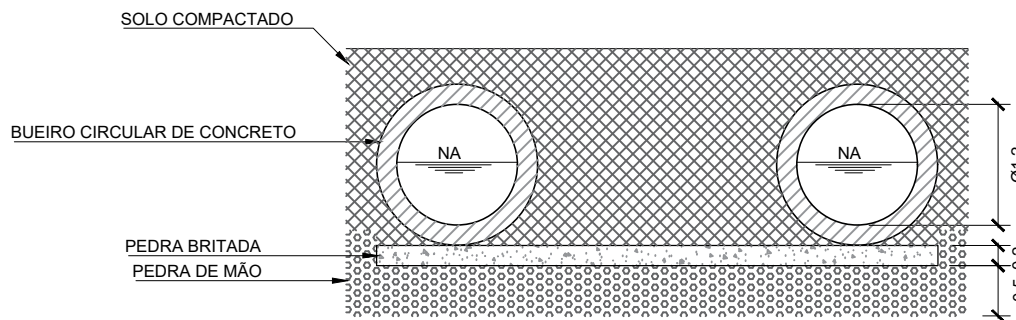

4 CORTE BUEIRO
ESC.: 1: 1/75

NOTAS:				
1	MEDIDAS EM METRO.			
00	10/04/2025	EMISSÃO INICIAL		
REVISÃO	DATA	DISCRIMINAÇÃO		RESPONSÁVEL
ORGÃOS FEDERAIS:		EMPRESA PROJETISTA		
<div></div>				
PROJETO: 1º SELEÇÃO - NOVO PAC - PROJETO IGUAÇU				
TÍTULO: ANTEPROJETO BAIRRO SÃO BENTO BUEIRO SOB LINHA FERREA				FOLHA N° 01/01
DATA ABRIL/2025	ENG° PROJETISTA RAFAEL A. DOS SANTOS CREARJ 1408324953	ESC. INDICADA	ARQUIVO N° INEA-DQ-SÃO BENTO-BUEIRO-002	REVISÃO. 00