




BUEIRO SOB ACESSO DE TERRA (PRÓXIMO AO ENCONTRO DA RJ 101 COM O RIO IGUAÇU)

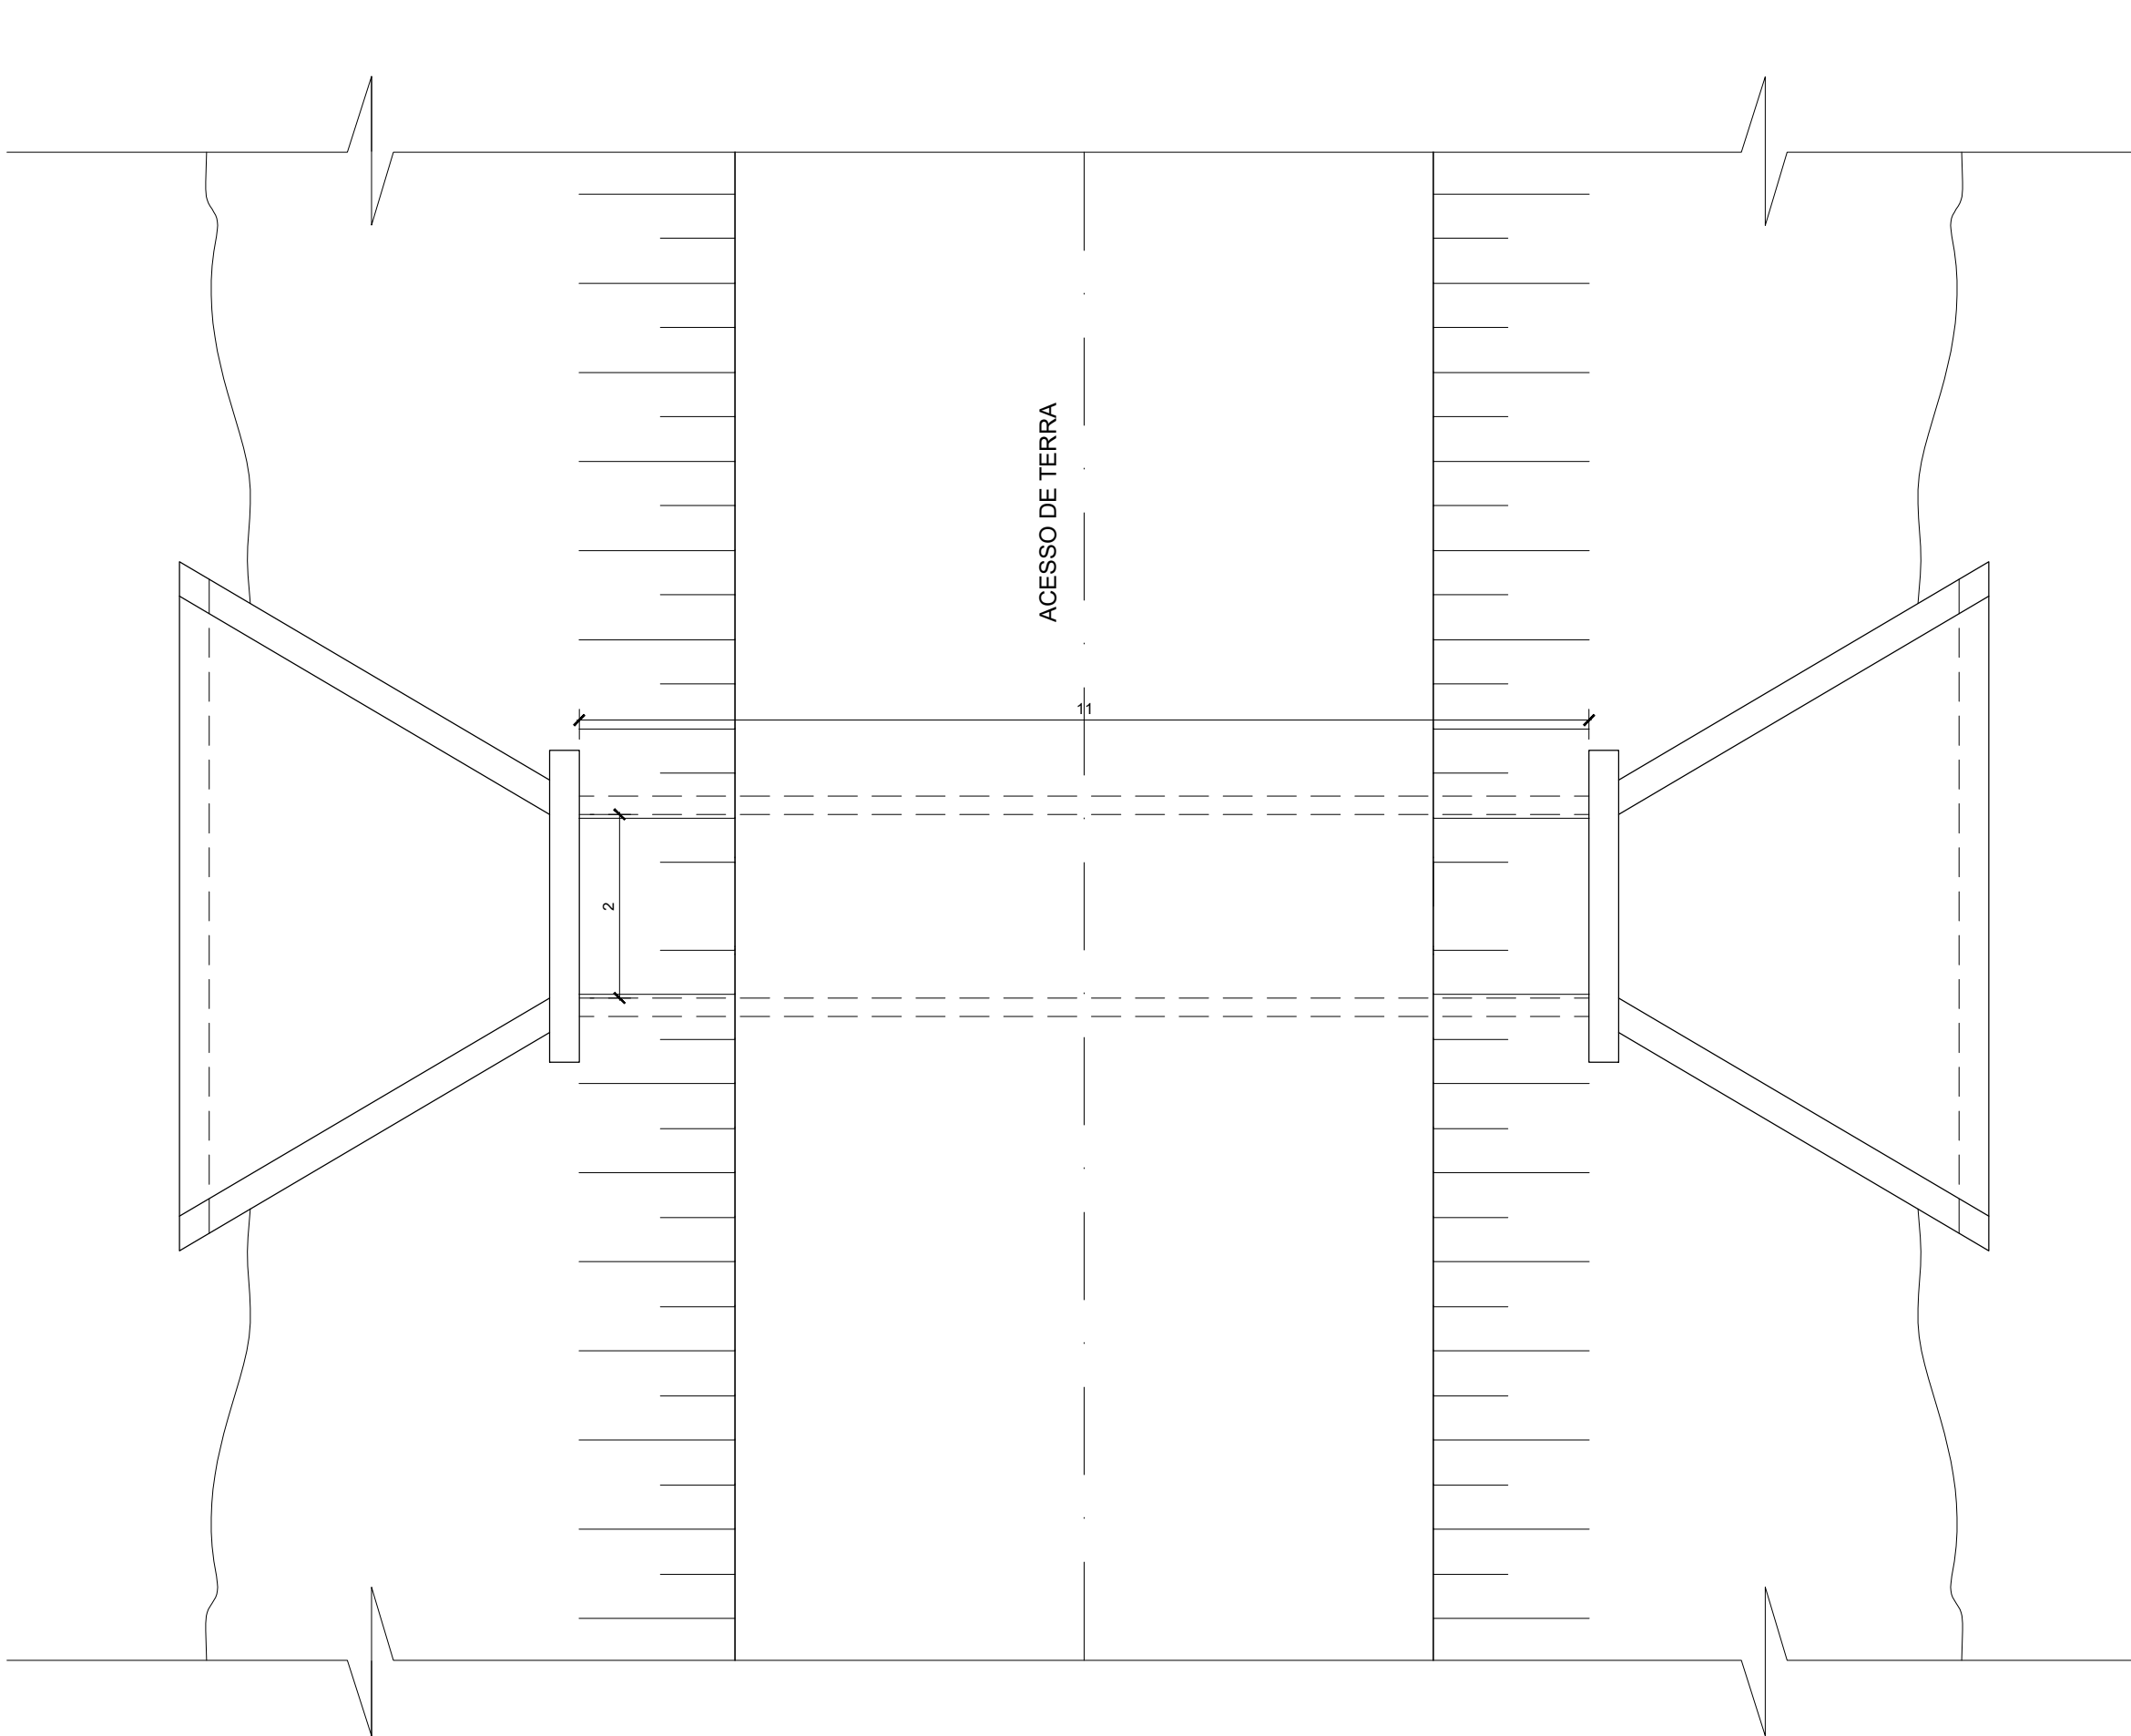


1 PLANTA BUEIRO  
ESC.: 1: 1/75

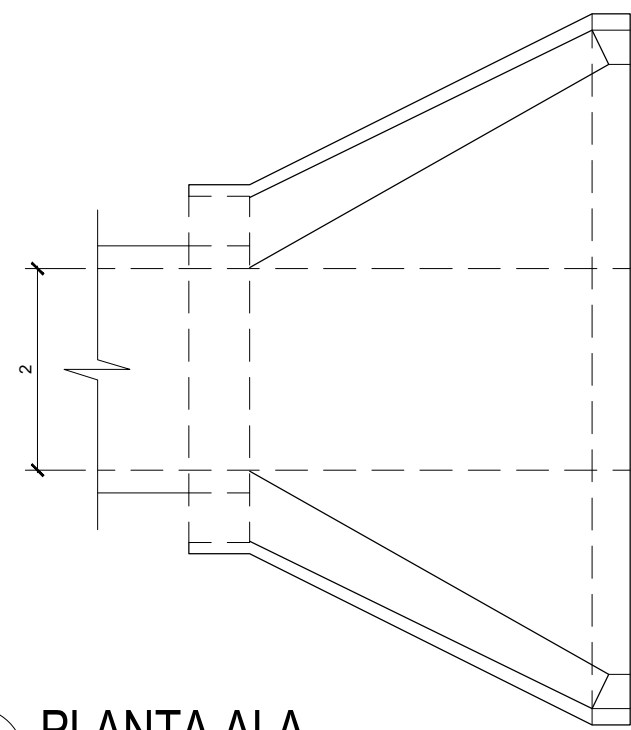

2 PLANTA ALA  
ESC.: 1: 1/75

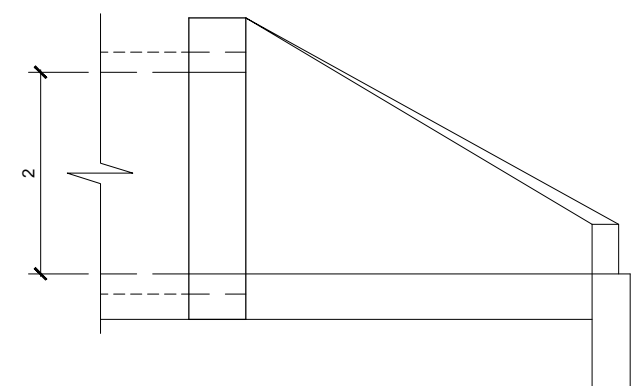

3 VISTA LATERAL  
ESC.: 1: 1/75

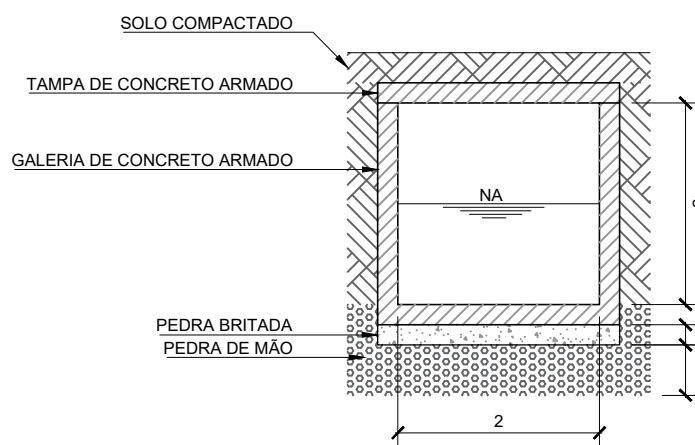

4 CORTE BUEIRO  
ESC.: 1: 1/75

NOTAS:				
1	MEDIDAS EM METRO.			
00	10/04/2025	EMISSÃO INICIAL		
REVISÃO	DATA	DISCRIMINAÇÃO		RESPONSÁVEL
ORGÃOS FEDERAIS:		EMPRESA PROJETISTA		
<div></div>		<div></div>		
PROJETO:				
1º SELEÇÃO - NOVO PAC - PROJETO IGUAÇU				
TÍTULO:				FOLHA Nº
ANTEPROJETO BAIRRO CIDADE DOS MENINOS BUEIRO SOB ACESSO DE TERRA				01/01
DATA	ENGº PROJETISTA	ESC.	ARQUIVO Nº	REVISÃO
ABRIL/2025	RAFAEL A. DOS SANTOS CREARJ 1408324953	INDICADA	INEA-DQ-C.MENINOS-BUEIRO-001	00