

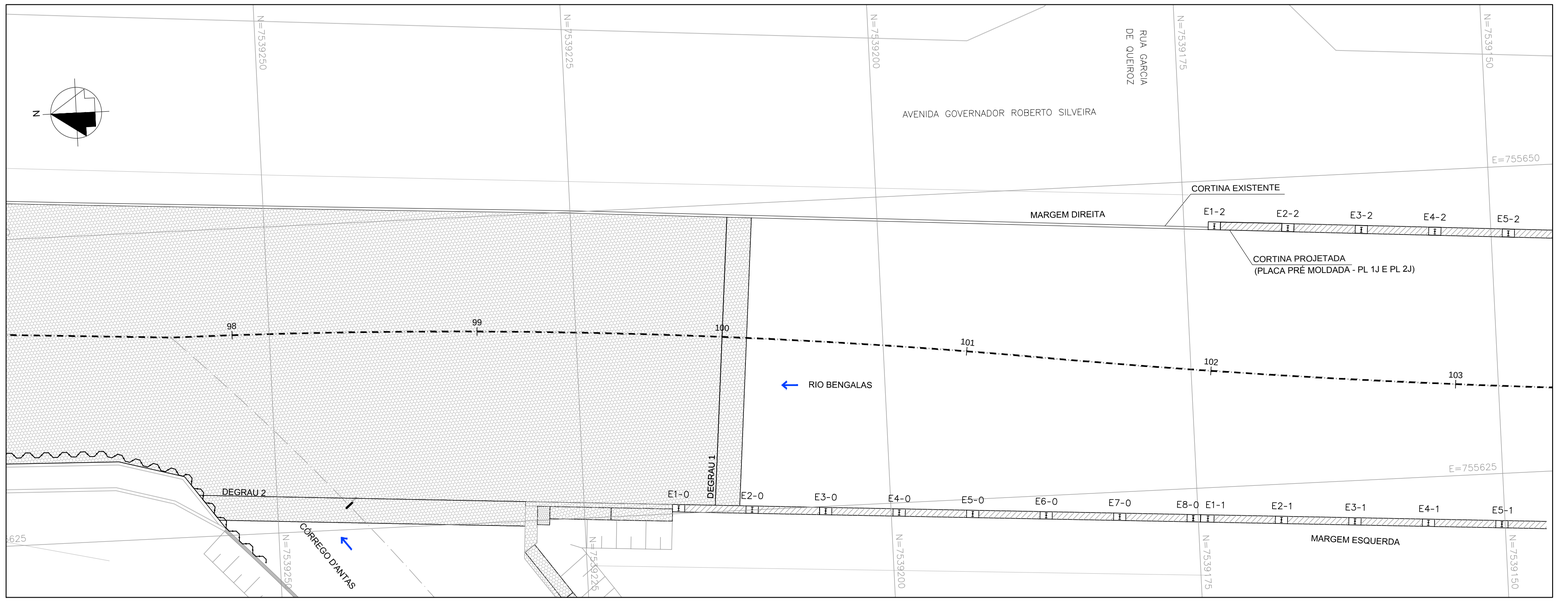


PLANTA BAIXA
ESC.: 1:500

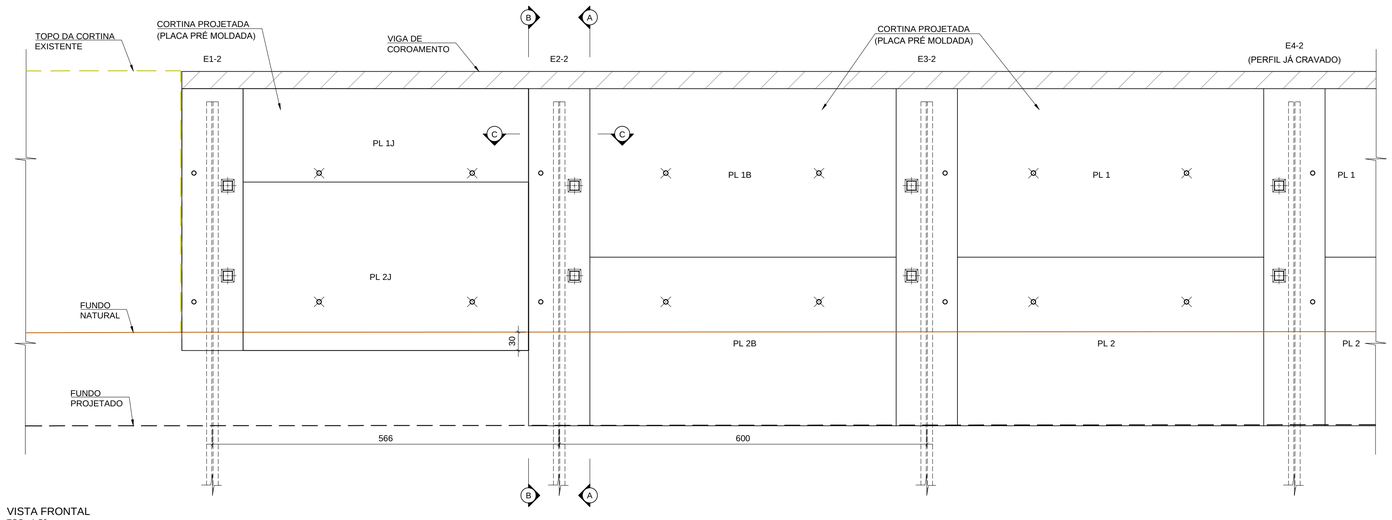


VISTA FRONTAL
ESC.: 1:50

CORTE C-C
ESC.: 1:50

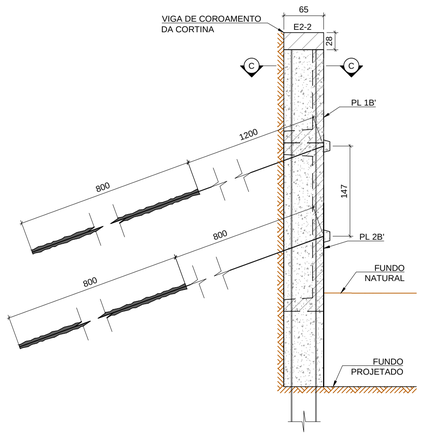


CORTE A-A
ESC.: 1:50

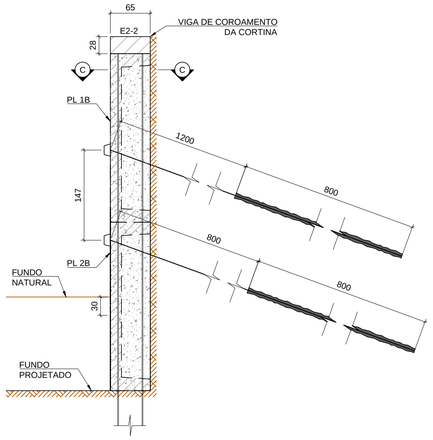


CORTE B-B
ESC.: 1:50

FORMA DA PLACA PL 1J

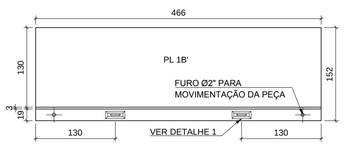


VISTA FRONTAL
ESC.: 1:50

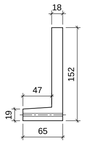


VISTA LATERAL
ESC.: 1:50

FORMA DA PLACA PL 2J

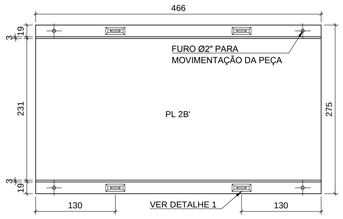


VISTA FRONTAL
ESC.: 1:50

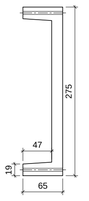

VISTA LATERAL
ESC.: 1:50

MAPA DE LOCALIZAÇÃO

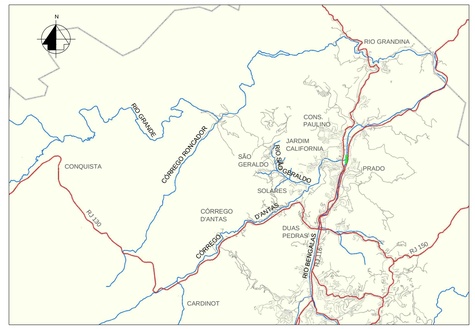

TRECHO DE INTERVENÇÃO

LEGENDA

- ESTAQUEAMENTO
- SENTIDO DE ESCOAMENTO
- E7-3 PERFIL METÁLICO
- ESTACA PRANCHA
- CORTINA PRÉ MOLDADA

NOTAS

1 - MEDIDAS E COTAS EM CENTÍMETRO, SALVO ONDE INDICADO.

DOCUMENTOS DE REFERÊNCIA

1 - INE06-RB-TP-PE-DE-001_005-R0 - LEVANTAMENTO TOPOGRÁFICO RIO BENGALAS.
2 - DRM-BH00-PNF-FBE-1-ECO-E-001_035 - PROJETO GEOTÉCNICO E ESTRUTURAL DO RIO BENGALAS - E0 A E99.
3 - DRM-BH00-PNF-FCD-1-ECO-G-017-DE - PROJETO GEOTÉCNICO DO ENCONTRO DO RIO BENGALAS COM A FOZ DO CÓRREGO D'ANTAS.
4 - DRM-BH00-PNF-FBE-0-ECO-E-001_053 - PROJETO ESTRUTURAL DO RIO BENGALAS - E99 A E272.
5 - DRM-BH00-PNF-FBE-0-ECO-G-014-DE - DETALHES DA MURETA DE TRANSIÇÃO.
6 - DRM-BH00-PNF-FBE-0-ECO-E-058-DE - ARMADURA DA TRANSIÇÃO DA CORTINA - E102+0,00.

inicial	A	01/06/15			Desenho original
Emissão	Tipo	Data	Revisado por	Resp. Técnico	Descrição

TIPOS DE EMISSÃO				
	A - Preliminar	C - Para conhecimento	E - Para construção	G - Cancelado
	B - Para liberação	D - Para cotação	F - Conf. construído	

GOVERNO DO ESTADO DO RIO DE JANEIRO
SECRETARIA DE ESTADO DO AMBIENTE
INSTITUTO ESTADUAL DO AMBIENTE

APROVAÇÃO DO INEA

PROJETO EXECUTIVO PARA AS OBRAS DE CONTROLE DE INUNDAÇÕES E RECUPERAÇÃO AMBIENTAL DO CÓRREGO D'ANTAS E RIO BENGALAS - MUNICÍPIO DE NOVA FRIBURGO - RJ

GARAMBONE PROJETOS E CONSULTORIA LTDA.
Ecologus Engenharia Consultiva

Projeto: PROJETO ESTRUTURAL
RIO BENGALAS - MARGEM DIREITA
LOCAÇÃO E FORMA DA TRANSIÇÃO DA CORTINA - E102+0,00

Responsável pelo projeto: VICENTE GARAMBONE FILHO
CREA: RJ16.661-D
Visto:

Número do INEA: DRM-BH00-PNF-FBE-0-ECO-E-057-DE
Data: 01/06/2015
Prancha: 01/01

Número do projeto: INE06-RB-ET-PE-DE-057-R0
Escala: INDICADA

DRM-BH00-PNF-FBE-0-ECO-E-057-DE