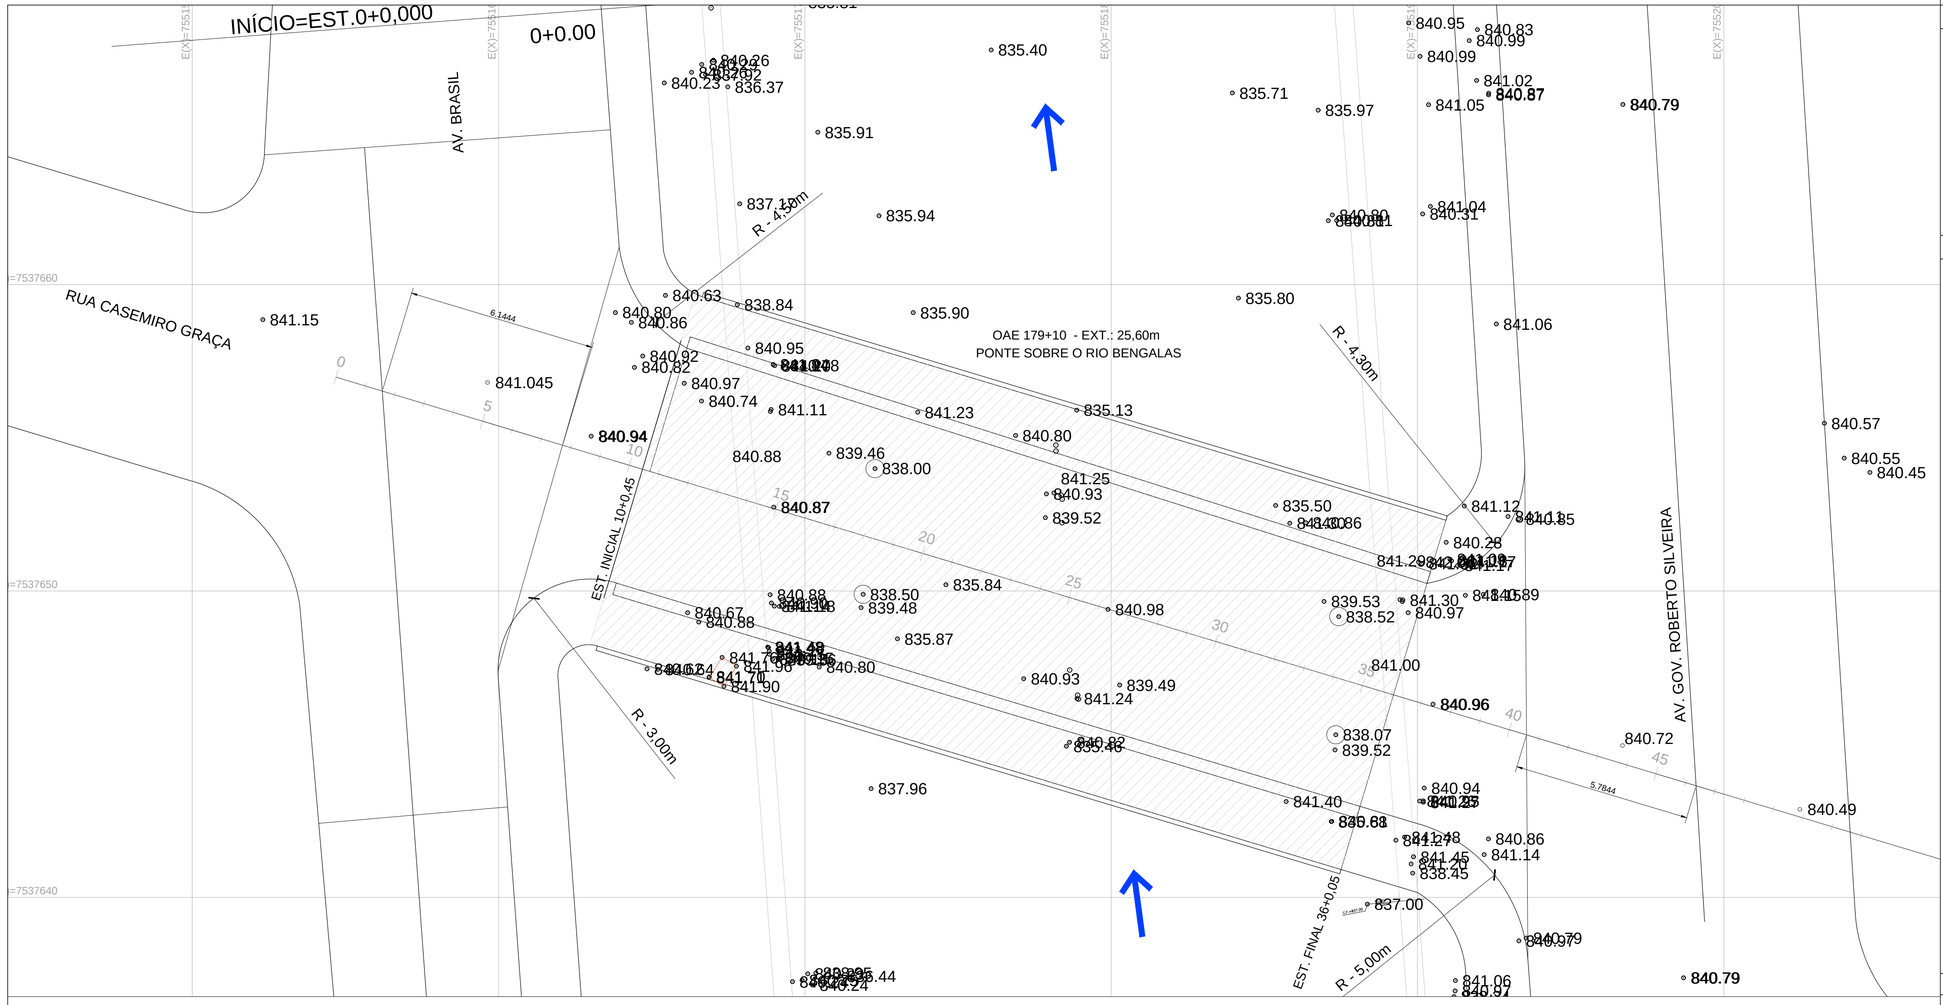

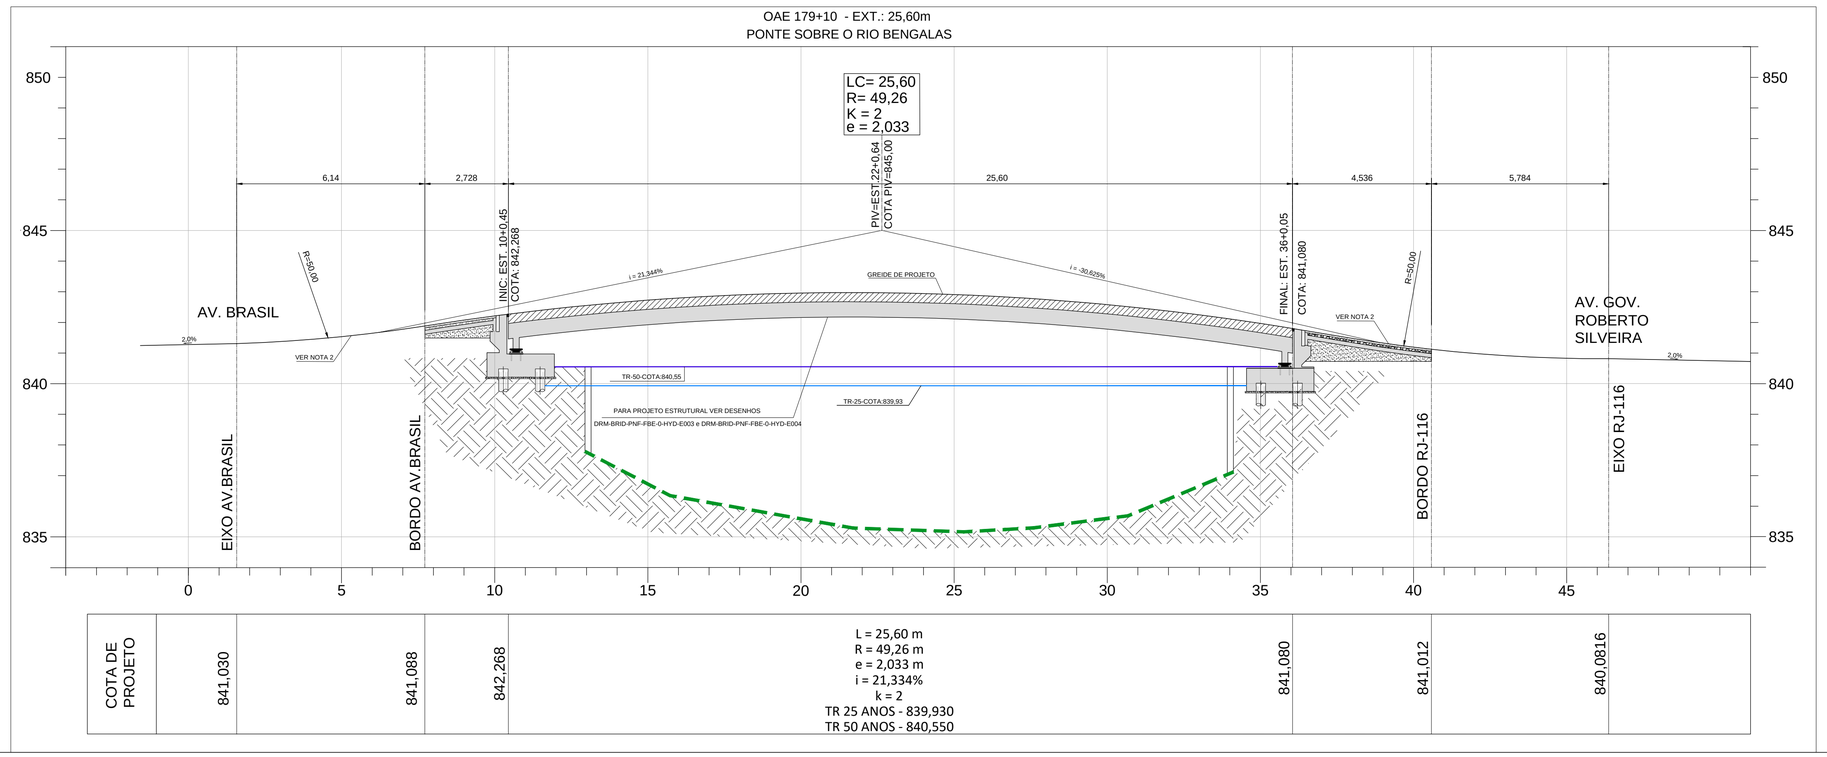

COTA DE PROJETO	841,030	841,088	842,268	L = 25,60 m R = 49,26 m e = 2,033 m i = 21,334% k = 2 TR 25 ANOS - 839,930 TR 50 ANOS - 840,550	841,080	841,012	840,0816

MAPA DE LOCALIZAÇÃO

CONVENÇÕES:

- CURVA DE NÍVEL MESTRA
- CURVA DE NÍVEL INTERMEDIÁRIA
- PONTOS COTADOS
- TERRENO NATURAL
- GREIDE DE PROJETO
- NA TR 25 ANOS
- NA TR 50 ANOS

NOTAS

1. Medidas em metros, exceto onde indicadas.
2. Ajustar in Loco caso seja necessário o encontro das saídas da lajes de transição com as Avenidas Brasil e Governador Roberto da Silveira com preenchimento de material adequado.

Engº Rafael Agenor dos Santos
Gerente
INEA/DIRPLAM/GEROSMA
ID: 4373732-2

Adib José Francisco Junior
Resp.Técnico CREA RJ 152.925/D
HYDRA ENG. E SANEAMENTO LTDA

R-2	10/01/2024	REVISÃO NO GREIDE DE PROJETO
R-1	24/11/2022	REVISÃO GERAL
R-0	01/08/2022	EMISSÃO INICIAL
Emissão	Data	Descrição

inea instituto estadual do ambiente | Secretaria de Ambiente e Sustentabilidade | GOVERNO DO ESTADO RIO DE JANEIRO | Rio20

GOVERNO DO ESTADO DO RIO DE JANEIRO
SECRETARIA DE ESTADO DO AMBIENTE E SUSTENTABILIDADE
INSTITUTO ESTADUAL DO AMBIENTE

PROJETO EXECUTIVO

PLANTA E PERFIL - RIO BENGALAS
ESTACA 179+10
PROJETO GEOMÉTRICO

FOLHA 02/03

DATA	AUTOR/IDENT.	NÚMERO DO DESENHO	ESCALA
04/01/2024	RAFAEL AGENOR DOS SANTOS CREA 140532095/3	DRM-BRID-PNF-FBE-0-HYD-G002-DE	1/100.