

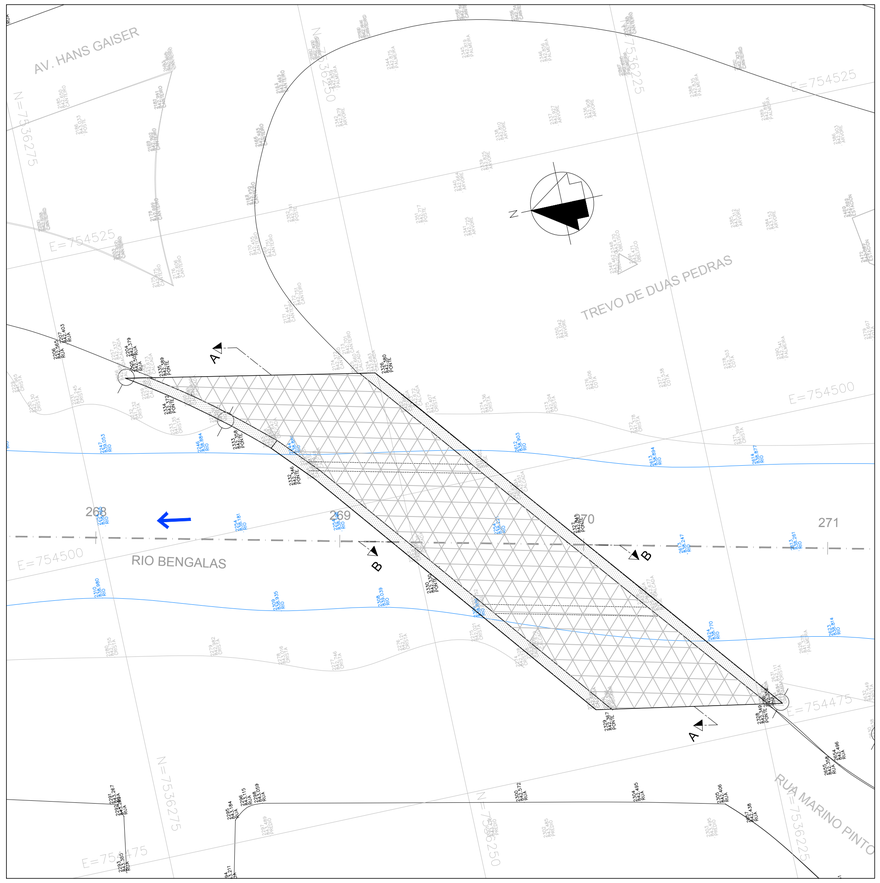


PLANTA
ESC.: 1/250

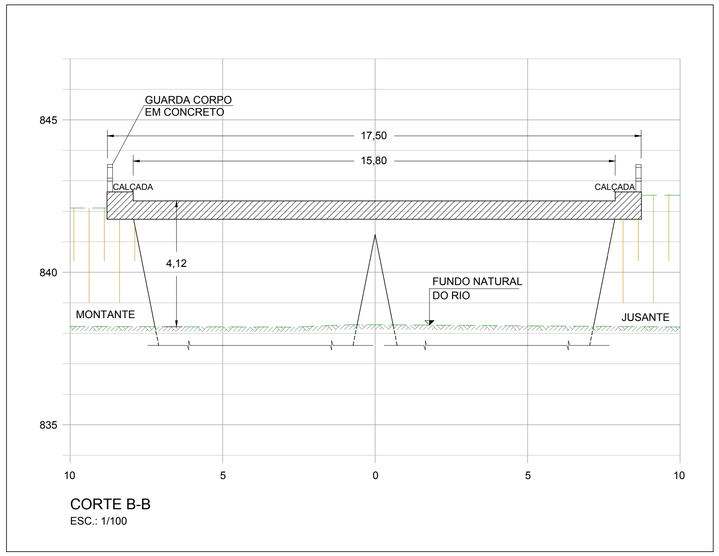


CORTE B-B
ESC.: 1/100

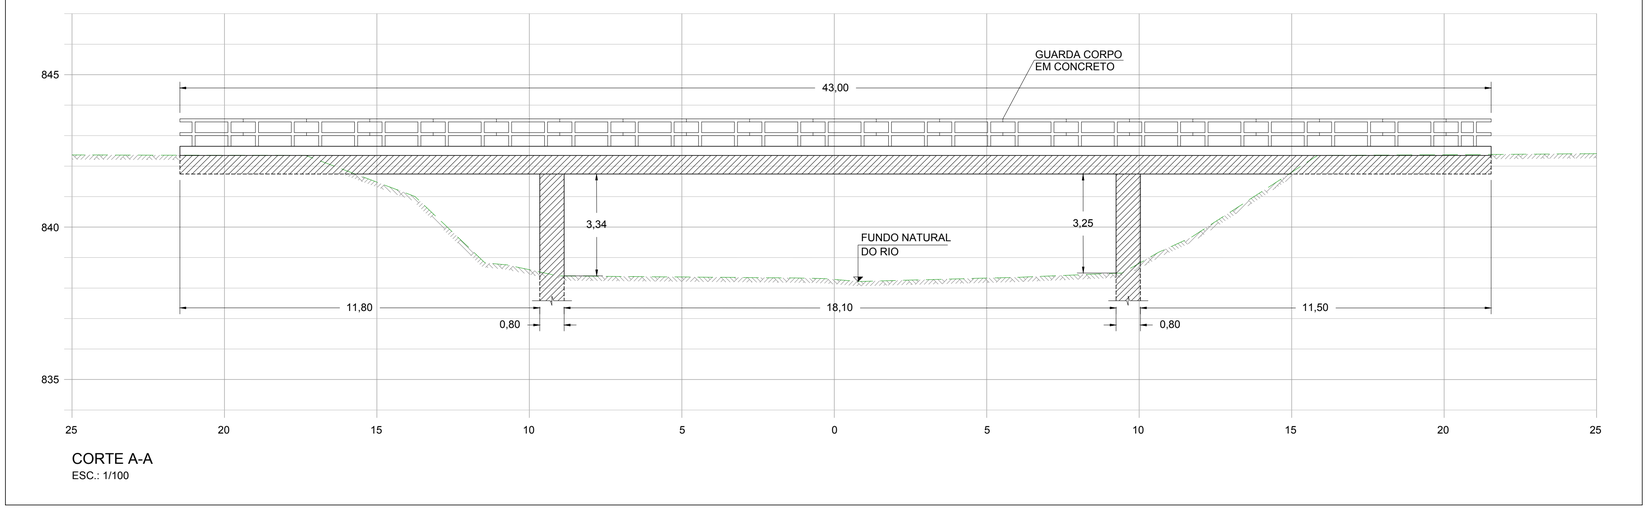


CORTE A-A
ESC.: 1/100

MAPA DE LOCALIZAÇÃO

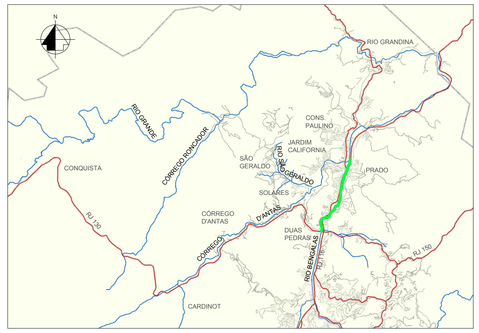

RIO BENGALAS

ARTICULAÇÃO DAS PRANCHAS

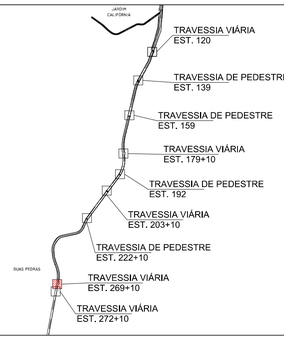

LEGENDA

- ESTAQUEAMENTO
- SENTIDO DE ESCOAMENTO
- CALHA NATURAL DO RIO
- CRISTA DO TALUDE
- LIMITE DE RUA
- ALA DA TRAVESSIA
- FUNDO NATURAL DO RIO
- TRAVESSIA VIÁRIA

NOTAS

1 - MEDIDAS E COTAS EM METRO, SALVO ONDE INDICADO;

2 - LEVANTAMENTO TOPOGRÁFICO REALIZADO EM MAIO DE 2013.

DOCUMENTOS DE REFERÊNCIA

1 - DRM-BH00-PNF-FBE-0-ECO-B-001_003-DE - LEVANTAMENTO TOPOGRÁFICO - RIO BENGALAS - PLANTA

inicial	C	15/09/14			Desenho original
Emissão	Tipo	Data	Revisado por	Resp. Técnico	Descrição

TIPOS DE EMISSÃO				
	A - Preliminar	C - Para conhecimento	E - Para construção	G - Cancelado
	B - Para liberação	D - Para cotação	F - Conf. construído	

GOVERNO DO Rio de Janeiro — Secretaria do Ambiente — inea instituto estadual do ambiente

GOVERNO DO ESTADO DO RIO DE JANEIRO
SECRETARIA DE ESTADO DO AMBIENTE
INSTITUTO ESTADUAL DO AMBIENTE

APROVAÇÃO DO INEA

PROJETO EXECUTIVO PARA AS OBRAS DE CONTROLE DE INUNDAÇÕES E RECUPERAÇÃO AMBIENTAL DO CÓRREGO D'ANTAS E RIO BENGALAS - MUNICÍPIO DE NOVA FRIBURGO - RJ

Ecologus
Engenharia Consultiva

Projeto: LEVANTAMENTO TOPOGRÁFICO - CADASTRO DE TRAVESSIA
RIO BENGALAS - TRAVESSIA VIÁRIA - E269+10
PLANTA E CORTES

Responsável pelo projeto: VICTOR CAMPOS DO REGO — CREA: 1996121459 — Visto:

Número do INEA: DRM-BH00-PNF-FBE-0-ECO-B-032-DE — Data: 15/09/2014 — Prancha: 01/01

Número do Projeto: INE06-RB-TP-PE-DE-086-DE-R0 — Escala: INDICADA

DRM-BH00-PNF-FBE-0-ECO-B-025_033-DE