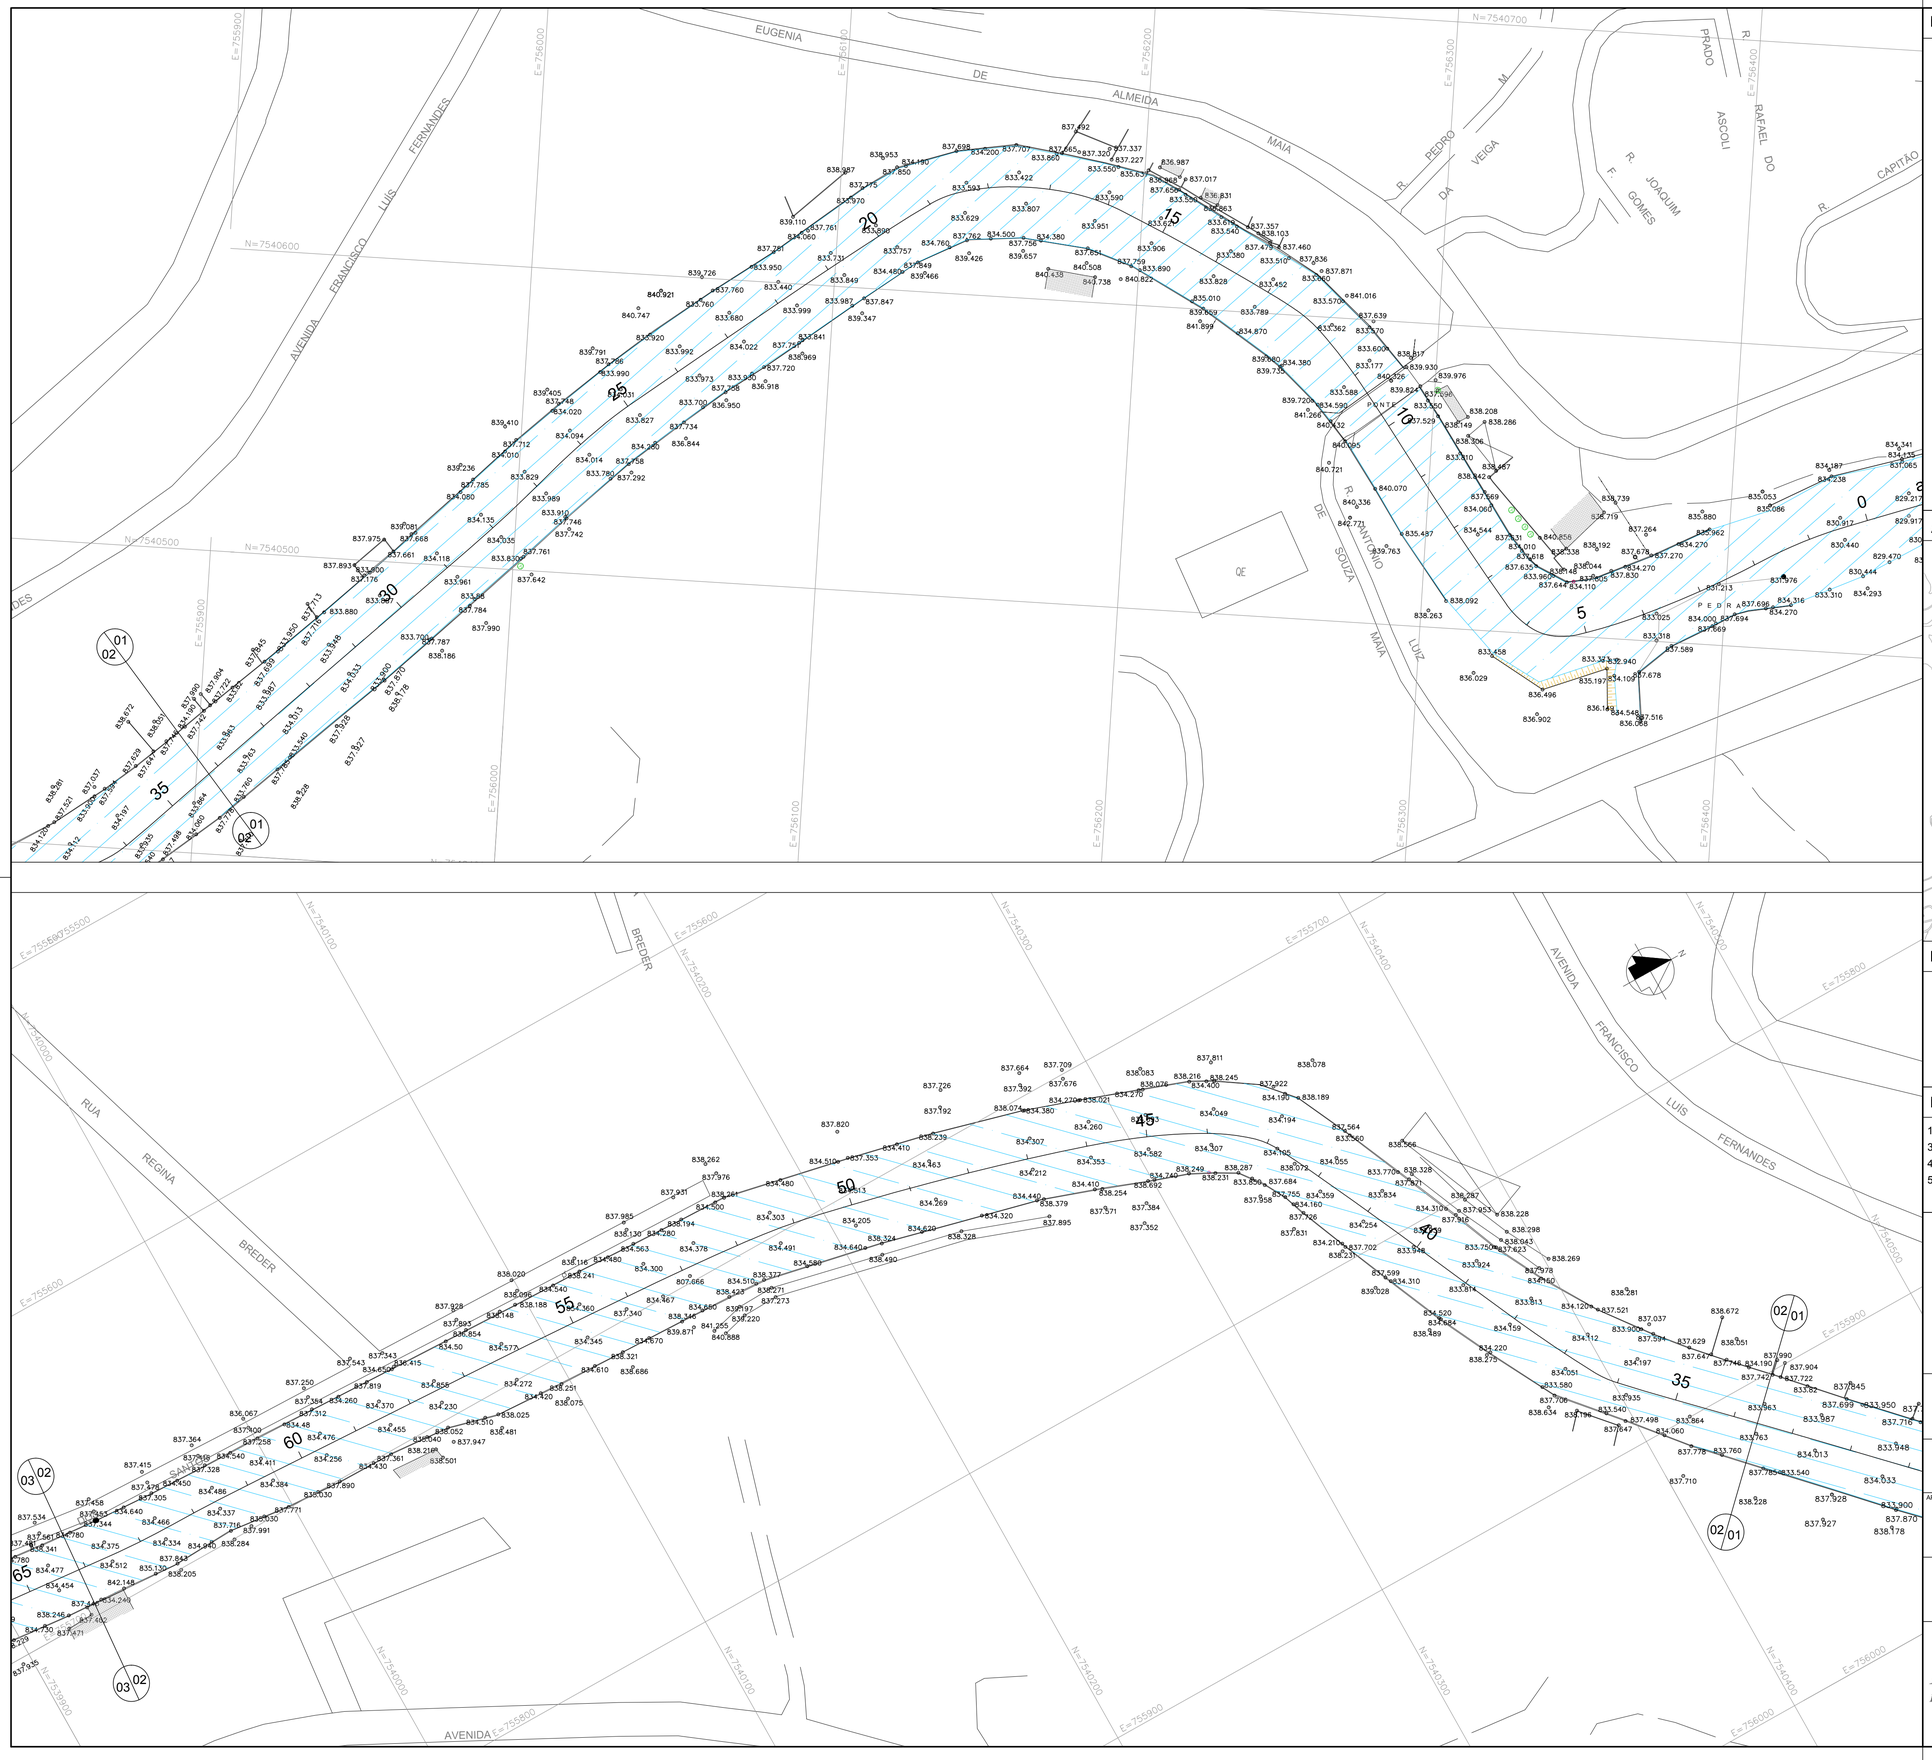

MAPA DE LOCALIZAÇÃO

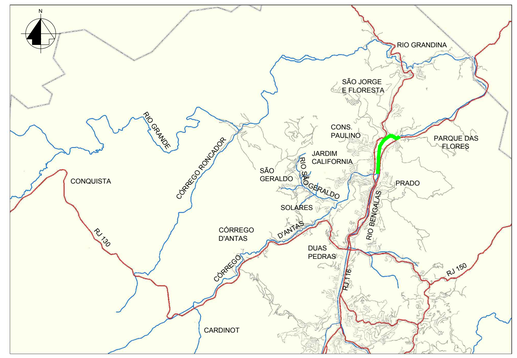

ARTICULAÇÃO DAS FOLHAS

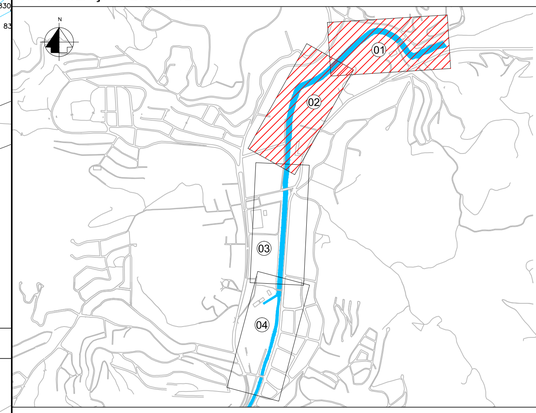

LEGENDA

- ESTAQUEAMENTO
- EDIFICAÇÕES
- CURSO D'ÁGUA
- ÁRVORE
- SENTIDO DE ESCOAMENTO

NOTAS

1- DIMENSÕES EM METRO, EXCETO ONDE INDICADO
3- DATUM HORIZONTAL : SAD69
4- DATUM VERTICAL : MARÉGRAFO DE IMBITUBA - S.C.
5- PROJEÇÃO UTM MERIDIANO CENTRAL 45°W.Gr.

R1	B	15/09/2014			Revisão geral
inicial	C	19/04/2013			Desenho original
Emissão	Tipo	Data	Revisado por	Resp. Técnico	Descrição

TIPOS DE EMISSÃO				
	A - Preliminar	C - Para conhecimento	E - Para construção	G - Cancelado
	B - Para liberação	D - Para cotação	F - Conf. construído	

GOVERNO DO ESTADO DO RIO DE JANEIRO
SECRETARIA DE ESTADO DO AMBIENTE
INSTITUTO ESTADUAL DO AMBIENTE

APROVAÇÃO DO INEA

PROJETO EXECUTIVO PARA AS OBRAS DE CONTROLE DE INUNDAÇÕES E RECUPERAÇÃO AMBIENTAL DO CÓRREGO D'ANTAS E RIO BENGALAS - MUNICÍPIO DE NOVA FRIBURGO - RJ

Ecologus Engenharia Consultiva

Projeto: LEVANTAMENTO TOPOGRÁFICO
RIO BENGALAS
ESTACA E0 A E64

Responsável pelo projeto: VICTOR CAMPOS DO REGO
CREA: 1996121459
Visto:

Número do projeto: INE06-RB-TP-PE-DE-040-R1
Data: 19/04/2013
Prancha: 01/02

INE06-RB-TP-PE-DE-040_041-R1
Escala: 1:1000