SEÇÃO E0+00

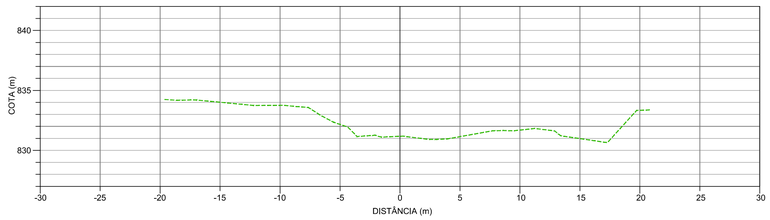

SEÇÃO E1+00

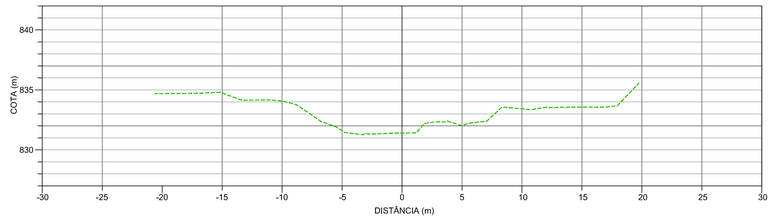

SEÇÃO E2+00

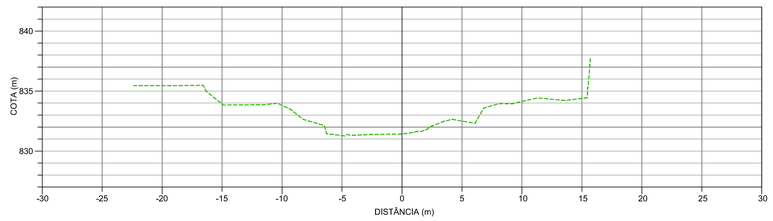

SEÇÃO E3+00

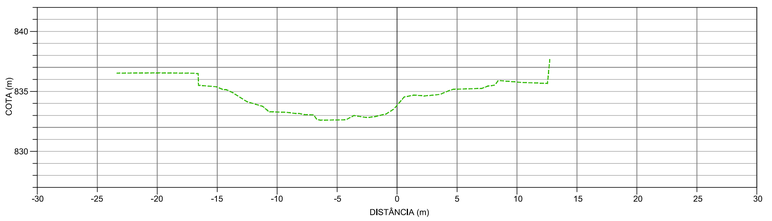

SEÇÃO E4+00

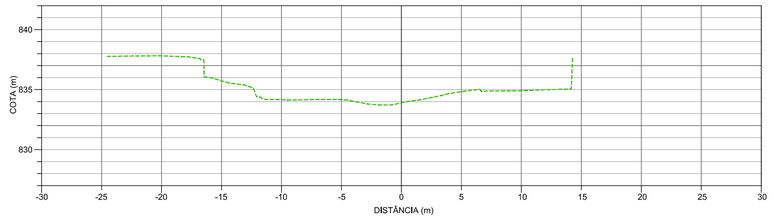

SEÇÃO E5+00

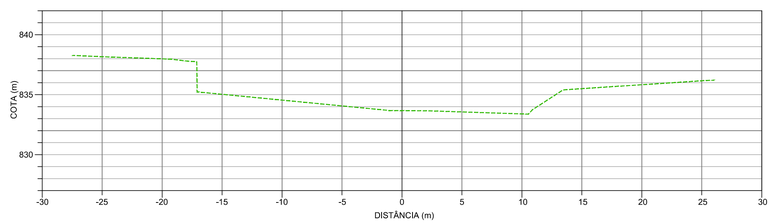

SEÇÃO E6+00

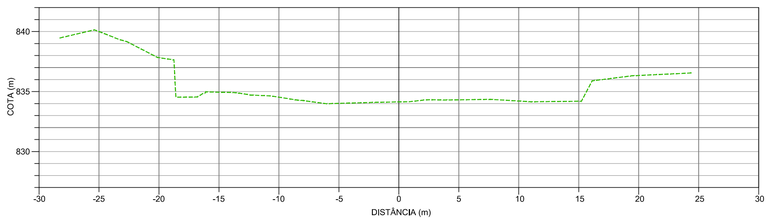

SEÇÃO E7+00

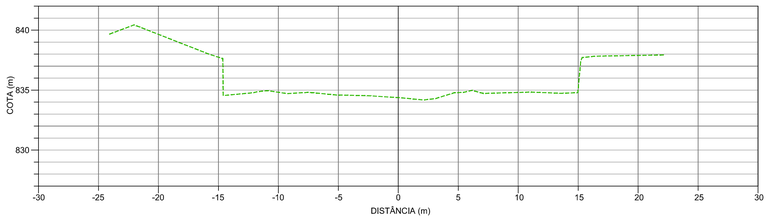

SEÇÃO E8+00

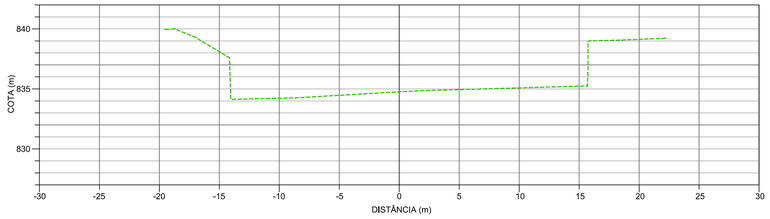

SEÇÃO E9+00

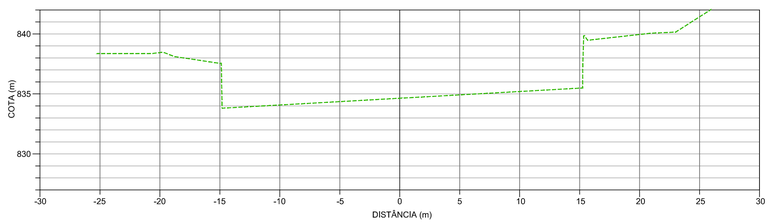

SEÇÃO E10+00

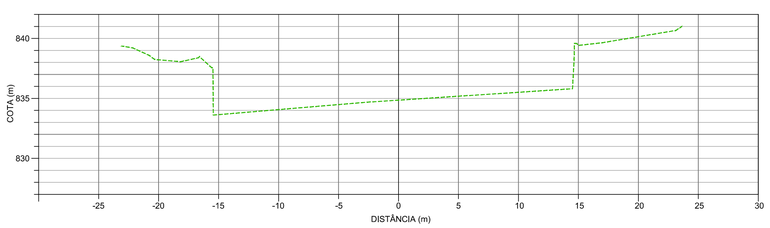

SEÇÃO E11+00

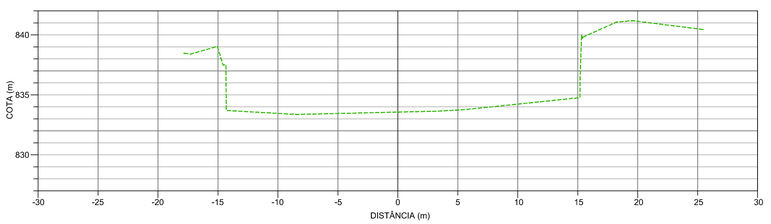

LEGENDA

TERRENO NATURAL

NOTAS

1 - MEDIDAS E COTAS EM METRO, SALVO ONDE INDICADO.

DOCUMENTOS DE REFERÊNCIA

1 - INE06-RB-TP-PE-DE-0040_041 - LEVANTAMENTO TOPOGRÁFICO - RIO BENGALAS

inicial	A	19/04/13			Desenho original
Emissão	Tipo	Data	Revisado por	Resp. Técnico	Descrição

TIPOS DE EMISSÃO				
	A - Preliminar	C - Para conhecimento	E - Para construção	G - Cancelado
	B - Para liberação	D - Para cotação	F - Conf. construído	

GOVERNO DO ESTADO DO RIO DE JANEIRO
SECRETARIA DE ESTADO DO AMBIENTE
INSTITUTO ESTADUAL DO AMBIENTE

APROVAÇÃO DO INEA

PROJETO EXECUTIVO PARA AS OBRAS DE CONTROLE DE INUNDAÇÕES E RECUPERAÇÃO AMBIENTAL DO CÓRREGO D'ANTAS E RIO BENGALAS - MUNICÍPIO DE NOVA FRIBURGO - RJ

Ecologus
Engenharia Consultiva

Projeto: LEVANTAMENTO TOPOGRÁFICO SEÇÕES TRANSVERSAIS - RIO BENGALAS E0 A E11			
Responsável pelo projeto: VICTOR CAMPOS DO REGO	CREA: 1996121459	Visto:	
Número do INEA: INE06-RB-TP-PE-DE-042-R0		Data: 19/04/2013	Prancha: 01/09
Número do Projeto: INE06-RB-TP-PE-DE-042_050-R0		Escala: 1:250	