
SEÇÃO E120+0,00

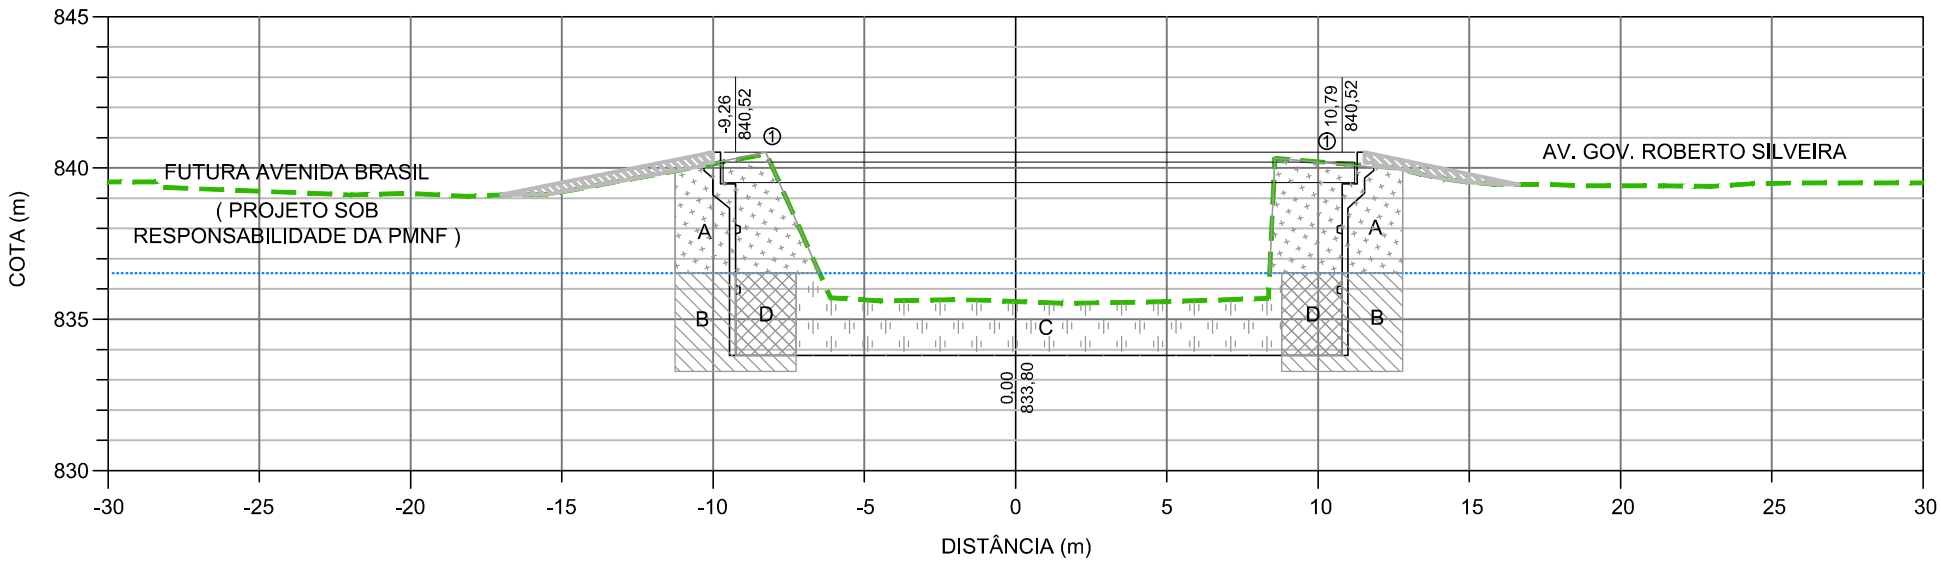


PONTO NOTÁVEL LADO ESQUERDO	COORDENADAS	
	E	N
1	755.540,576	7.538.827,506

ESTAQUEAMENTO	
E	N
755.549,495	7.538.825,031

PONTO NOTÁVEL LADO DIREITO	COORDENADAS	
	E	N
1	755.559,894	7.538.822,144

LEGENDA:

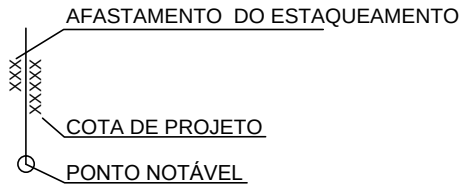

TERRENO NATURAL
(MAIO / 2013)

CORTINA ATIRANTADA
PROJETADA

NOTAS:

1 - ESTA NOTA DE SERVIÇO APRESENTA O MOVIMENTO DE TERRA NECESSÁRIO AO ESTABELECIMENTO DA SEÇÃO DE ESCOAMENTO. AS ESCAVAÇÕES NECESSÁRIAS A PROTEÇÃO DE TALUDES SERÁ APRESENTADA NO PROJETO ESPECÍFICO.
2 - O MOVIMENTO DE TERRA (VOLUME DE CORTE E ATERRO) NECESSÁRIO À CRAVAÇÃO DOS PERFIS NA MARGEM ESQUERDA DEVERÁ SER AJUSTADO NO CAMPO.
3 - PARA DETALHAMENTO DAS ÁREAS DE ESCAVAÇÃO, VER DESENHO: INE06-RB-TR-PE-DE-001-R0 - SEÇÃO TIPO.

PROJETO EXECUTIVO PARA AS OBRAS DE CONTROLE DE INUNDAÇÕES E RECUPERAÇÃO AMBIENTAL DO CÓRREGO D'ANTAS E RIO BENGALAS - MUNICÍPIO DE NOVA FRIBURGO - RJ

Ecologus
Engenharia Consultiva

Projeto
RIO BENGALAS
NOTA DE SERVIÇO
ESTACA E120+00

Número do projeto	Escala	Data	Revisão	Prancha
DRM-BH00-PNF-FBE-0-ECO-C-155-DE	1:250	01/06/2015	00	01/01