


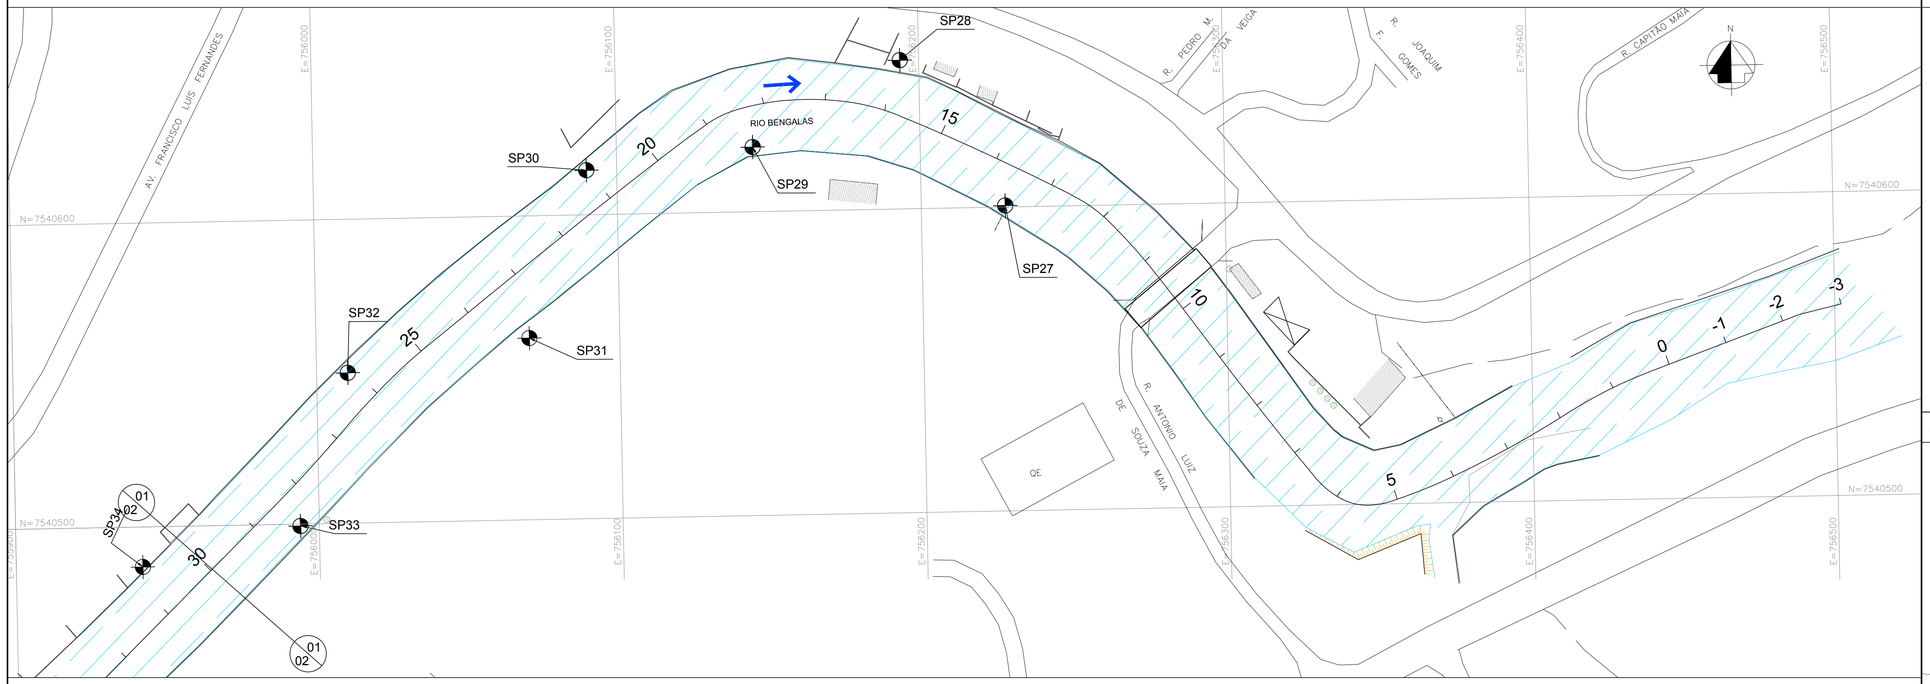


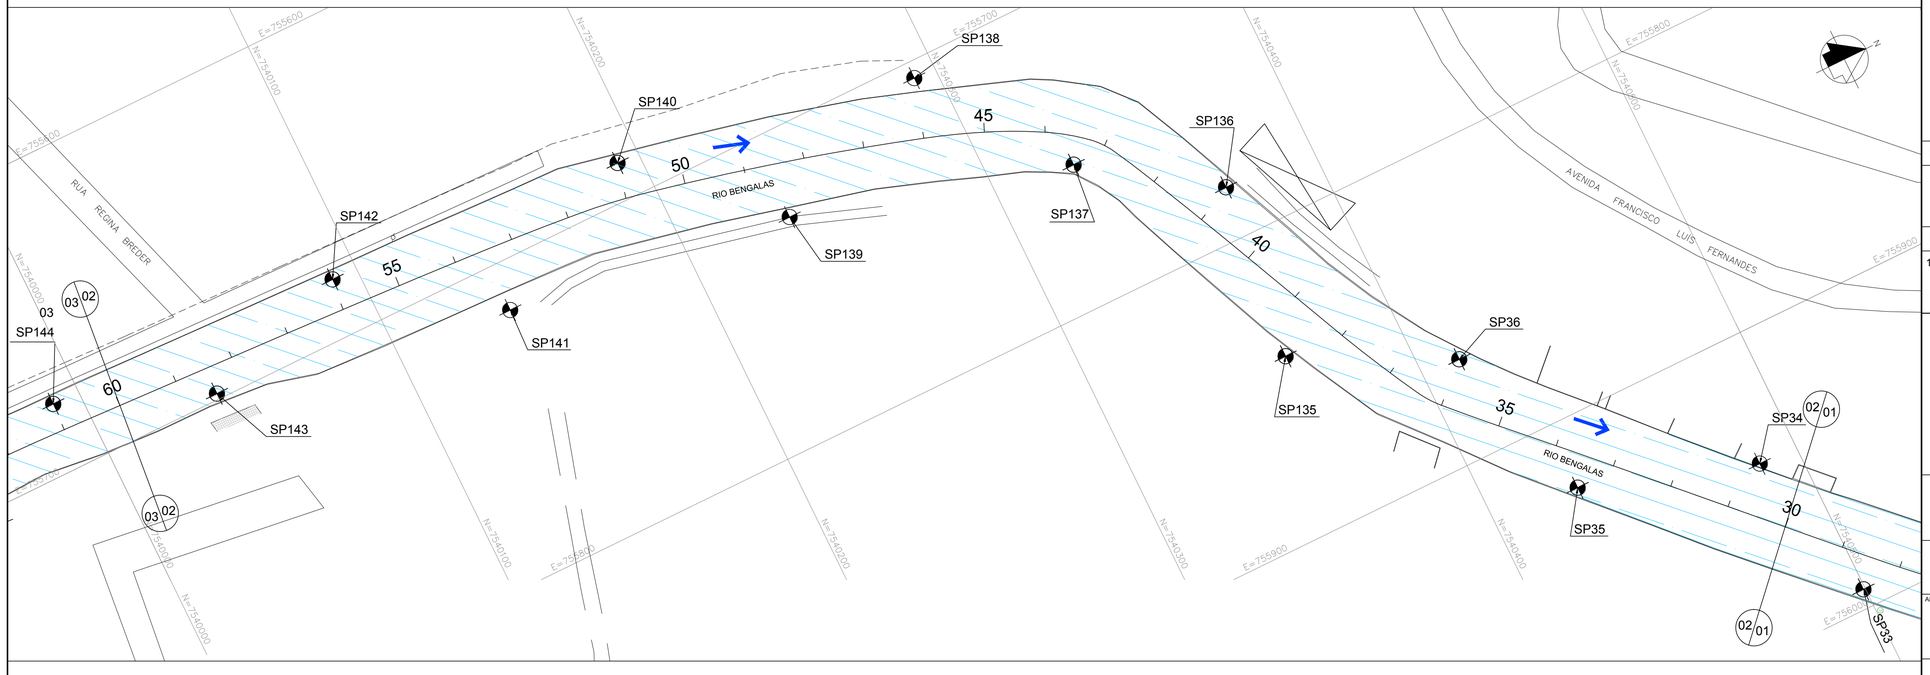

MAPA DE LOCALIZAÇÃO

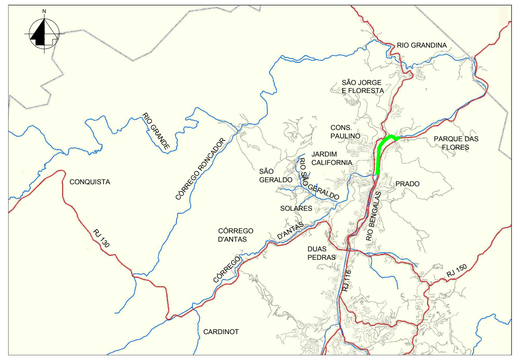

ARTICULAÇÃO DAS FOLHAS

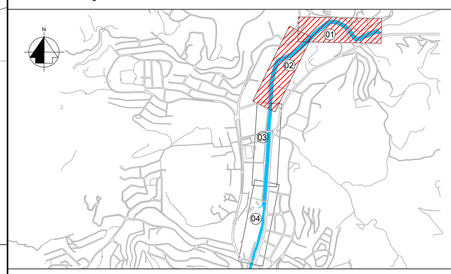

	COORDENADAS			COORDENADAS	
FURO	N	E	FURO	N	E
SP27	7.540.600	756.228	SP135	7.540.367	755.839
SP28	7.540.643	756.189	SP136	7.540.369	755.783
SP29	7.540.621	756.145	SP137	7.540.327	755.754
SP30	7.540.615	756.090	SP138	7.540.290	755.713
SP31	7.540.565	756.065	SP139	7.540.236	755.722
SP32	7.540.549	756.010	SP140	7.540.193	755.688
SP33	7.540.499	755.994	SP141	7.540.139	755.707
SP34	7.540.480	755.940	SP142	7.540.091	755.681
SP35	7.540.430	755.922	SP143	7.540.041	755.698
SP36	7.540.413	755.867			

LEGENDA

- SONDAGEM À PERCUSSÃO
- CALHA RIO BENGALAS
- SENTIDO DE ESCOAMENTO
- EDIFICAÇÃO

NOTAS

1- DIMENSÕES EM METRO EXCETO ONDE INDICADO.

R1	B	15/09/14			Revisão geral
inicial	C	19/04/13			Desenho original
Emissão	Tipo	Data	Revisado por	Resp. Técnico	Descrição

TIPOS DE EMISSÃO				
	A - Preliminar	C - Para conhecimento	E - Para construção	G - Cancelado
	B - Para liberação	D - Para cotação	F - Conf. construído	

GOVERNO DO ESTADO DO RIO DE JANEIRO
SECRETARIA DE ESTADO DO AMBIENTE
INSTITUTO ESTADUAL DO AMBIENTE

APROVAÇÃO DO INEA

PROJETO EXECUTIVO PARA AS OBRAS DE CONTROLE DE INUNDAÇÕES E RECUPERAÇÃO AMBIENTAL DO CÓRREGO D'ANTAS E RIO BENGALAS - MUNICÍPIO DE NOVA FRIBURGO - RJ

Ecologus
Engenharia Consultiva

Projeto: PLANO DE SONDAGEM
RIO BENGALAS
PLANTA - E0 A E60

Responsável pelo projeto: VICTOR CAMPOS DO REGO
CREA: 1996121459
Visto:

Número do projeto: DRM-BH00-PNF-FBE-1-ECO-C-001-DE
Data: 19/04/2013
Prancha: 01/02

INE06-RB-SD-PE-DE-001_002-R1
Escala: 1:1.000