

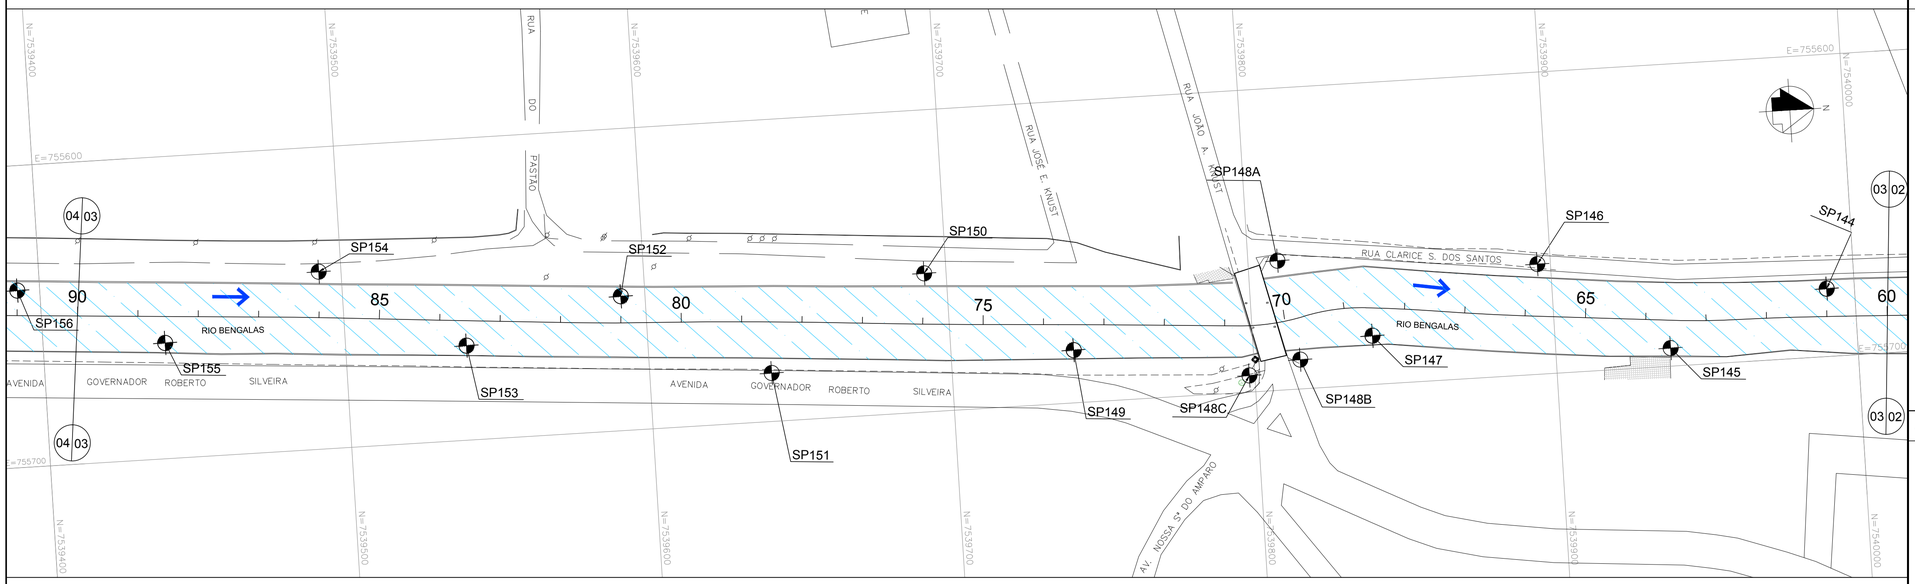


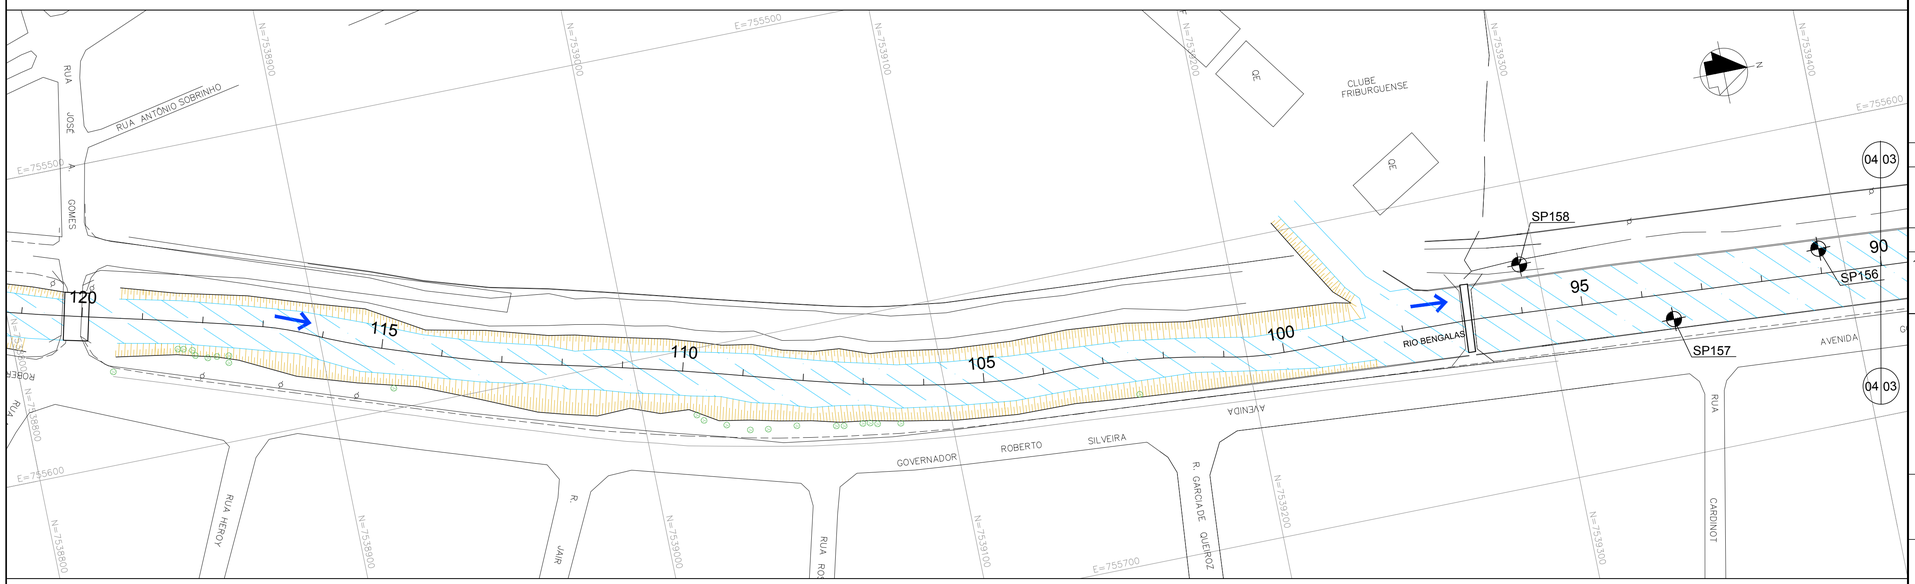


MAPA DE LOCALIZAÇÃO

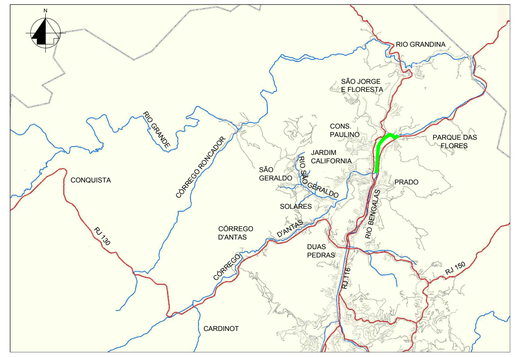

RIO BENGALAS

ARTICULAÇÃO DAS FOLHAS

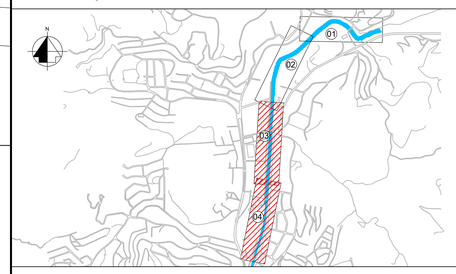

FURO	COORDENADAS	
	N	E
SP144	7.539.991	755.678
SP145	7.539.938	755.694
SP146	7.539.892	755.671
SP147	7.539.840	755.684
SP148A	7.539.792	755.667
SP148B	7.539.810	755.688
SP148C	7.539.801	755.692
SP149	7.539.741	755.683
SP150	7.539.692	755.661
SP151	7.539.640	755.676
SP152	7.539.592	755.656
SP153	7.539.540	755.669
SP154	7.539.492	755.648
SP155	7.539.440	755.662
SP156	7.539.393	755.641
SP157	7.539.341	755.655
SP158	7.539.293	755.634

LEGENDA

- SONDAGEM À PERCUSSÃO
- CALHA RIO BENGALAS
- SENTIDO DE ESCOAMENTO
- EDIFICAÇÃO

NOTAS

1- DIMENSÕES EM METRO EXCETO ONDE INDICADO.

R1	B	15/09/14			Revisão geral
inicial	C	19/04/13			Desenho original
Emissão	Tipo	Data	Revisado por	Resp. Técnico	Descrição

TIPOS DE EMISSÃO				
	A - Preliminar	C - Para conhecimento	E - Para construção	G - Cancelado
	B - Para liberação	D - Para cotação	F - Conf. construído	

GOVERNO DO ESTADO DO RIO DE JANEIRO
SECRETARIA DE ESTADO DO AMBIENTE
INSTITUTO ESTADUAL DO AMBIENTE

APROVAÇÃO DO INEA

PROJETO EXECUTIVO PARA AS OBRAS DE CONTROLE DE INUNDAÇÕES E RECUPERAÇÃO AMBIENTAL DO CÓRREGO D'ANTAS E RIO BENGALAS - MUNICÍPIO DE NOVA FRIBURGO - RJ

Ecologus
Engenharia Consultiva

Projeto: PLANO DE SONDAGEM RIO BENGALAS PLANTA - E60 A E99			
Responsável pelo projeto: VICTOR CAMPOS DO REGO	CREA: 1996121459	Visto:	
Número do projeto: DRM-BH00-PNF-FBE-1-ECO-C-002-DE		Data: 19/04/2013	Prancha: 02/02
INE06-RB-SD-PE-DE-001_002-R1		Escala: 1:1.000	