
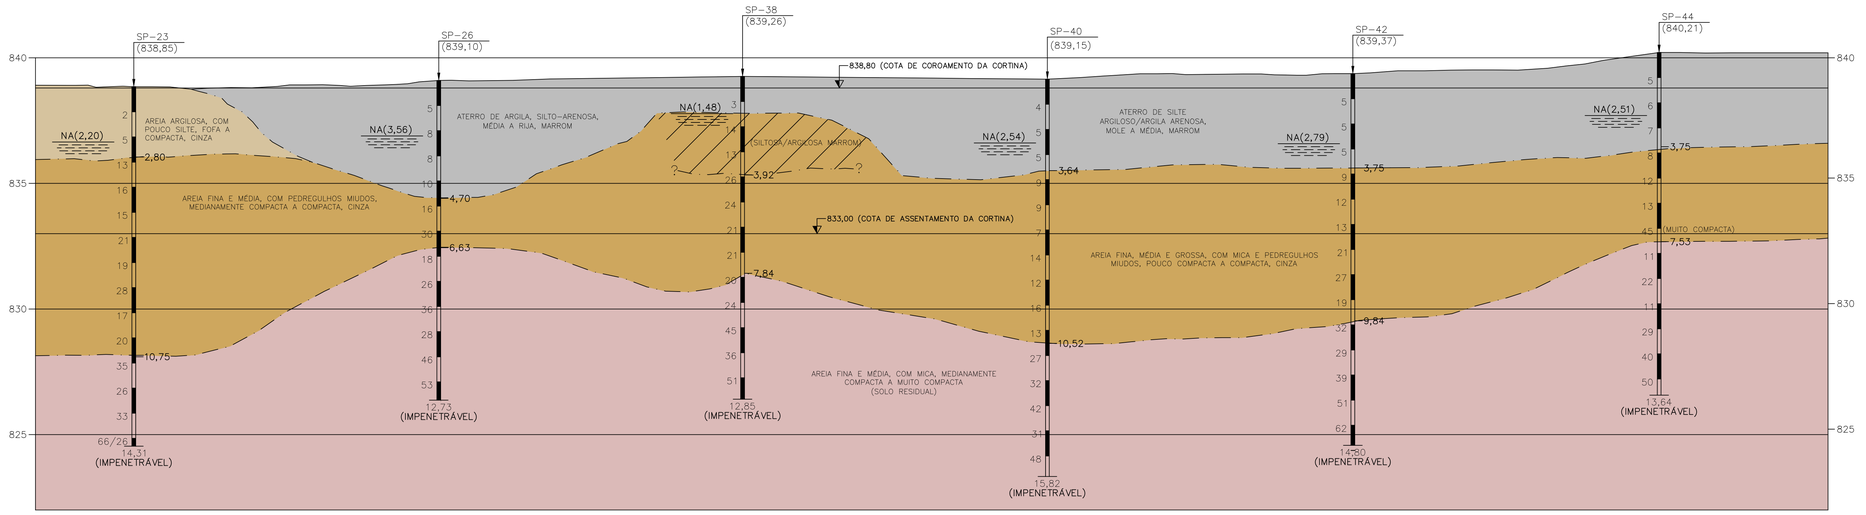


MARGEM DIREITA
ESC. V=1:100
H=1:500

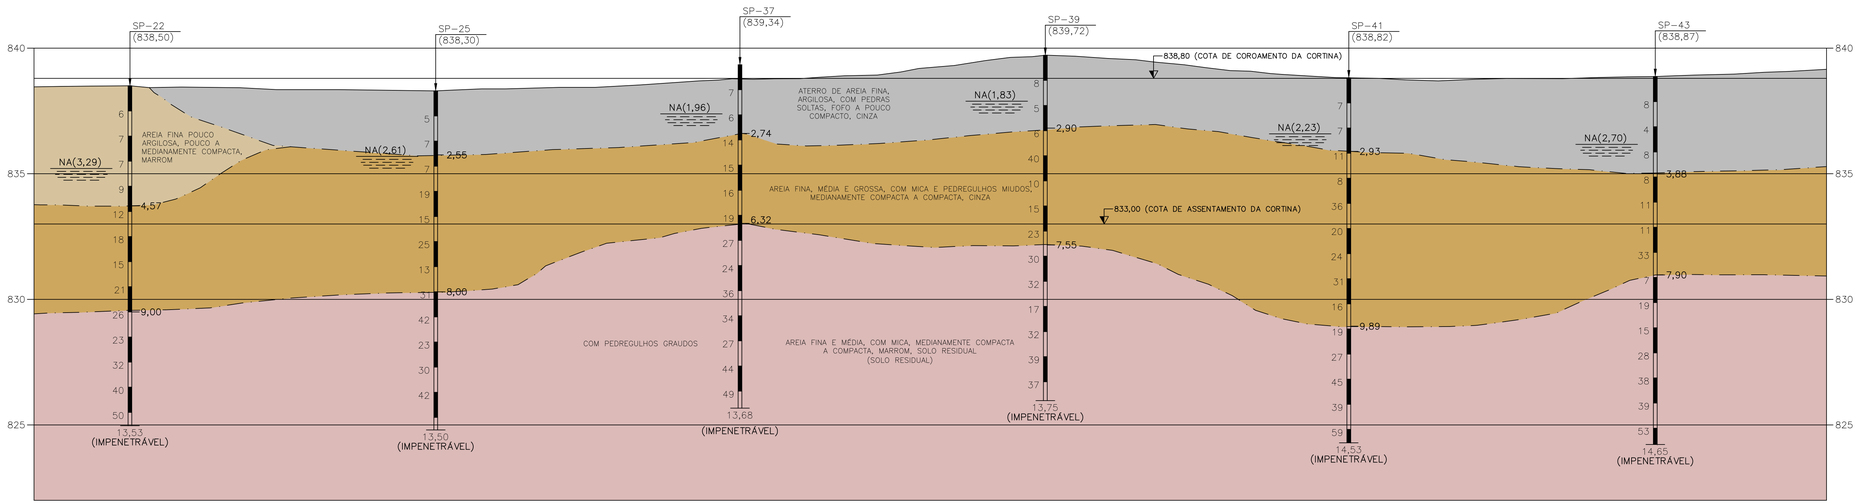


MARGEM ESQUERDA
ESC. V=1:100
H=1:500

CONVENÇÕES GEOLÓGICO-GEOTÉCNICAS

CONTATO LITOLÓGICO E/OU ENTRE MATERIAIS

CONTATO LITOLÓGICO INFERIDO

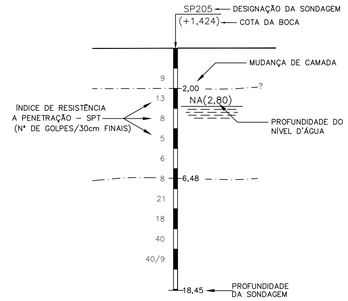

NOTAS:

1 – DIMENSÕES, ELEVAÇÕES E COORDENADAS EM METRO, EXCETO ONDE INDICADO DE OUTRA FORMA.

DOCUMENTO DE REFERÊNCIA:

BOLETINS DE SONDAGEM – E99 A E272 (RIO BENGALAS)

2 0 2 4 6 8(m)
ESCALA ORIGINAL 1:100

10 0 10 20 30 40(m)
ESCALA ORIGINAL 1:500

REVISÃO	DATA	DESCRIÇÃO	VERIF.	APROV.
0	13/11/13	EMISSÃO INICIAL	YSM	NAFL

EMISSÃO		
DES.	CMS	13/11/13
PROJ.	YSM	13/11/13
VERIF.	YSM	13/11/13
APROV.	NAFL	13/11/13
ESCALAS	INDICADAS	

CLIENTE

OBRA
RIO BENGALAS

EMITENTE
CONSULTORIA E ENGENHARIA

TÍTULO
PERFIL GEOLÓGICO-GEOTÉCNICO
ENTRE AS ESTACAS 120 A 140

Nº EMITENTE
CSE-013-BEN-GT-002-DE

Nº CLIENTE

REVISÃO
0