
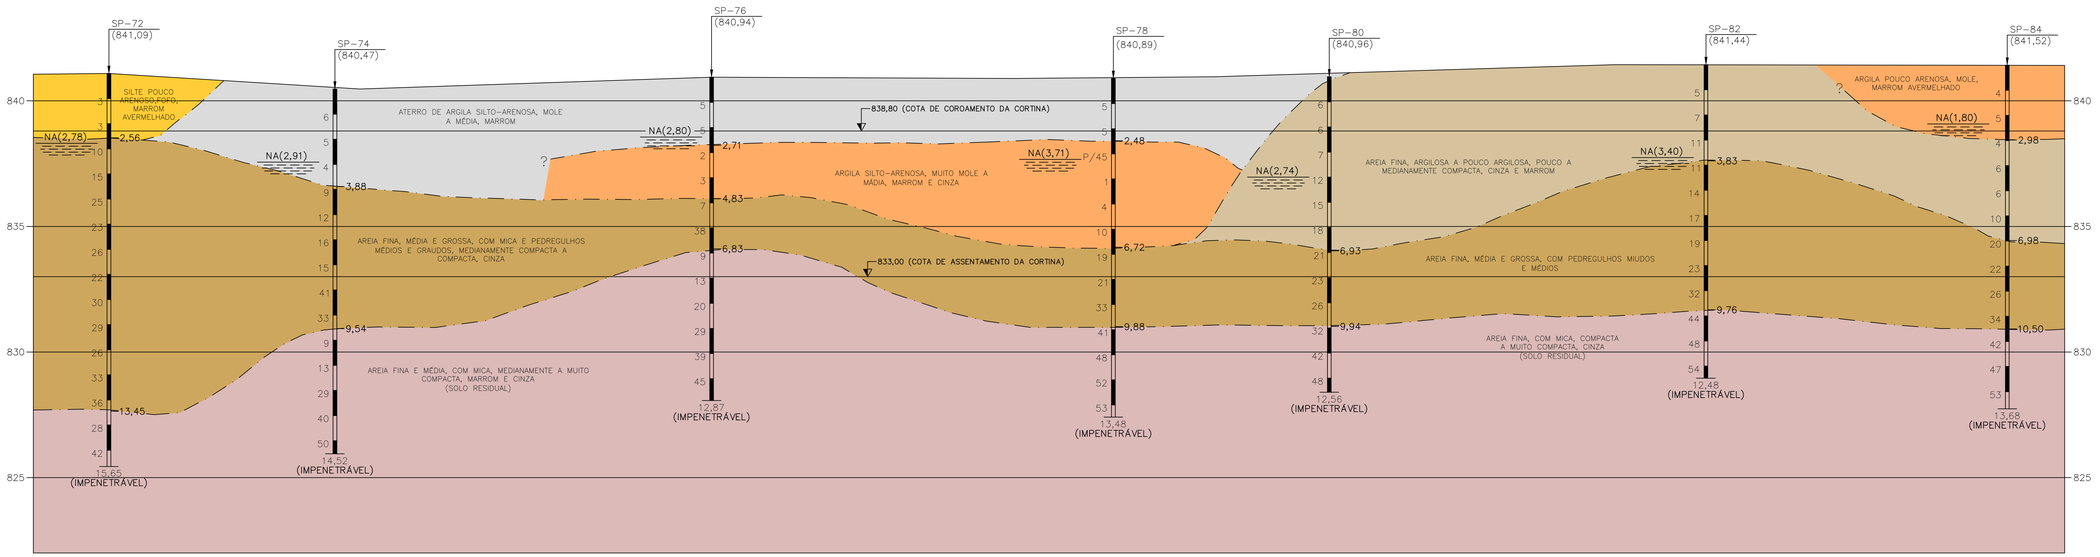


MARGEM DIREITA
ESC. V=1:100
H=1:500

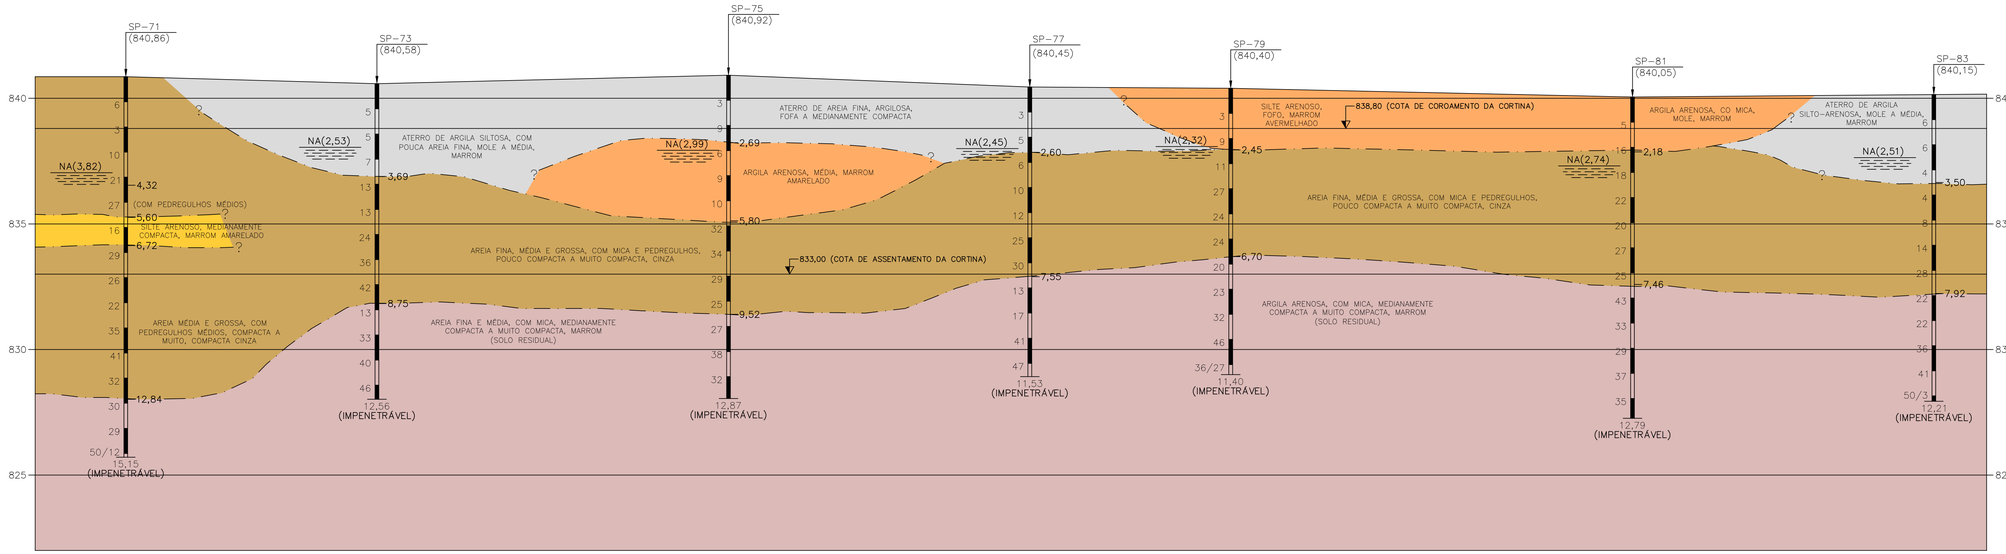


MARGEM ESQUERDA
ESC. V=1:100
H=1:500

CONVENÇÕES GEOLÓGICO-GEOTÉCNICAS

CONTATO LITOLÓGICO E/OU ENTRE MATERIAIS

CONTATO LITOLÓGICO INFERIDO

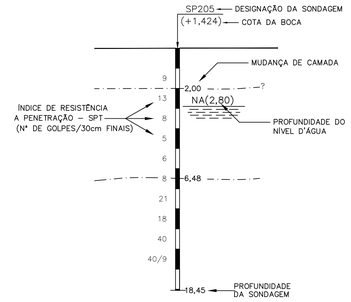

NOTAS:

1 – DIMENSÕES, ELEVAÇÕES E COORDENADAS EM METRO, EXCETO ONDE INDICADO DE OUTRA FORMA.

DOCUMENTO DE REFERÊNCIA:

BOLETINS DE SONDAGEM – E99 A E272 (RIO BENGALAS)

2 0 2 4 6 8(m)
ESCALA ORIGINAL 1:100

10 0 10 20 30 40(m)
ESCALA ORIGINAL 1:500

REVISÃO	DATA	DESCRIÇÃO	VERIF.	APROV.
0	22/11/13	EMISSÃO INICIAL	YSM	NAFL

EMISSÃO		
DES.	CMS	22/11/13
PROJ.	YSM	22/11/13
VERIF.	YSM	22/11/13
APROV.	NAFL	22/11/13
ESCALAS	INDICADAS	

EMITENTE: CSE CONSULTORIA E ENGENHARIA

CLIENTE:

OBRA: RIO BENGALAS

TÍTULO: PERFIL GEOLÓGICO-GEOTÉCNICO ENTRE AS ESTACAS 180 A 200

Nº EMITENTE: CSE-013-BEN-GT-005-DE

Nº CLIENTE:

REVISÃO: 0