
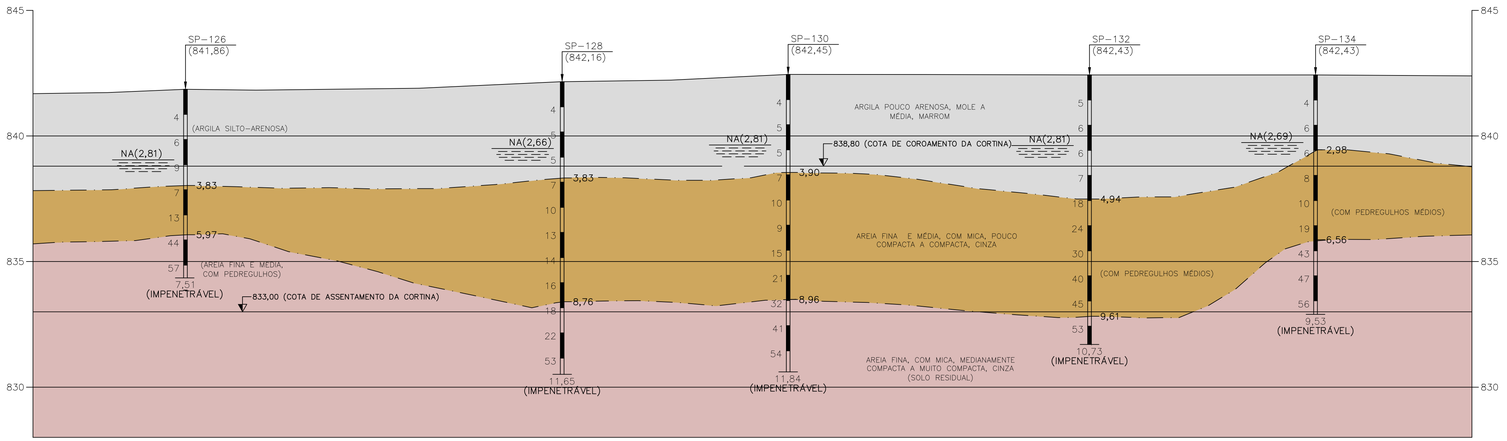



MARGEM DIREITA
ESC. V=1:100
H=1:500

CONVENÇÕES GEOLÓGICO-GEOTÉCNICAS

CONTATO LITOLÓGICO E/OU ENTRE MATERIAIS

CONTATO LITOLÓGICO INFERIDO

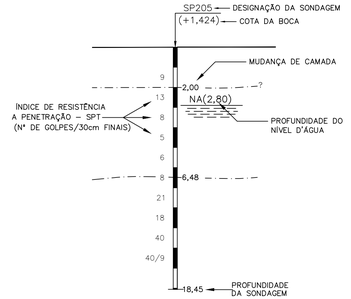

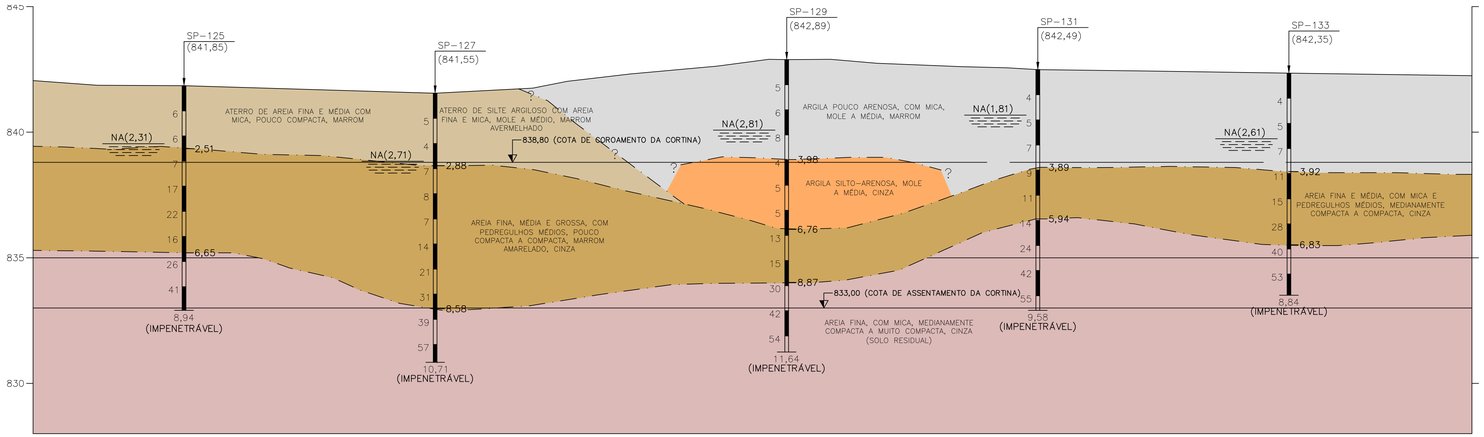

MARGEM ESQUERDA
ESC. V=1:100
H=1:500

NOTAS:

1 – DIMENSÕES, ELEVAÇÕES E COORDENADAS EM METRO, EXCETO ONDE INDICADO DE OUTRA FORMA.

DOCUMENTO DE REFERÊNCIA:

BOLETINS DE SONDAGEM – E99 A E272 (RIO BENGALAS)

2 0 2 4 6 8(m)

ESCALA ORIGINAL 1:100

10 0 10 20 30 40(m)

ESCALA ORIGINAL 1:500

REVISÃO	DATA	DESCRIÇÃO	VERIF.	APROV.
0	17/12/13	EMISSÃO INICIAL	YSM	NAFL

EMISSÃO		
DES.	CMS	17/12/13
PROJ.	YSM	17/12/13
VERIF.	YSM	17/12/13
APROV.	NAFL	17/12/13
ESCALAS	INDICADAS	

CLIENTE

OBRA

RIO BENGALAS

EMITENTE

CONSULTORIA E ENGENHARIA

TÍTULO

PERFIL GEOLÓGICO-GEOTÉCNICO
ENTRE AS ESTACAS 260 A 272

Nº EMITENTE	Nº CLIENTE	REVISÃO
CSE-013-BEN-GT-009-DE		0