


SEÇÃO TIPO I
ESC. 1:100




SEÇÃO TIPO II
ESC. 1:100

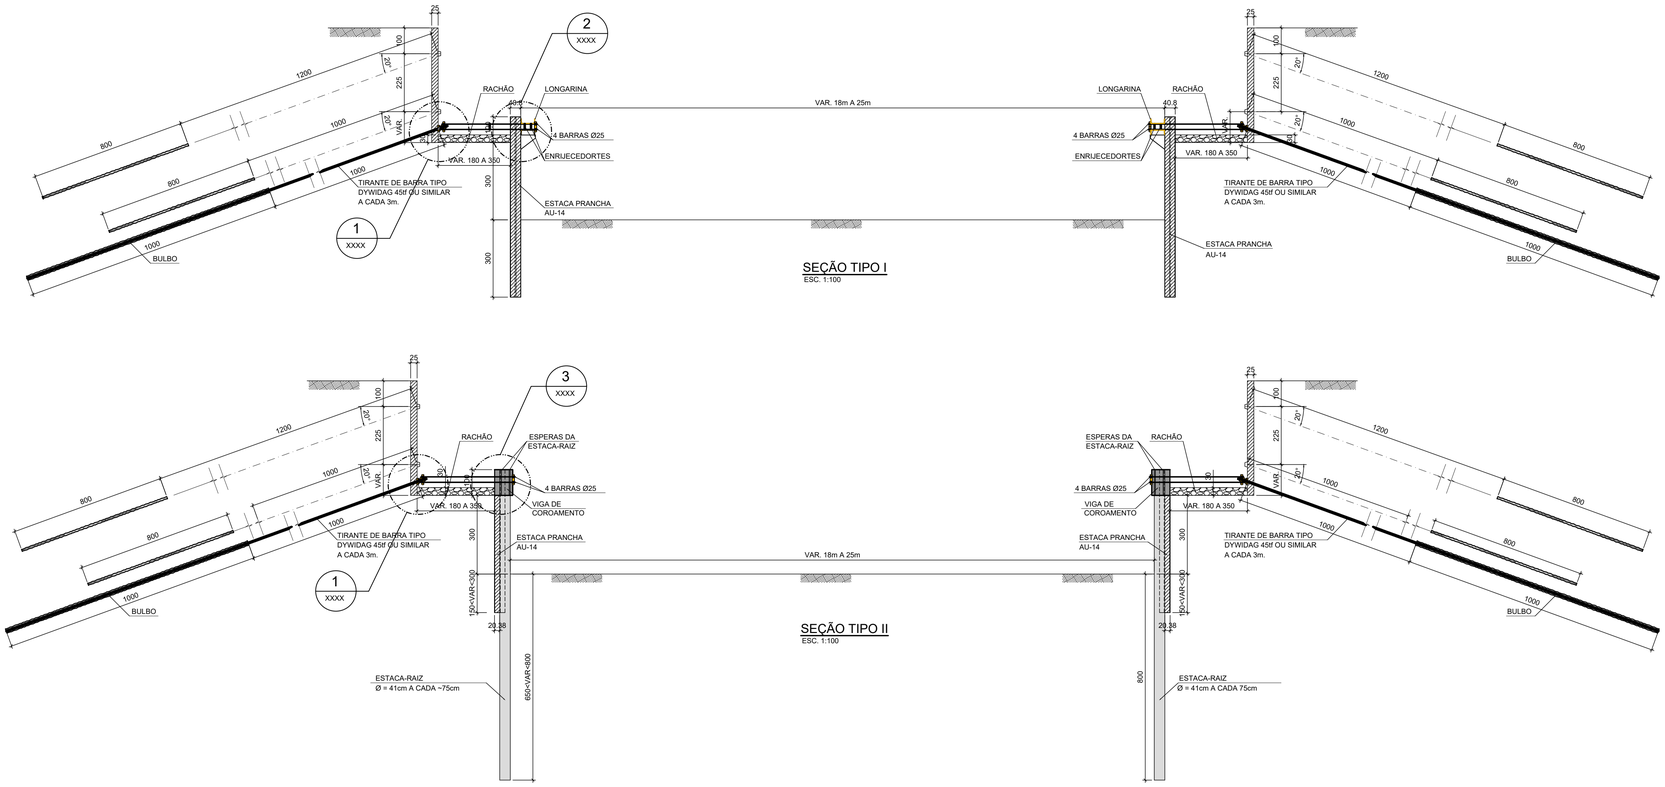


SEÇÃO TIPO III
ESC. 1:100

## LEGENDA

## NOTAS

1 - MEDIDAS E COTAS EM METRO, SALVO ONDE INDICADO.
2 - PARA PLANTA DE LOCAÇÃO, VER DES. DRM-BH00-PNF-FBE-1-ECO-E-009 A 018.
3 - PARA DETALHES, VER DES. DRM-BH00-PNF-FBE-1-ECO-E-034 E 035.
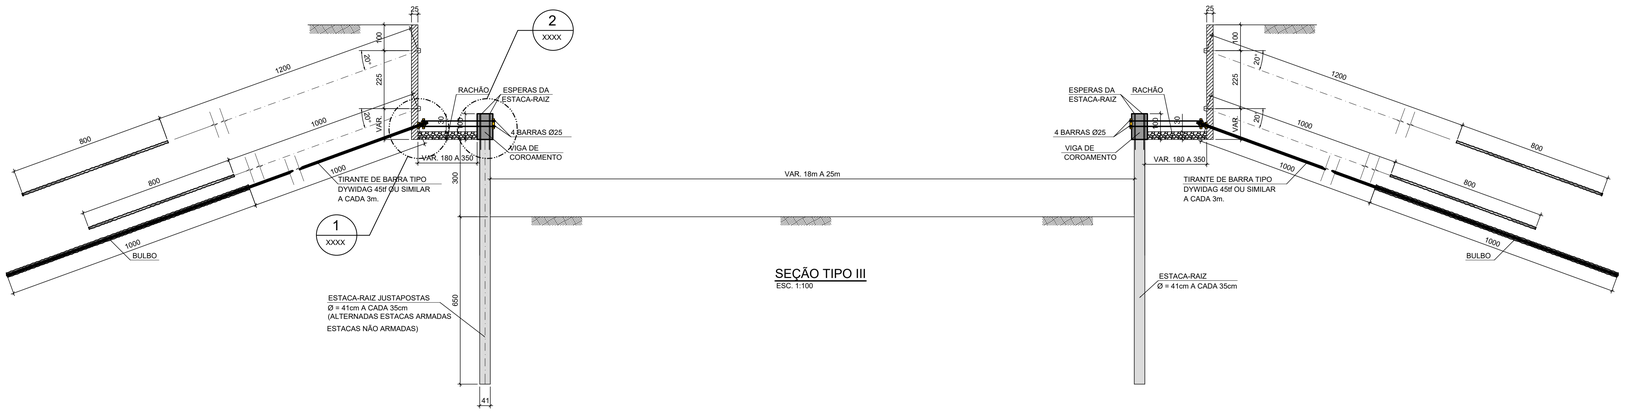
## DOCUMENTOS DE REFERÊNCIA

1 - INE06-RB-TP-PE-DE-001_005-R0 - LEVANTAMENTO TOPOGRÁFICO RIO BENGALAS

| | | | | | |
|---|---|---|---|---|---|
| | | | | | |
| | | | | | |
| inicial | B | 15/09/14 | | | Desenho original |
| Emissão | Tipo | Data | Revisado por | Resp. Técnico | Descrição |

| TIPOS DE EMISSÃO | | | | | |
|---|---|---|---|---|---|
| | A - Preliminar | | C - Para conhecimento | E - Para construção | G - Cancelado |
| | B - Para liberação | | D - Para cotação | F - Conf. construído | |

GOVERNO DO ESTADO DO RIO DE JANEIRO
SECRETARIA DE ESTADO DO AMBIENTE
INSTITUTO ESTADUAL DO AMBIENTE

APROVAÇÃO DO INEA

PROJETO EXECUTIVO PARA AS OBRAS DE CONTROLE DE INUNDAÇÕES E RECUPERAÇÃO AMBIENTAL DO CÓRREGO D'ANTAS E RIO BENGALAS - MUNICÍPIO DE NOVA FRIBURGO - RJ

Ecologus
Engenharia Consultiva

| | | | |
|---|---|---|---|
| Projeto | PROJETO ESTRUTURAL<br>RIO BENGALAS - TRECHO E0 A E99<br>SEÇÕES TIPO I, II E III | | |
| Responsável pelo projeto | VICTOR CAMPOS DO REGO | CREA 1996121459 | Visto |
| Número do INEA | DRM-BH00-PNF-FBE-1-ECO-E-027-DE | Data 15/09/2014 | Prancha 01/01 |
| Número do Projeto | INE06-RB-ET-PE-DE-108-R0 | Escala INDICADA | |

DRM-BH00-PNF-FBE-1-ECO-E-027