


SEÇÃO E86+00

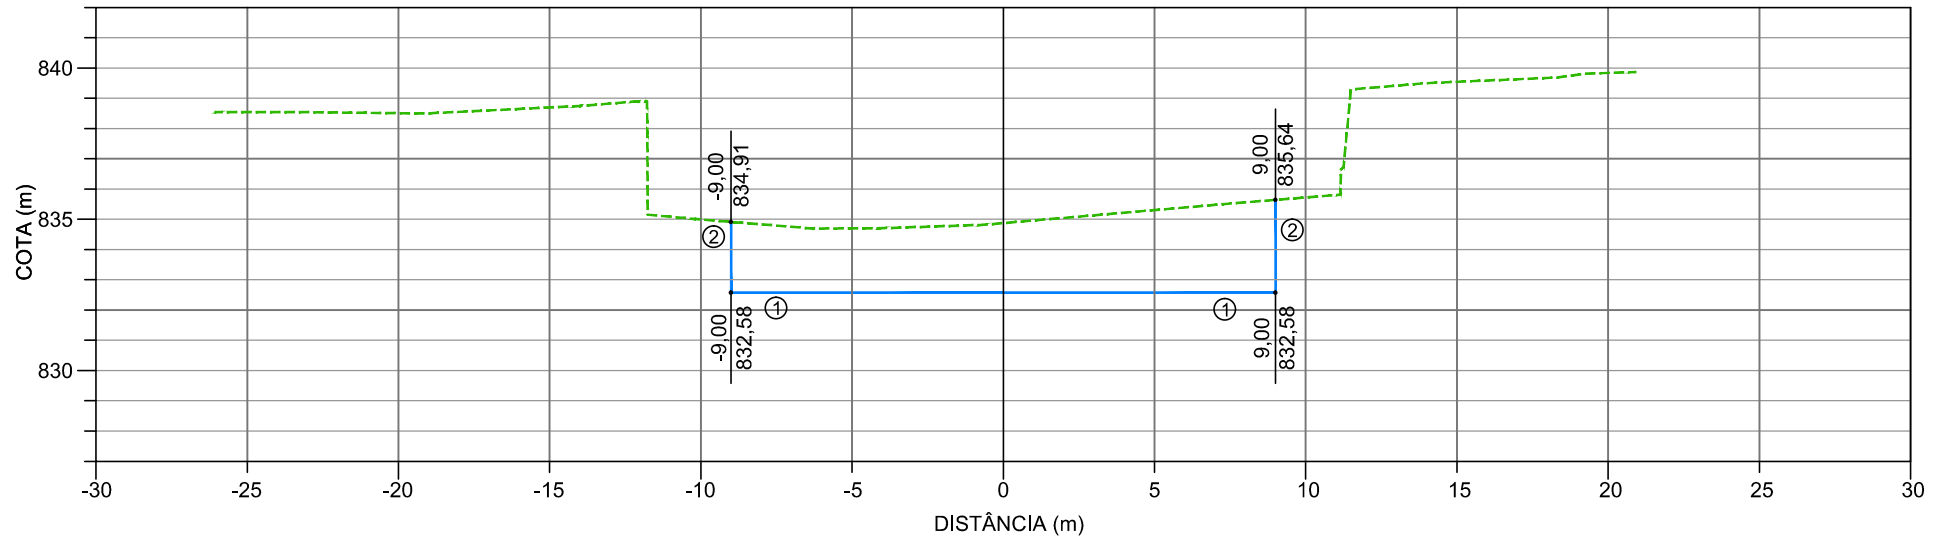


| PONTO NOTÁVEL LADO ESQUERDO | COORDENADAS | |
|--------------------------------|-------------|---------------|
| | E | N |
| 1 e 2 | 755.648,334 | 7.539.493,111 |

| EIXO | |
|-------------|---------------|
| E | N |
| 755.657,311 | 7.539.492,468 |

| PONTO NOTÁVEL LADO DIREITO | COORDENADAS | |
|-------------------------------|-------------|---------------|
| | E | N |
| 1 e 2 | 755.666,288 | 7.539.491,826 |

LEGENDA:

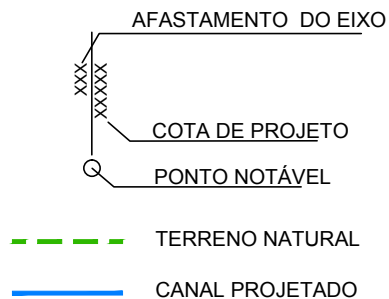

NOTA:

ESTA NOTA DE SERVIÇO APRESENTA O MOVIMENTO DE TERRA NECESSÁRIO AO ESTABELECIMENTO DA SEÇÃO DE ESCOAMENTO. AS ESCAVAÇÕES NECESSÁRIAS A PROTEÇÃO DE TALUDES SERÁ APRESENTADA NO PROJETO ESPECÍFICO

PROJETO EXECUTIVO PARA AS OBRAS DE CONTROLE DE INUNDAÇÕES E RECUPERAÇÃO AMBIENTAL DO CÓRREGO D'ANTAS E RIO BENGALAS - MUNICÍPIO DE NOVA FRIBURGO - RJ

Ecologus
Engenharia Consultiva

Projeto

RIO BENGALAS - TRECHO E0 A E99

NOTA DE SERVIÇO

ESTACA E86

Número do projeto

DRM-BH00-PNF-FBE-1-ECO-C-087-DE

Escala

1:250

Data

15/09/2014

Revisão

00

Prancha

01/01