


## SEÇÃO E88+00

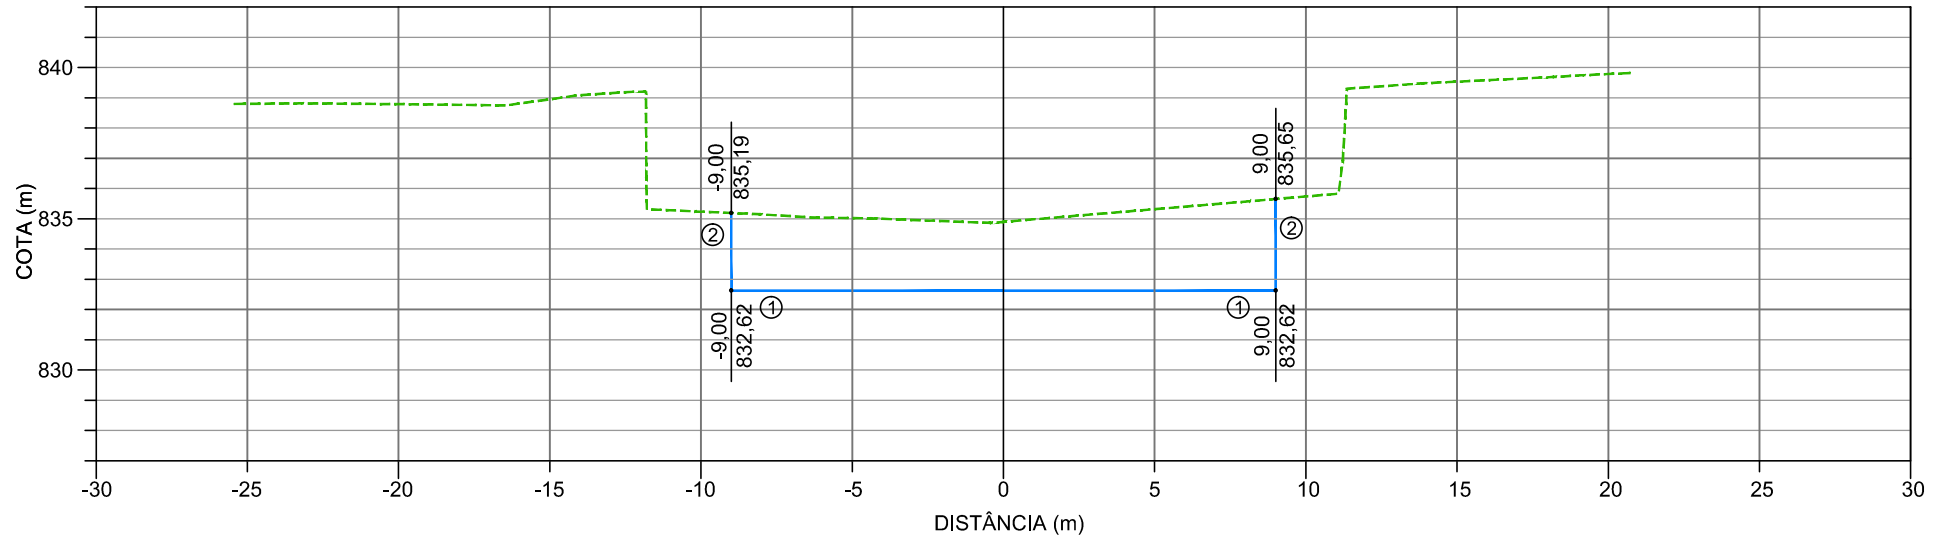


PONTO NOTÁVEL LADO ESQUERDO	COORDENADAS	
	E	N
1 e 2	755.645,479	7.539.453,213

EIXO	
E	N
755.654,456	7.539.452,570

PONTO NOTÁVEL LADO DIREITO	COORDENADAS	
	E	N
1 e 2	755.663,433	7.539.451,928

### LEGENDA:

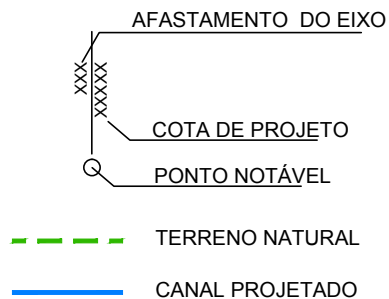

### NOTA:

ESTA NOTA DE SERVIÇO APRESENTA O MOVIMENTO DE TERRA NECESSÁRIO AO ESTABELECIMENTO DA SEÇÃO DE ESCOAMENTO. AS ESCAVAÇÕES NECESSÁRIAS A PROTEÇÃO DE TALUDES SERÁ APRESENTADA NO PROJETO ESPECÍFICO

## PROJETO EXECUTIVO PARA AS OBRAS DE CONTROLE DE INUNDAÇÕES E RECUPERAÇÃO AMBIENTAL DO CÓRREGO D'ANTAS E RIO BENGALAS - MUNICÍPIO DE NOVA FRIBURGO - RJ

**Ecologus**  
Engenharia Consultiva

Projeto

RIO BENGALAS - TRECHO E0 A E99

NOTA DE SERVIÇO

ESTACA E88

Número do projeto

DRM-BH00-PNF-FBE-1-ECO-C-089-DE

Escala

1:250

Data

15/09/2014

Revisão

00

Prancha

01/01