


## SEÇÃO E90+00

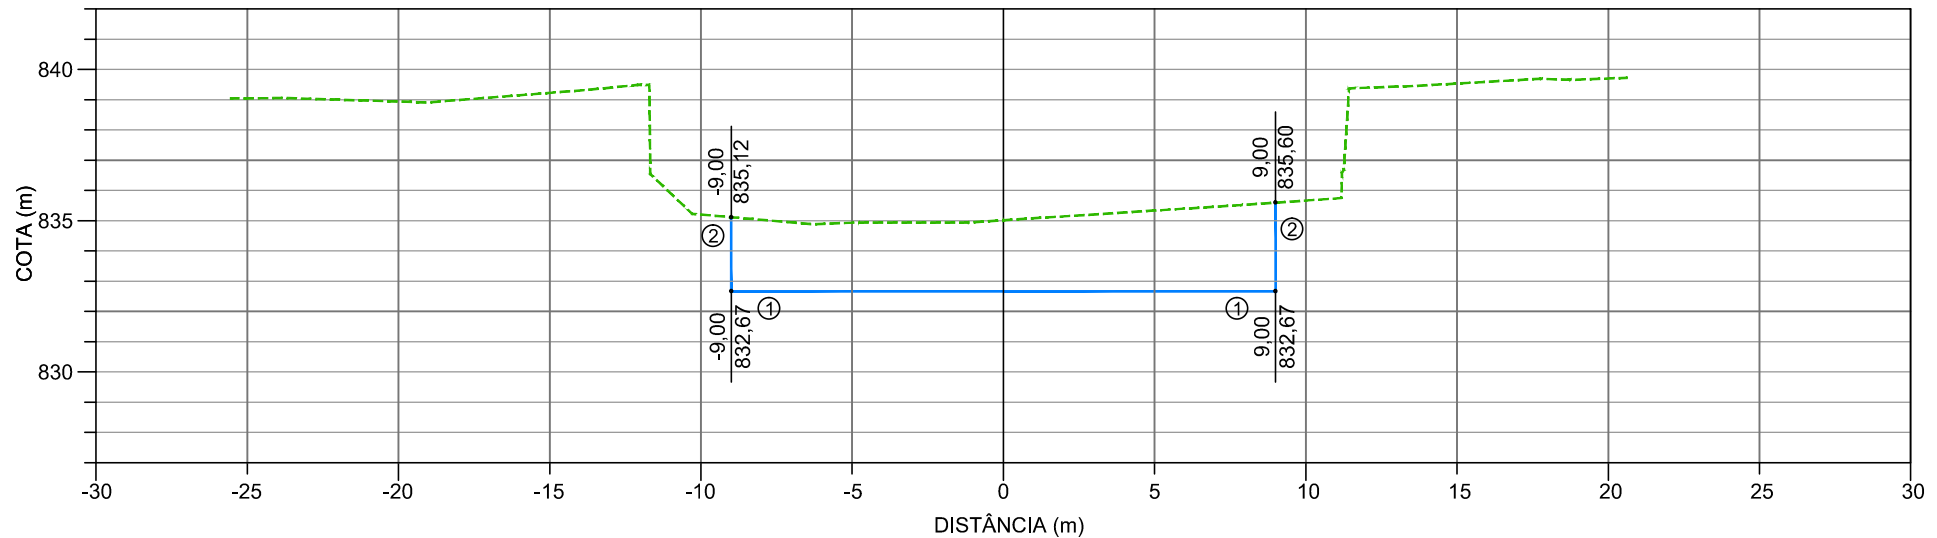


PONTO NOTÁVEL LADO ESQUERDO	COORDENADAS	
	E	N
1 e 2	755.642,623	7.539.413,315

EIXO	
E	N
755.651,600	7.539.412,672

PONTO NOTÁVEL LADO DIREITO	COORDENADAS	
	E	N
3 e 4	755.660,577	7.539.412,030

### LEGENDA:

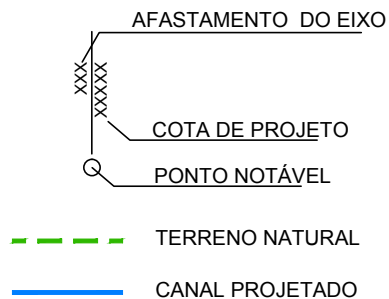

### NOTA:

ESTA NOTA DE SERVIÇO APRESENTA O MOVIMENTO DE TERRA NECESSÁRIO AO ESTABELECIMENTO DA SEÇÃO DE ESCOAMENTO. AS ESCAVAÇÕES NECESSÁRIAS A PROTEÇÃO DE TALUDES SERÁ APRESENTADA NO PROJETO ESPECÍFICO

## PROJETO EXECUTIVO PARA AS OBRAS DE CONTROLE DE INUNDAÇÕES E RECUPERAÇÃO AMBIENTAL DO CÓRREGO D'ANTAS E RIO BENGALAS - MUNICÍPIO DE NOVA FRIBURGO - RJ

**Ecologus**  
Engenharia Consultiva

Projeto

RIO BENGALAS - TRECHO E0 A E99

NOTA DE SERVIÇO

ESTACA E90

Número do projeto

DRM-BH00-PNF-FBE-1-ECO-C-091-DE

Escala

1:250

Data

15/09/2014

Revisão

00

Prancha

01/01