


## SEÇÃO E91+00

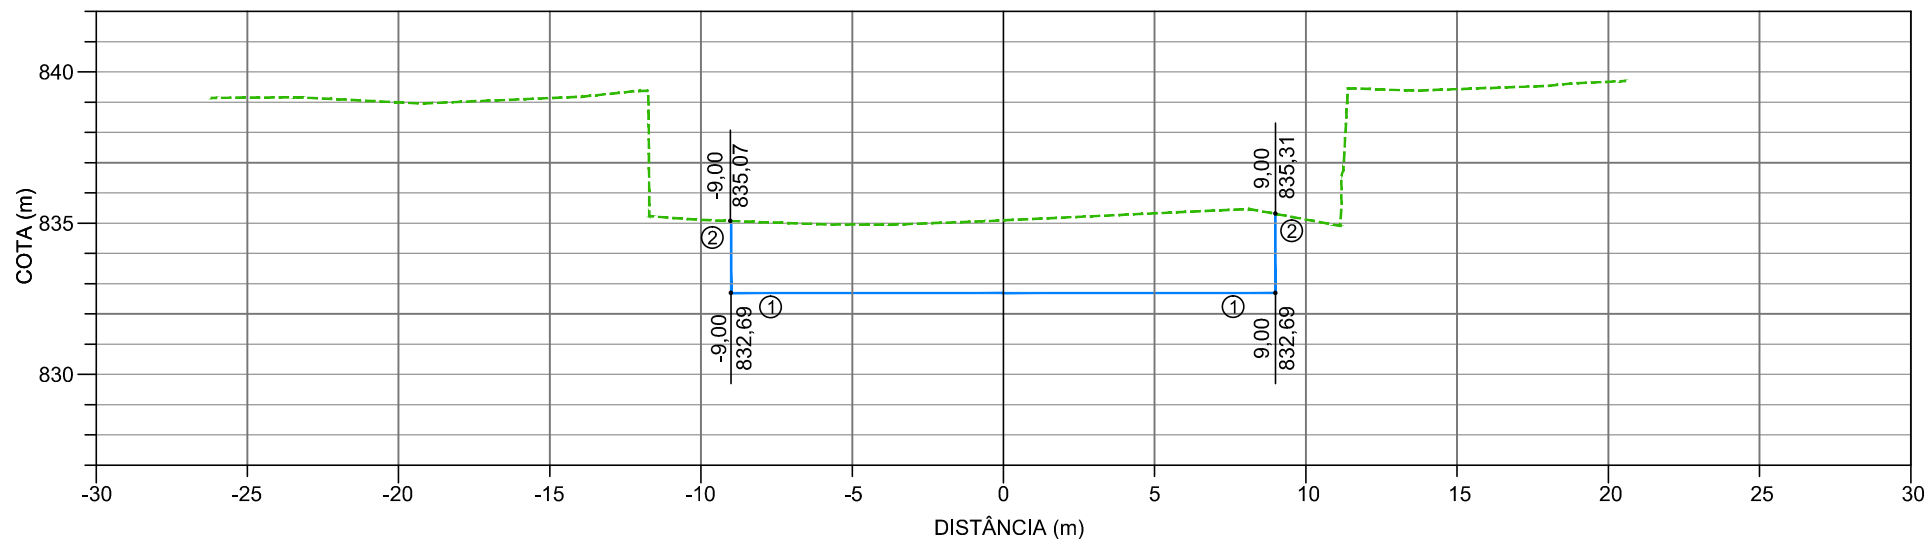


PONTO NOTÁVEL LADO ESQUERDO	COORDENADAS	
	E	N
1 e 2	755.641,195	7.539.393,366

EIXO	
E	N
755.650,172	7.539.392,723

PONTO NOTÁVEL LADO DIREITO	COORDENADAS	
	E	N
1 e 2	755.659,149	7.539.392,081

### LEGENDA:

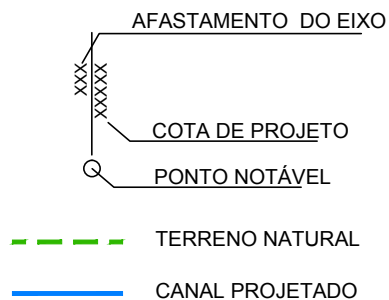

### NOTA:

ESTA NOTA DE SERVIÇO APRESENTA O MOVIMENTO DE TERRA NECESSÁRIO AO ESTABELECIMENTO DA SEÇÃO DE ESCOAMENTO. AS ESCAVAÇÕES NECESSÁRIAS A PROTEÇÃO DE TALUDES SERÁ APRESENTADA NO PROJETO ESPECÍFICO

## PROJETO EXECUTIVO PARA AS OBRAS DE CONTROLE DE INUNDAÇÕES E RECUPERAÇÃO AMBIENTAL DO CÓRREGO D'ANTAS E RIO BENGALAS - MUNICÍPIO DE NOVA FRIBURGO - RJ

**Ecologus**  
Engenharia Consultiva

Projeto

RIO BENGALAS - TRECHO E0 A E99

NOTA DE SERVIÇO

ESTACA E91

Número do projeto

DRM-BH00-PNF-FBE-1-ECO-C-092-DE

Escala

1:250

Data

15/09/2014

Revisão

00

Prancha

01/01