


SEÇÃO E92+00

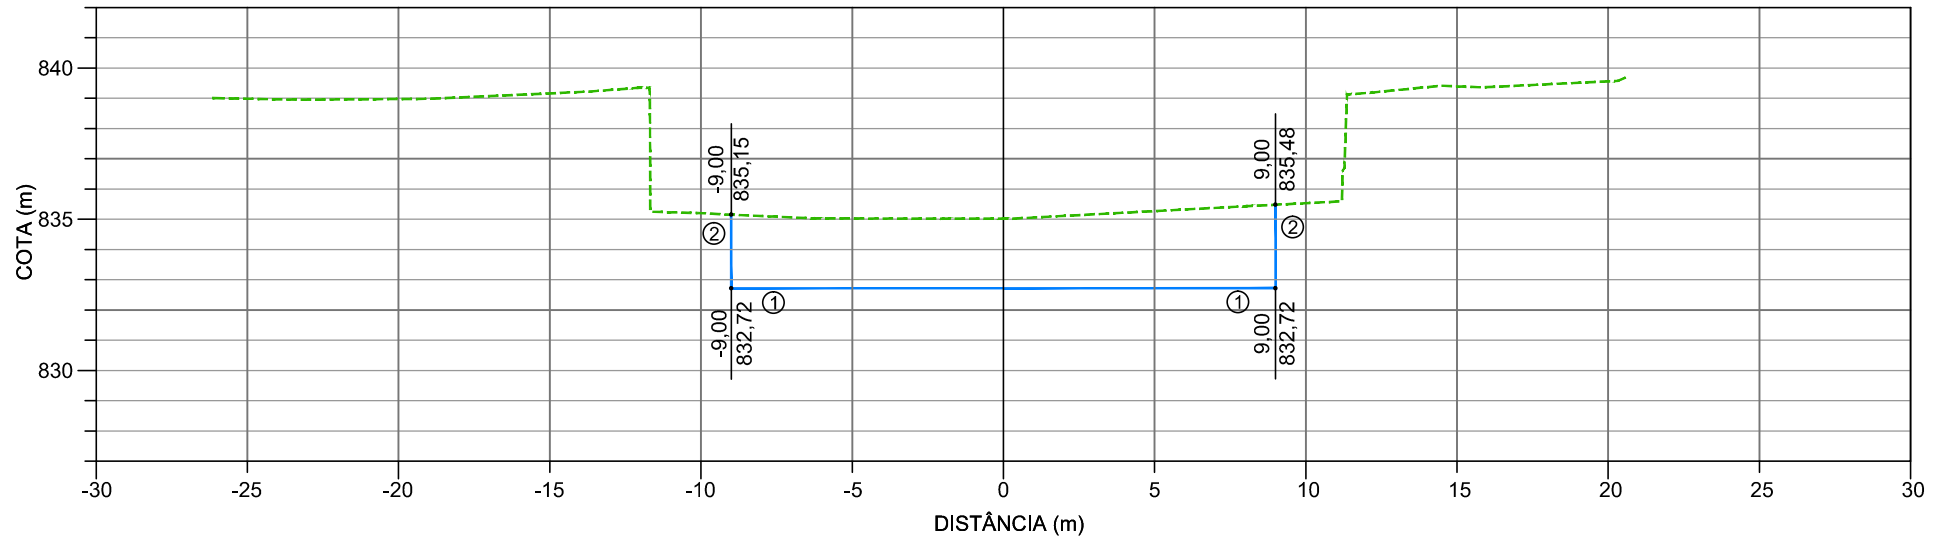


PONTO NOTÁVEL LADO ESQUERDO	COORDENADAS	
	E	N
1 e 2	755.639,768	7.539.373,417

EIXO	
E	N
755.648,745	7.539.372,775

PONTO NOTÁVEL LADO DIREITO	COORDENADAS	
	E	N
1 e 2	755.657,722	7.539.372,132

LEGENDA:

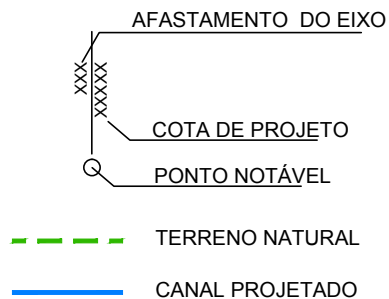

NOTA:

ESTA NOTA DE SERVIÇO APRESENTA O MOVIMENTO DE TERRA NECESSÁRIO AO ESTABELECIMENTO DA SEÇÃO DE ESCOAMENTO. AS ESCAVAÇÕES NECESSÁRIAS A PROTEÇÃO DE TALUDES SERÁ APRESENTADA NO PROJETO ESPECÍFICO

PROJETO EXECUTIVO PARA AS OBRAS DE CONTROLE DE INUNDAÇÕES E RECUPERAÇÃO AMBIENTAL DO CÓRREGO D'ANTAS E RIO BENGALAS - MUNICÍPIO DE NOVA FRIBURGO - RJ

Ecologus
Engenharia Consultiva

Projeto

RIO BENGALAS - TRECHO E0 A E99

NOTA DE SERVIÇO

ESTACA E92

Número do projeto

DRM-BH00-PNF-FBE-1-ECO-C-093-DE

Escala

1:250

Data

15/09/2014

Revisão

00

Prancha

01/01