


SEÇÃO E98+00

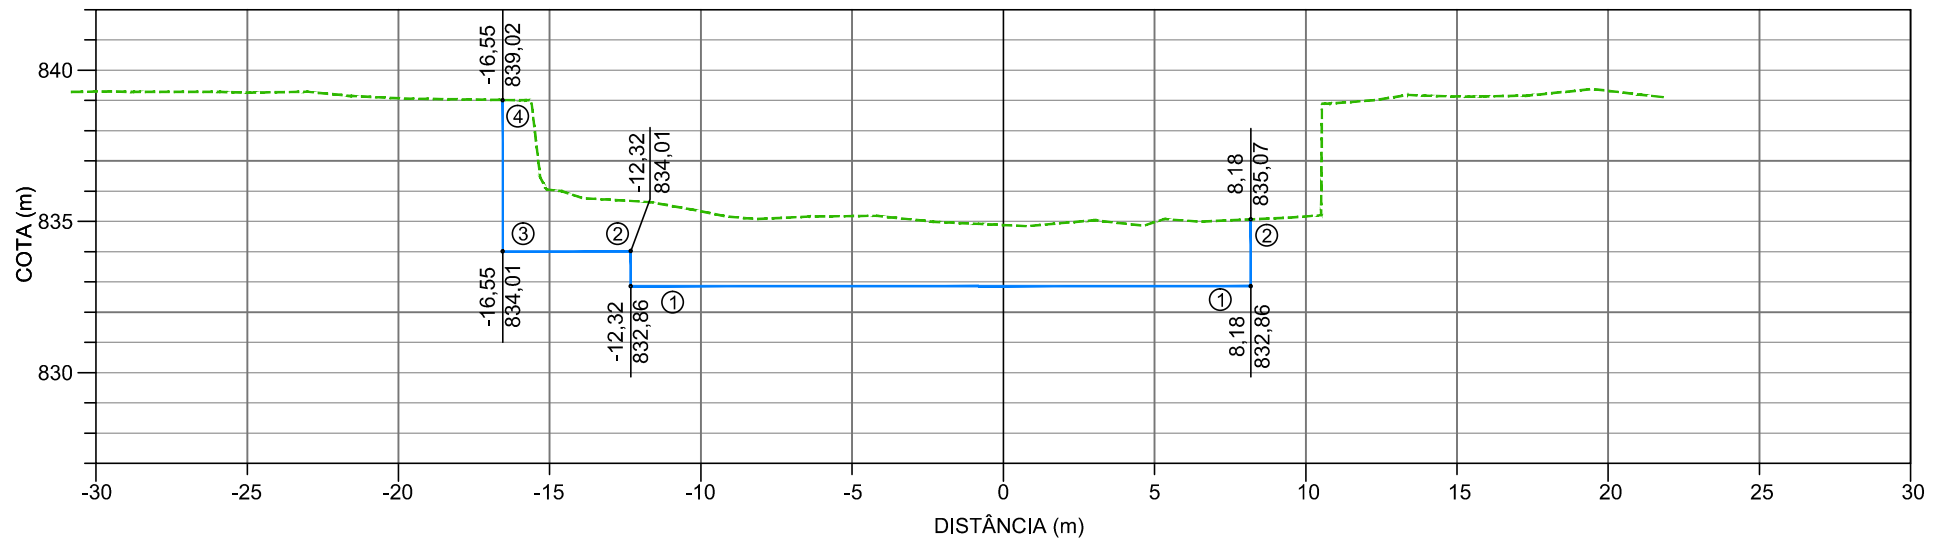

PONTO NOTÁVEL LADO ESQUERDO	COORDENADAS	
	E	N
1 e 2	755.628,789	7.539.253,223
3 e 4	755.624,557	7.539.253,287


EIXO	
E	N
755.641,103	7.539.253,035

PONTO NOTÁVEL LADO DIREITO	COORDENADAS	
	E	N
1 e 2	755.649,043	7.539.252,918

NOTA:

ESTA NOTA DE SERVIÇO APRESENTA O MOVIMENTO DE TERRA NECESSÁRIO AO ESTABELECIMENTO DA SEÇÃO DE ESCOAMENTO. AS ESCAVAÇÕES NECESSÁRIAS A PROTEÇÃO DE TALUDES SERÁ APRESENTADA NO PROJETO ESPECÍFICO

LEGENDA:

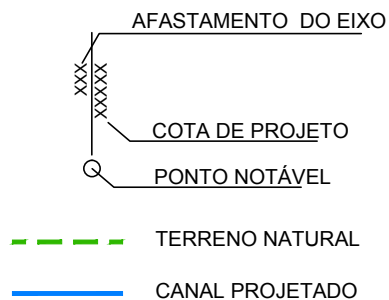

PROJETO EXECUTIVO PARA AS OBRAS DE CONTROLE DE INUNDAÇÕES E RECUPERAÇÃO AMBIENTAL DO CÓRREGO D'ANTAS E RIO BENGALAS - MUNICÍPIO DE NOVA FRIBURGO - RJ

Ecologus
Engenharia Consultiva

Projeto

RIO BENGALAS - TRECHO E0 A E99

NOTA DE SERVIÇO

ESTACA E98

Número do projeto

DRM-BH00-PNF-FBE-1-ECO-C-099-DE

Escala

1:250

Data

15/09/2014

Revisão

00

Prancha

01/01