


SEÇÃO E99+00

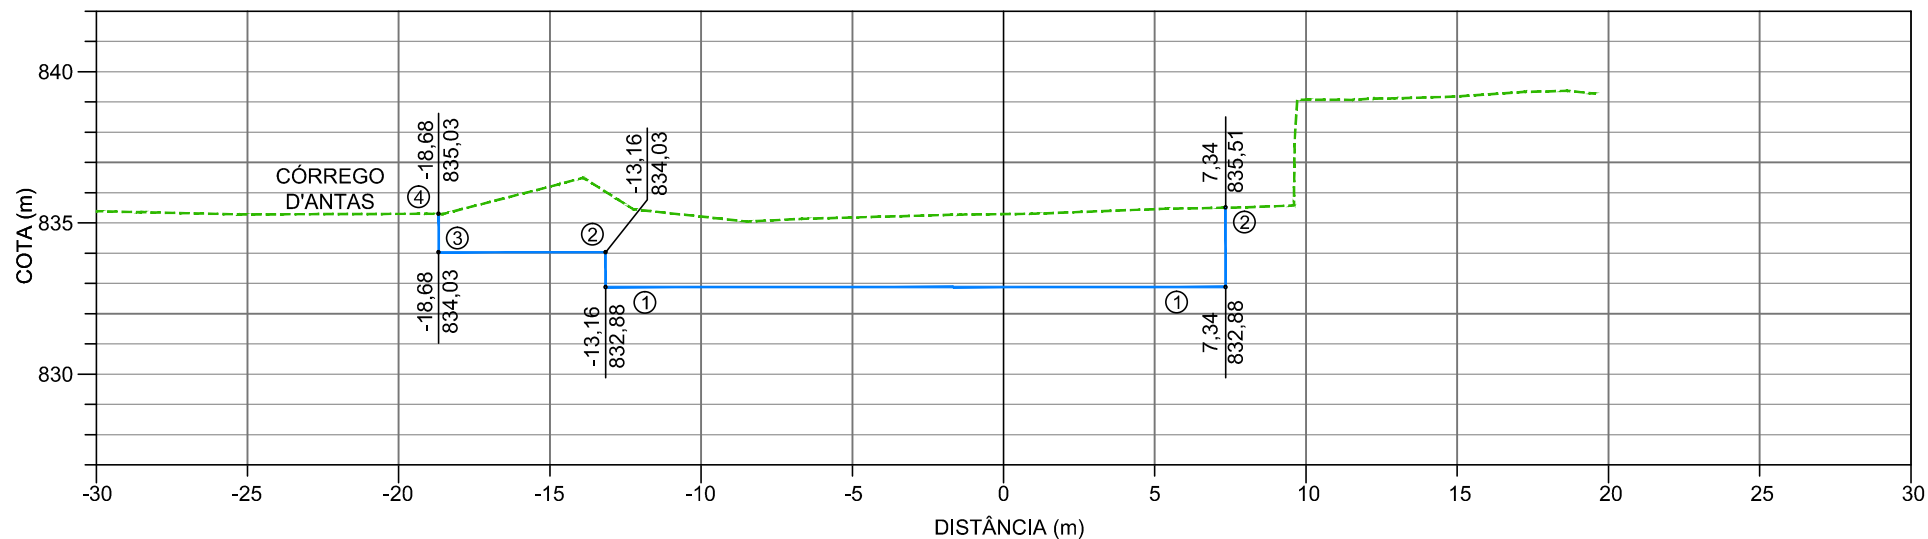

PONTO NOTÁVEL LADO ESQUERDO	COORDENADAS	
	E	N
1 e 2	755.627,488	7.539.233,730
3 e 4	755.621,981	7.539.234,016


EIXO	
E	N
755.640,636	7.539.233,045

PONTO NOTÁVEL LADO DIREITO	COORDENADAS	
	E	N
1 e 2	755.648,019	7.539.232,661

NOTA:

ESTA NOTA DE SERVIÇO APRESENTA O MOVIMENTO DE TERRA NECESSÁRIO AO ESTABELECIMENTO DA SEÇÃO DE ESCOAMENTO. AS ESCAVAÇÕES NECESSÁRIAS A PROTEÇÃO DE TALUDES SERÁ APRESENTADA NO PROJETO ESPECÍFICO

LEGENDA:

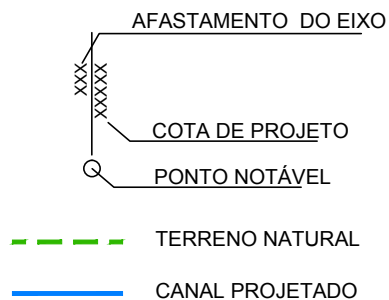

PROJETO EXECUTIVO PARA AS OBRAS DE CONTROLE DE INUNDAÇÕES E RECUPERAÇÃO AMBIENTAL DO CÓRREGO D'ANTAS E RIO BENGALAS - MUNICÍPIO DE NOVA FRIBURGO - RJ

Ecologus
Engenharia Consultiva

Projeto

RIO BENGALAS - TRECHO E0 A E99

NOTA DE SERVIÇO

ESTACA E99

Número do projeto

DRM-BH00-PNF-FBE-1-ECO-C-100-DE

Escala

1:250

Data

15/09/2014

Revisão

00

Prancha

01/01