

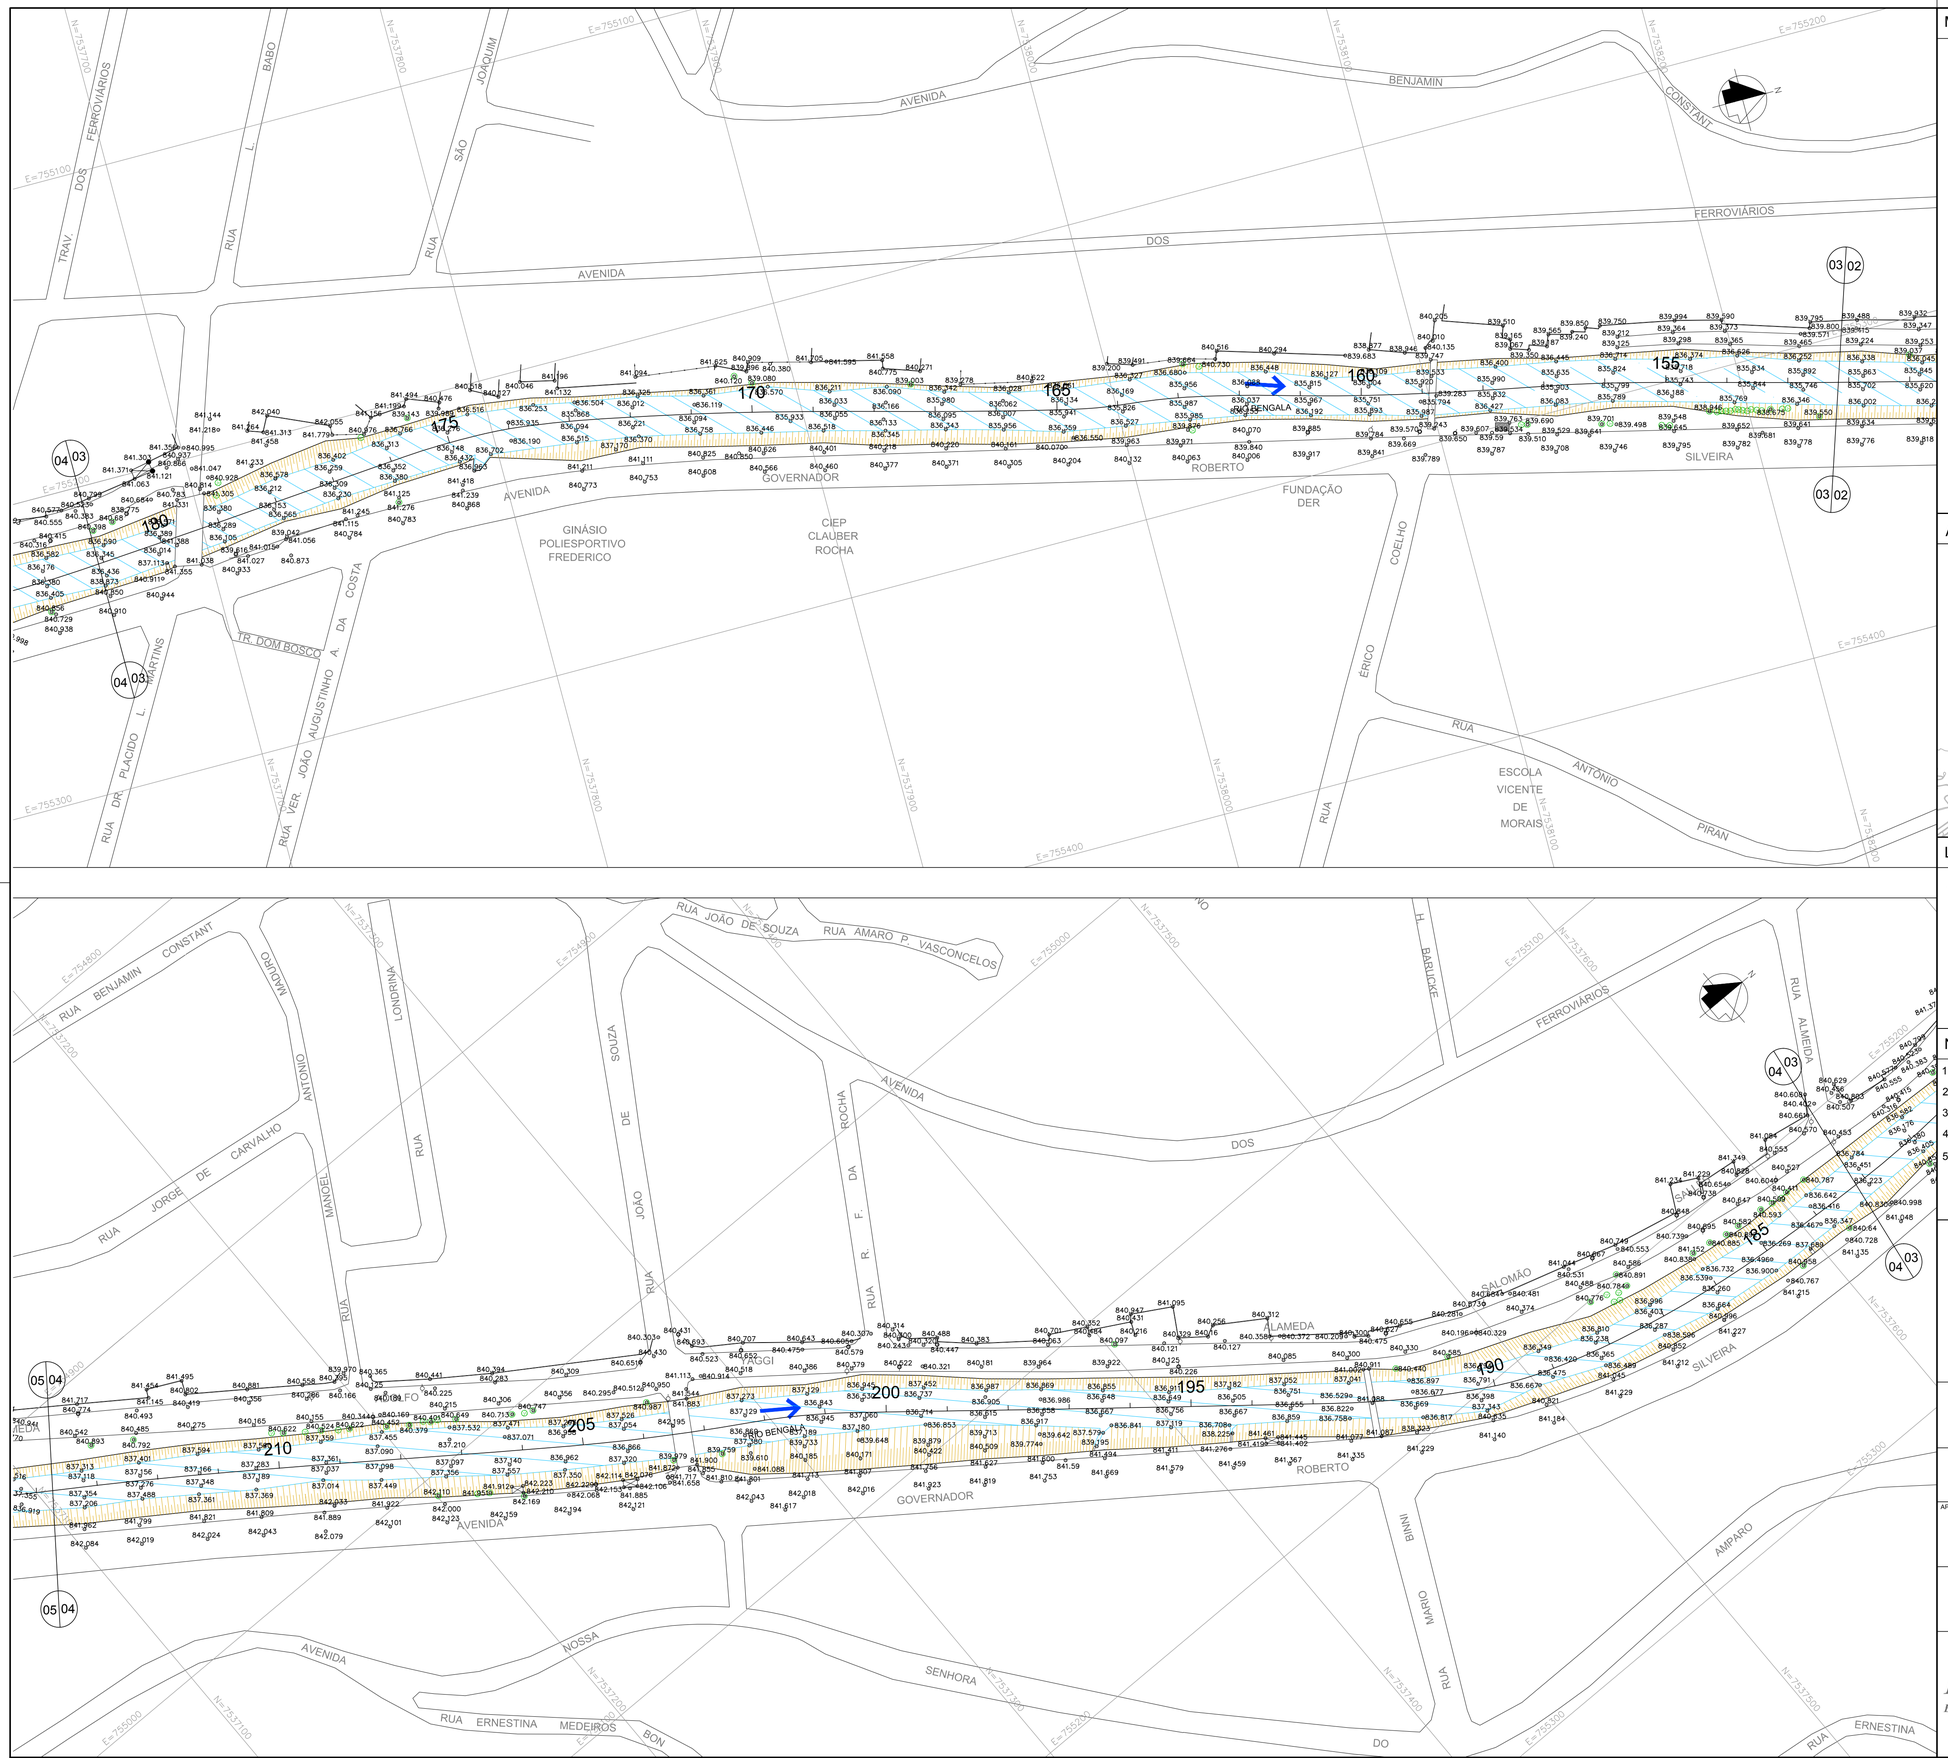


MAPA DE LOCALIZAÇÃO

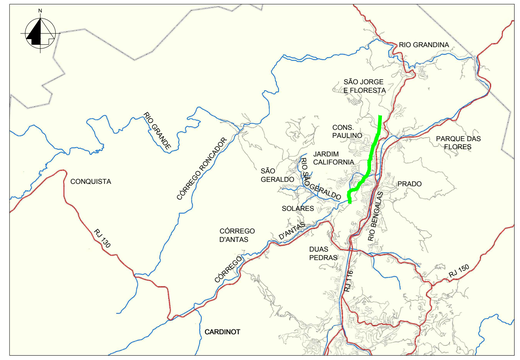

RIO BENGALAS

ARTICULAÇÃO DAS FOLHAS

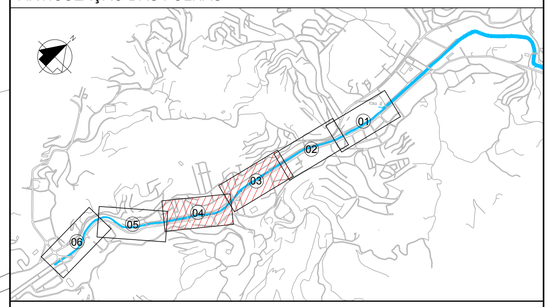

LEGENDA

- ESTAQUEAMENTO
- EDIFICAÇÕES
- CURSO D'ÁGUA
- ÁRVORE
- SENTIDO DE ESCOAMENTO

NOTAS

1 - MEDIDAS E COTAS EM METRO, SALVO ONDE INDICADO;
2 - LEVANTAMENTO TOPOGRÁFICO REALIZADO EM MAIO DE 2013;
3 - DATUM HORIZONTAL : SAD69;
4 - DATUM VERTICAL : MARÉGRAFO DE IMBITUBA - S.C;
5 - PROJEÇÃO UTM MERIDIANO CENTRAL 45°W.Gr.

inicial	C	15/09/14			Desenho original
Emissão	Tipo	Data	Revisado por	Resp. Técnico	Descrição

TIPOS DE EMISSÃO				
	A - Preliminar	C - Para conhecimento	E - Para construção	G - Cancelado
	B - Para liberação	D - Para cotação	F - Conf. construído	

GOVERNO DO ESTADO DO RIO DE JANEIRO
SECRETARIA DE ESTADO DO AMBIENTE
INSTITUTO ESTADUAL DO AMBIENTE

APROVAÇÃO DO INEA

PROJETO EXECUTIVO PARA AS OBRAS DE CONTROLE DE INUNDAÇÕES E RECUPERAÇÃO AMBIENTAL DO CÓRREGO D'ANTAS E RIO BENGALAS - MUNICÍPIO DE NOVA FRIBURGO - RJ

Ecologus Engenharia Consultiva

Projeto: LEVANTAMENTO TOPOGRÁFICO
RIO BENGALAS - E151 A E214
PLANTA

Responsável pelo projeto: VICTOR CAMPOS DO REGO	CREA: 1996121459	Visto:
Número do INEA: DRM-BH00-PNF-FBE-0-ECO-B-002-DE	Data: 15/09/2014	Prancha: 02/03
Número do Projeto: INE06-RB-TP-PE-DE-056-DE-R0	Escala: 1:1000	

DRM-BH00-PNF-FBE-0-ECO-B-001_003-DE