
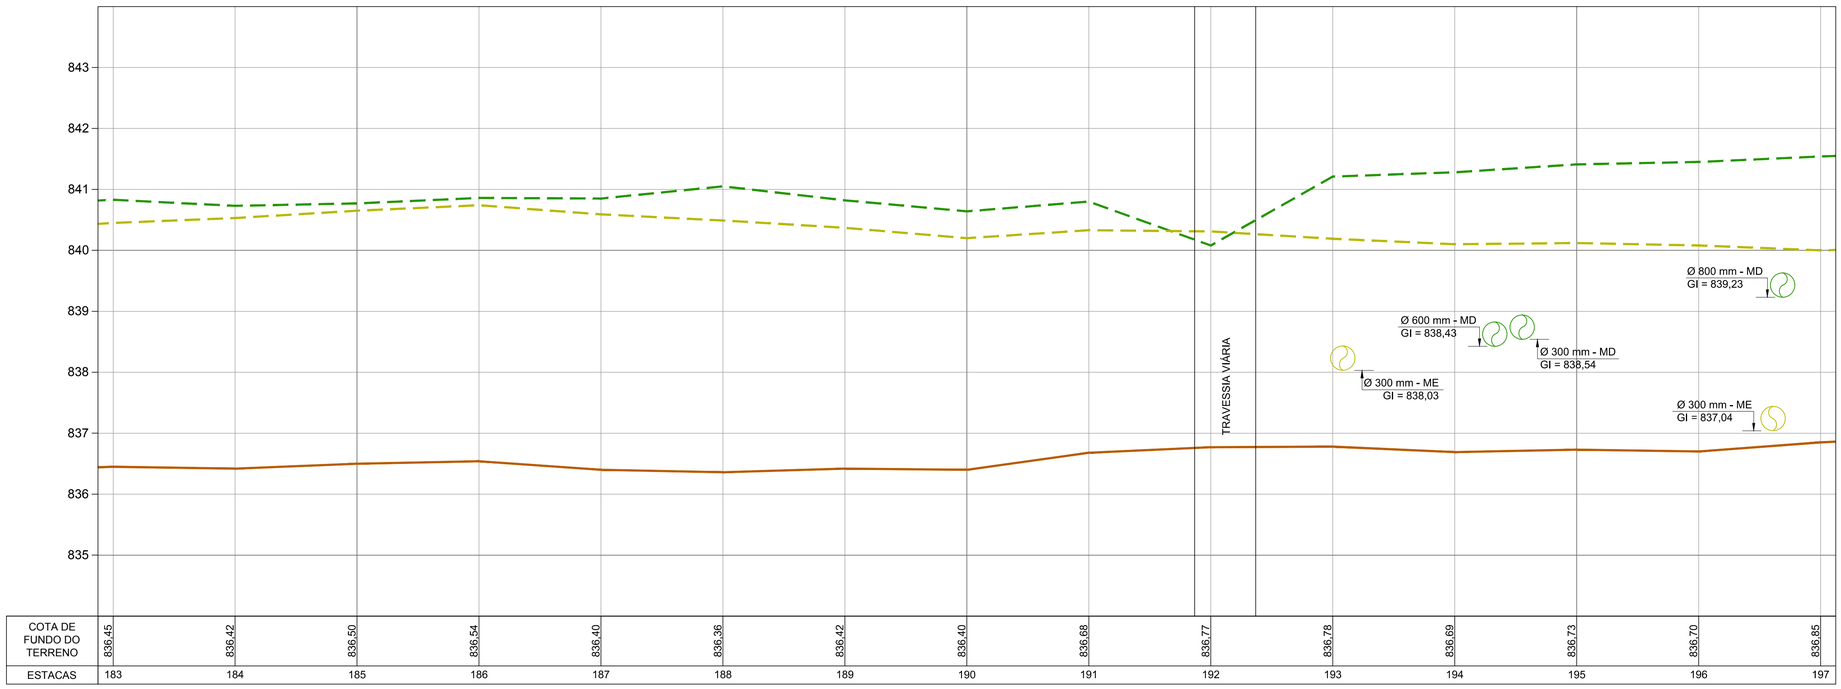


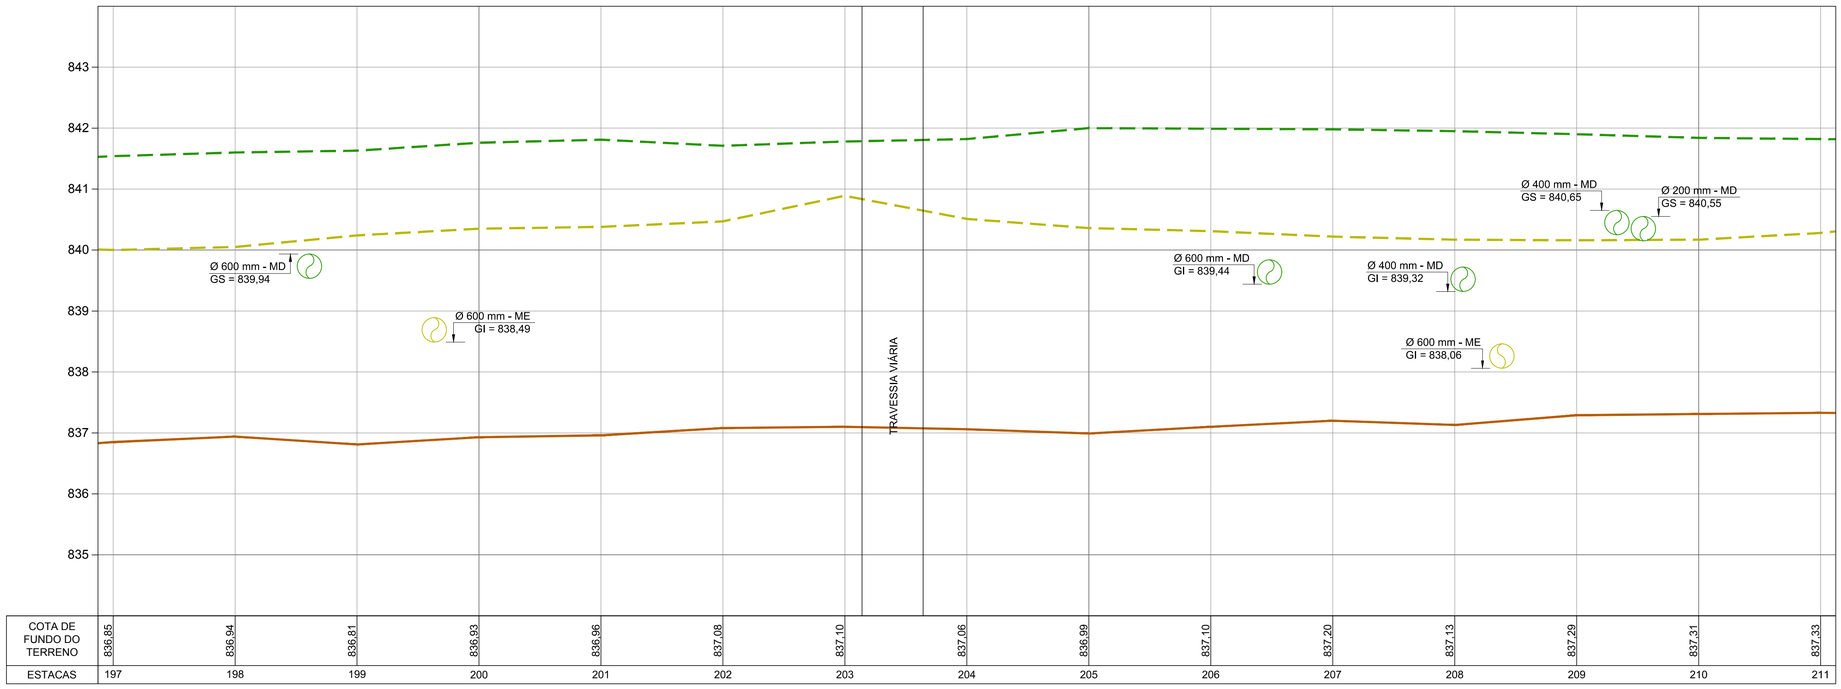

LEGENDA

- TERRENO NATURAL
- MARGEM ESQUERDA
- MARGEM DIREITA
- BUEIRO SIMPLES TUBULAR DE CONCRETO / MARGEM ESQUERDA
- BUEIRO SIMPLES TUBULAR DE CONCRETO / MARGEM DIREITA
- BUEIRO SIMPLES CELULAR DE CONCRETO / MARGEM DIREITA

NOTAS

1 - MEDIDAS E COTAS EM METRO, SALVO ONDE INDICADO;

2 - LEVANTAMENTO TOPOGRÁFICO REALIZADO EM MAIO DE 2013;

3 - CONFORME O AVANÇO DAS OBRAS DE ESCAVAÇÃO, É PROVÁVEL QUE SURJAM NOVOS DESÁGUES NÃO CADASTRADOS.

DOCUMENTOS DE REFERÊNCIA

1 - DRM-BH00-PNF-FBE-0-ECO-B-001_003-DE - LEVANTAMENTO TOPOGRÁFICO - RIO BENGALAS - PLANTA

inicial	C	15/09/14			Desenho original
Emissão	Tipo	Data	Revisado por	Resp. Técnico	Descrição

TIPOS DE EMISSÃO				
	A - Preliminar	C - Para conhecimento	E - Para construção	G - Cancelado
	B - Para liberação	D - Para cotação	F - Conf. construído	

GOVERNO DO ESTADO DO RIO DE JANEIRO
SECRETARIA DE ESTADO DO AMBIENTE
INSTITUTO ESTADUAL DO AMBIENTE

APROVAÇÃO DO INEA

PROJETO EXECUTIVO PARA AS OBRAS DE CONTROLE DE INUNDAÇÕES E RECUPERAÇÃO AMBIENTAL DO CÓRREGO D'ANTAS E RIO BENGALAS - MUNICÍPIO DE NOVA FRIBURGO - RJ

Ecologus Engenharia Consultiva

Projeto: LEVANTAMENTO TOPOGRÁFICO
RIO BENGALAS - E183 A E211
PERFIL LONGITUDINAL

Responsável pelo projeto: VICTOR CAMPOS DO REGO
CREA: 1996121459
Visto:

Número do INEA: DRM-BH00-PNF-FBE-0-ECO-B-007-DE
Data: 15/09/2014
Prancha: 04/06

Número do Projeto: INE06-RB-TP-PE-DE-061-DE-R0
Escala: H=1:500-V=1:50

DRM-BH00-PNF-FBE-0-ECO-B-004_009-DE