
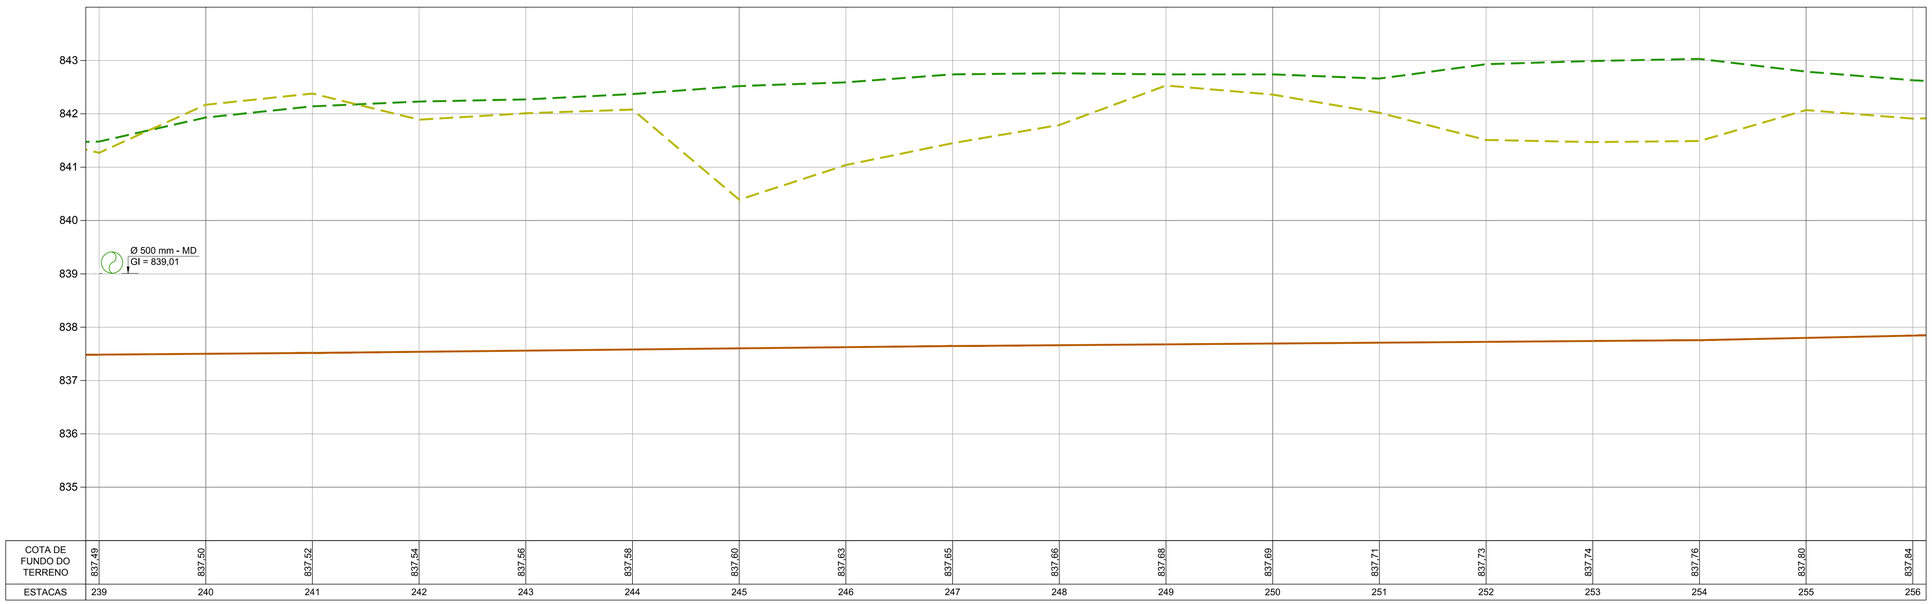


COTA DE FUNDO DO TERRENO	837,49	837,50	837,52	837,54	837,56	837,58	837,60	837,63	837,65	837,66	837,68	837,69	837,71	837,73	837,74	837,76	837,80	837,84
ESTACAS	239	240	241	242	243	244	245	246	247	248	249	250	251	252	253	254	255	256

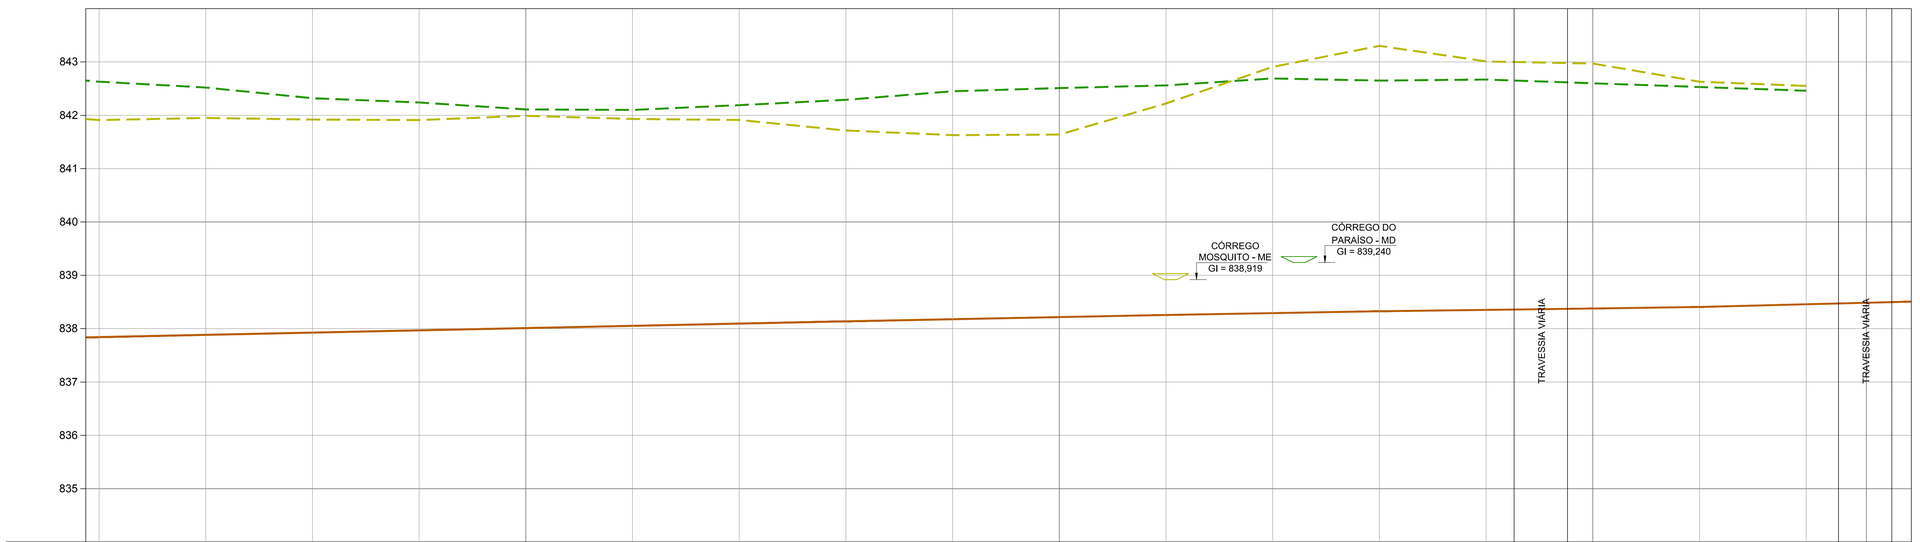

COTA DE FUNDO DO TERRENO	837,84	837,88	837,93	837,97	838,01	838,05	838,10	838,14	838,18	838,22	838,26	838,29	838,33	838,35	838,38	838,41	838,46	838,49
ESTACAS	256	257	258	259	260	261	262	263	264	265	266	267	268	269	270	271	272	272+11,28

LEGENDA

- TERRENO NATURAL
- MARGEM ESQUERDA
- MARGEM DIREITA
- BUEIRO SIMPLES TUBULAR DE CONCRETO / MARGEM ESQUERDA
- BUEIRO SIMPLES TUBULAR DE CONCRETO / MARGEM DIREITA
- BUEIRO SIMPLES CELULAR DE CONCRETO / MARGEM DIREITA

NOTAS

1 - MEDIDAS E COTAS EM METRO, SALVO ONDE INDICADO;

2 - LEVANTAMENTO TOPOGRÁFICO REALIZADO EM MAIO DE 2013;

3 - CONFORME O AVANÇO DAS OBRAS DE ESCAVAÇÃO, É PROVÁVEL QUE SURJAM NOVOS DESÁGUES NÃO CADASTRADOS.

DOCUMENTOS DE REFERÊNCIA

1 - DRM-BH00-PNF-FBE-0-ECO-B-001_003-DE - LEVANTAMENTO TOPOGRÁFICO - RIO BENGALAS - PLANTA

inicial	C	15/09/14			Desenho original
Emissão	Tipo	Data	Revisado por	Resp. Técnico	Descrição

TIPOS DE EMISSÃO					
	A - Preliminar	C - Para conhecimento	E - Para construção	G - Cancelado	
	B - Para liberação	D - Para cotação	F - Conf. construído		

GOVERNO DO ESTADO DO RIO DE JANEIRO
SECRETARIA DE ESTADO DO AMBIENTE
INSTITUTO ESTADUAL DO AMBIENTE

APROVAÇÃO DO INEA

PROJETO EXECUTIVO PARA AS OBRAS DE CONTROLE DE INUNDAÇÕES E RECUPERAÇÃO AMBIENTAL DO CÓRREGO D'ANTAS E RIO BENGALAS - MUNICÍPIO DE NOVA FRIBURGO - RJ

Ecologus Engenharia Consultiva

Projeto	LEVANTAMENTO TOPOGRÁFICO RIO BENGALAS - E239 A E272+11,28 PERFIL LONGITUDINAL		
Responsável pelo projeto	VICTOR CAMPOS DO REGO	CREA 1996121459	Visto
Número do INEA	DRM-BH00-PNF-FBE-0-ECO-B-009-DE	Data 15/09/2014	Prancha 06/06
Número do Projeto	INE06-RB-TP-PE-DE-063-DE-R0	Escala H=1:500-V=1:50	

DRM-BH00-PNF-FBE-0-ECO-B-004_009-DE