


SEÇÃO E172+0,00

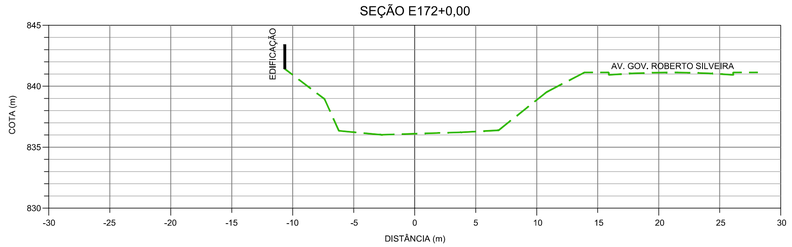


SEÇÃO E173+0,00

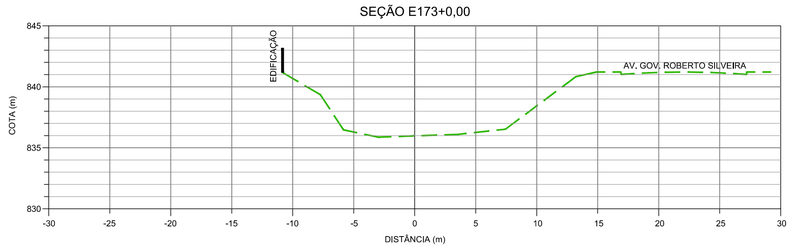


SEÇÃO E174+0,00

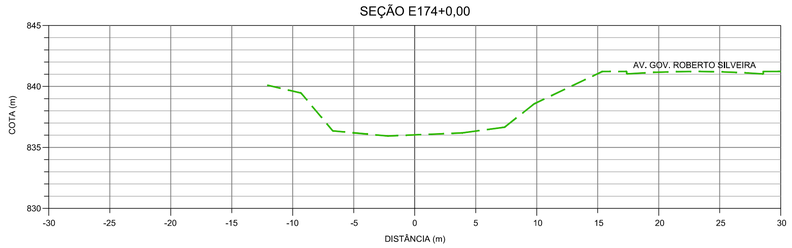


SEÇÃO E175+0,00

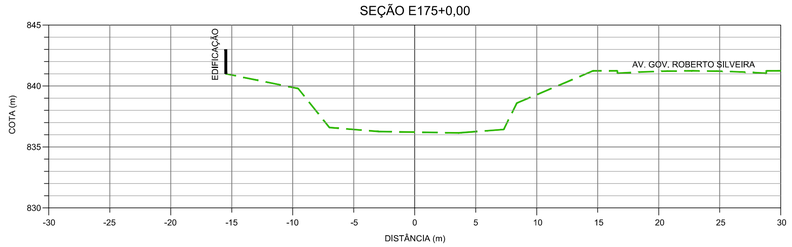


SEÇÃO E176+0,00

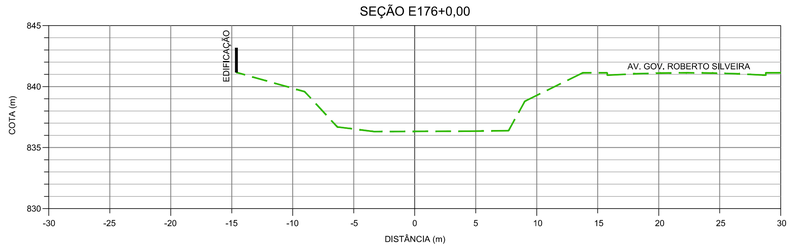


SEÇÃO E177+0,00

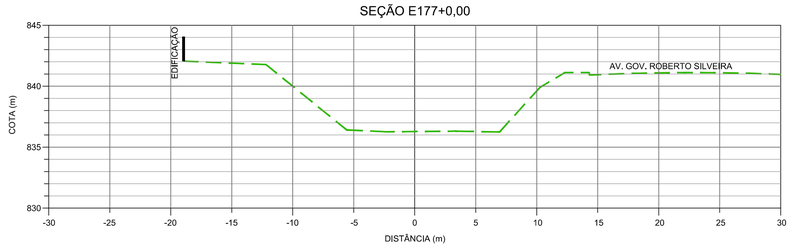


SEÇÃO E178+0,00

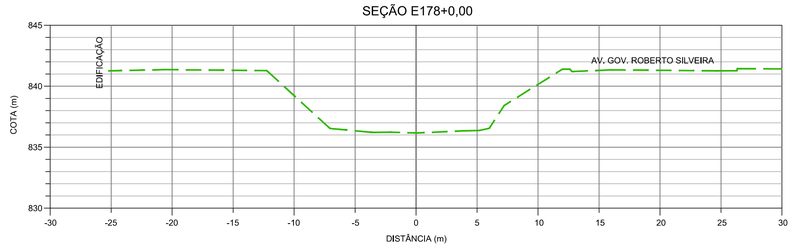


SEÇÃO E179+0,00

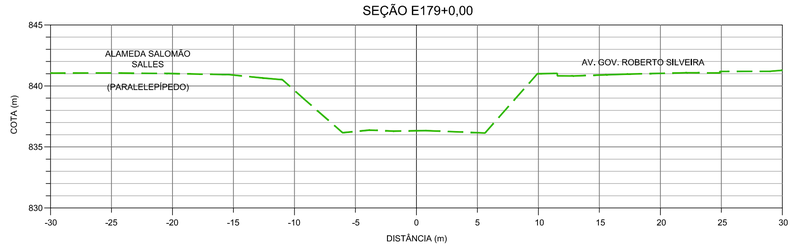


SEÇÃO E180+0,00

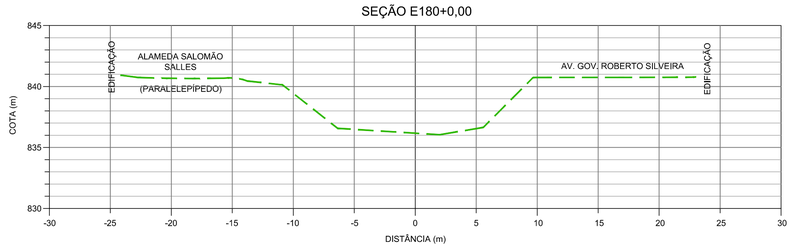


SEÇÃO E181+0,00

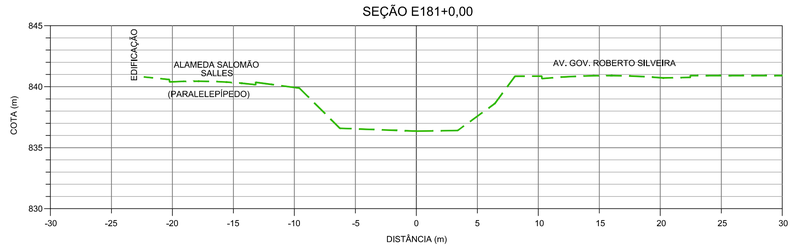

SEÇÃO E182+0,00

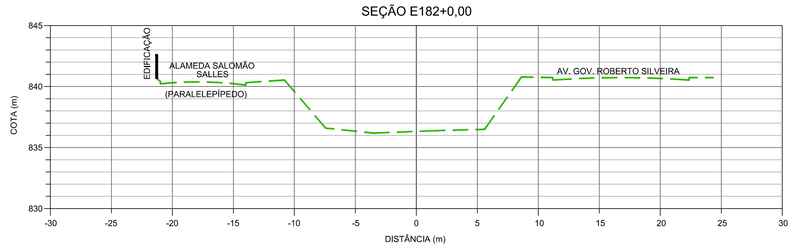

SEÇÃO E183+0,00

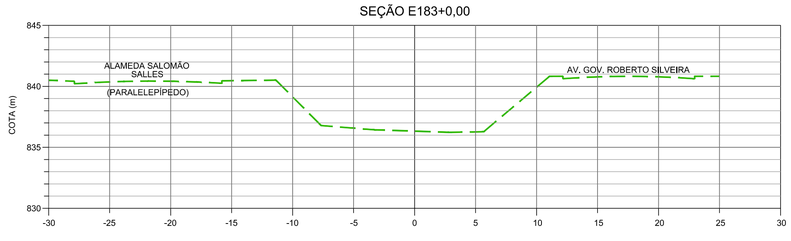

LEGENDA

TERRENO NATURAL

NOTAS

1 - MEDIDAS E COTAS EM METRO, SALVO ONDE INDICADO;

2 - LEVANTAMENTO TOPOGRÁFICO REALIZADO EM MAIO DE 2013.

DOCUMENTOS DE REFERÊNCIA

1 - DRM-BH00-PNF-FBE-0-ECO-B-001_003-DE - LEVANTAMENTO TOPOGRÁFICO - RIO BENGALAS - PLANTA

inicial	C	15/09/14			Desenho original
Emissão	Tipo	Data	Revisado por	Resp. Técnico	Descrição

TIPOS DE EMISSÃO				
	A - Preliminar	C - Para conhecimento	E - Para construção	G - Cancelado
	B - Para liberação	D - Para cotação	F - Conf. construído	

GOVERNO DO ESTADO DO RIO DE JANEIRO
SECRETARIA DE ESTADO DO AMBIENTE
INSTITUTO ESTADUAL DO AMBIENTE

APROVAÇÃO DO INEA

PROJETO EXECUTIVO PARA AS OBRAS DE CONTROLE DE INUNDAÇÕES E RECUPERAÇÃO AMBIENTAL DO CÓRREGO D'ANTAS E RIO BENGALAS - MUNICÍPIO DE NOVA FRIBURGO - RJ

Ecologus
Engenharia Consultiva

Projeto: LEVANTAMENTO TOPOGRÁFICO RIO BENGALAS - E172 A E183 SEÇÕES TRANSVERSAIS			
Responsável pelo projeto: VICTOR CAMPOS DO REGO	CREA: 1996121459	Visto:	
Número do INEA: DRM-BH00-PNF-FBE-0-ECO-B-016-DE		Data: 15/09/2014	Prancha: 07/15
Número do Projeto: INE06-RB-TP-PE-DE-070-DE-R0		Escala: 1:250	

DRM-BH00-PNF-FBE-0-ECO-B-010_024-DE