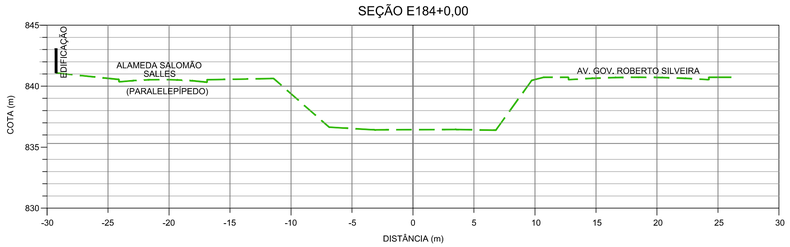
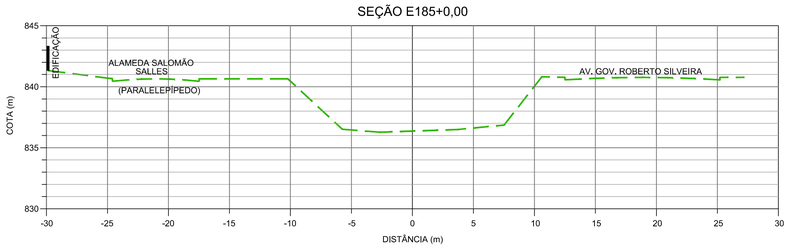
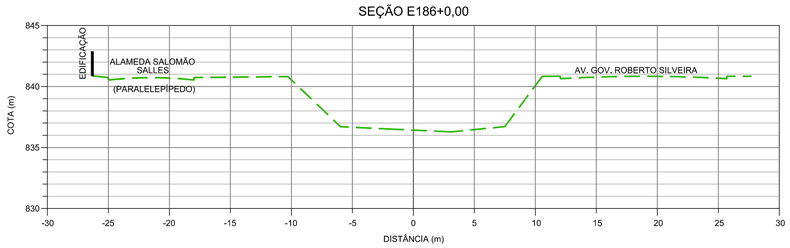
SEÇÃO E184+0,00



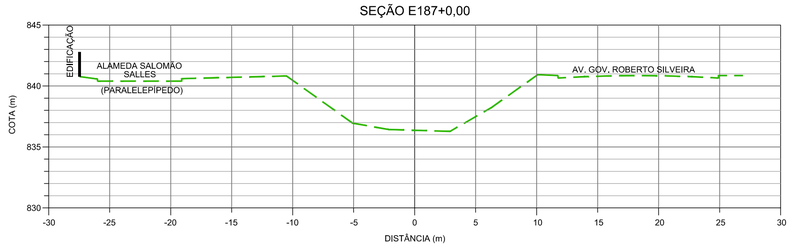

SEÇÃO E185+0,00



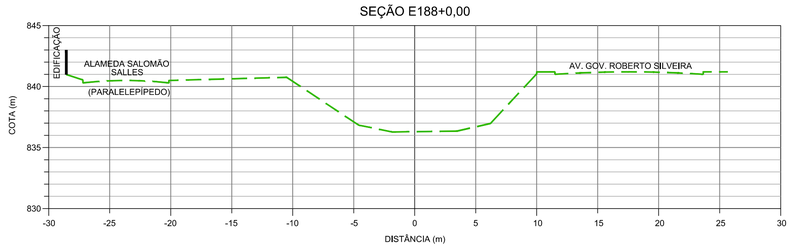

SEÇÃO E186+0,00



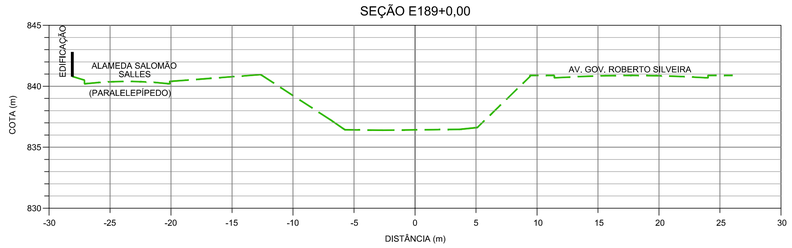

SEÇÃO E187+0,00



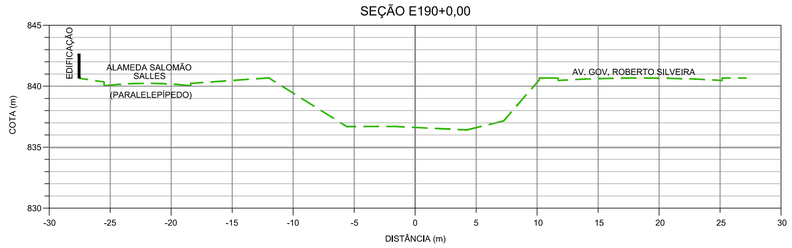

SEÇÃO E188+0,00



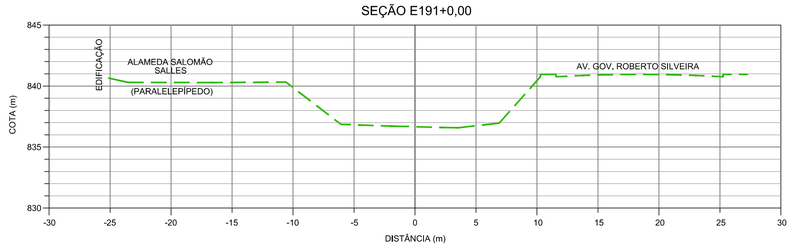

SEÇÃO E189+0,00



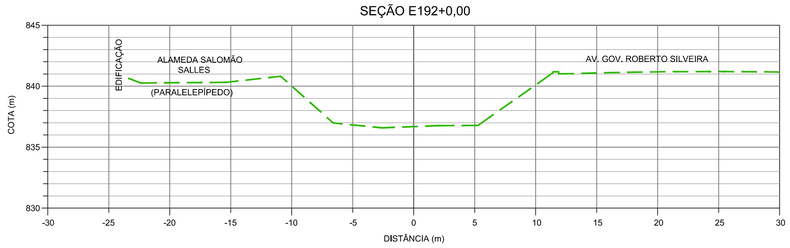

SEÇÃO E190+0,00



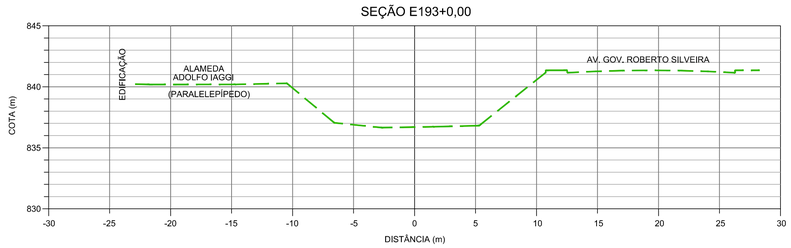

SEÇÃO E191+0,00



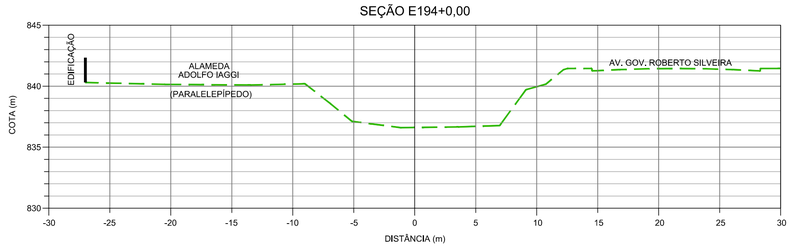

SEÇÃO E192+0,00



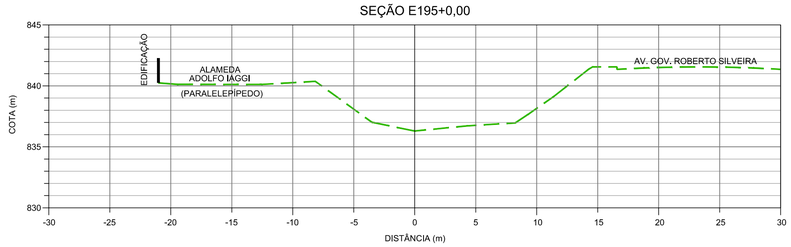

SEÇÃO E193+0,00




SEÇÃO E194+0,00




SEÇÃO E195+0,00




## LEGENDA

— — TERRENO NATURAL

## NOTAS

1 - MEDIDAS E COTAS EM METRO, SALVO ONDE INDICADO;

2 - LEVANTAMENTO TOPOGRÁFICO REALIZADO EM MAIO DE 2013.

## DOCUMENTOS DE REFERÊNCIA

1 - DRM-BH00-PNF-FBE-0-ECO-B-001_003-DE - LEVANTAMENTO TOPOGRÁFICO - RIO BENGALAS - PLANTA

| | | | | | |
|---|---|---|---|---|---|
| | | | | | |
| inicial | C | 15/09/14 | | | Desenho original |
| Emissão | Tipo | Data | Revisado por | Resp. Técnico | Descrição |

| TIPOS DE EMISSÃO | | | | |
|---|---|---|---|---|
| | A - Preliminar | C - Para conhecimento | E - Para construção | G - Cancelado |
| | B - Para liberação | D - Para cotação | F - Conf. construído | |

GOVERNO DO ESTADO DO RIO DE JANEIRO
SECRETARIA DE ESTADO DO AMBIENTE
INSTITUTO ESTADUAL DO AMBIENTE

APROVAÇÃO DO INEA

PROJETO EXECUTIVO PARA AS OBRAS DE CONTROLE DE INUNDAÇÕES E RECUPERAÇÃO AMBIENTAL DO CÓRREGO D'ANTAS E RIO BENGALAS - MUNICÍPIO DE NOVA FRIBURGO - RJ

Ecologus
Engenharia Consultiva

| | | | |
|---|---|---|---|
| Projeto: LEVANTAMENTO TOPOGRÁFICO RIO BENGALAS - E184 A E195 SEÇÕES TRANSVERSAIS | | | |
| Responsável pelo projeto: VICTOR CAMPOS DO REGO | CREA: 1996121459 | Visto: | |
| Número do INEA: DRM-BH00-PNF-FBE-0-ECO-B-017-DE | | Data: 15/09/2014 | Prancha: 08/15 |
| Número do Projeto: INE06-RB-TP-PE-DE-071-DE-R0 | | Escala: 1:250 | |

DRM-BH00-PNF-FBE-0-ECO-B-010_024-DE