
SEÇÃO E0+00

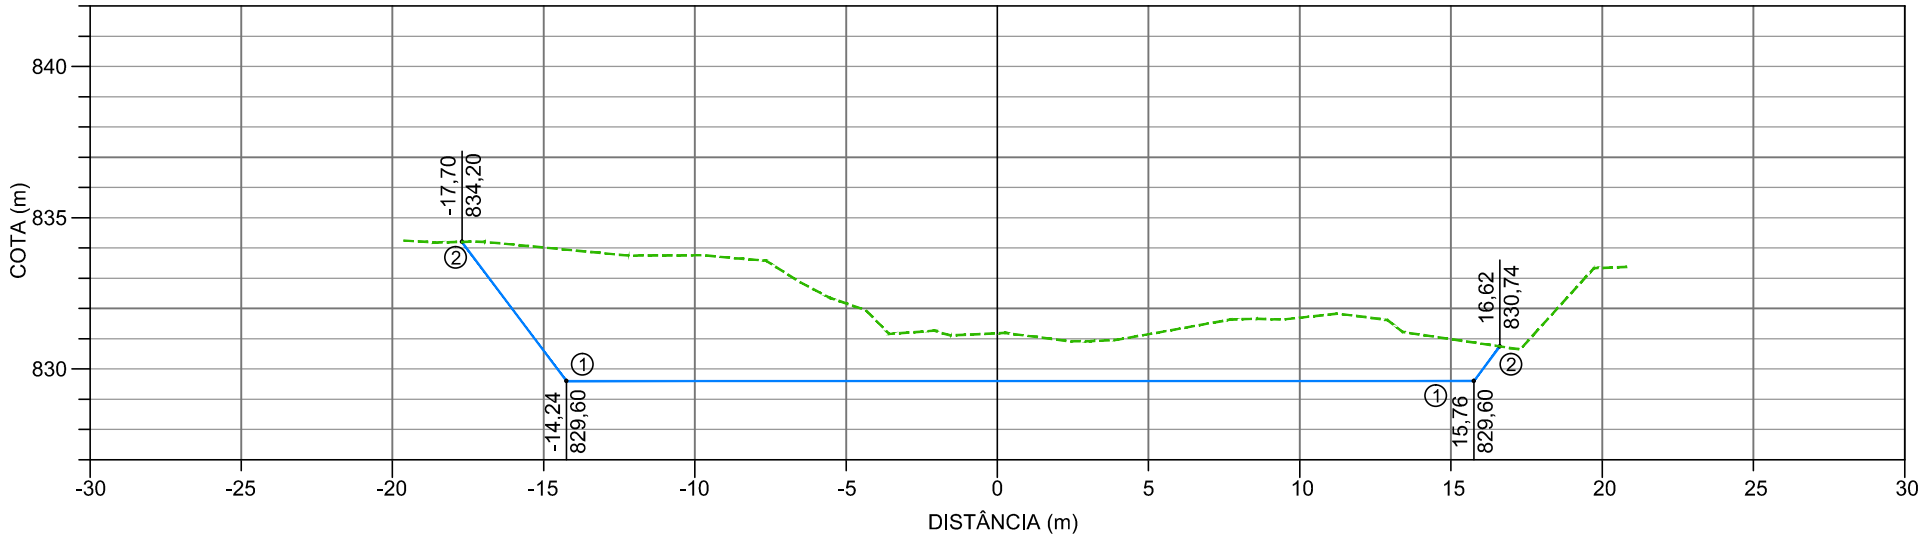

PONTO NOTÁVEL LADO ESQUERDO	COORDENADAS	
	E	N
1	756.440,077	7.540.558,289
2	756.439,363	7.540.560,152


EIXO	
E	N
756.445,175	7.540.544,182

PONTO NOTÁVEL LADO DIREITO	COORDENADAS	
	E	N
1	756.450,274	7.540.530,075
2	756.450,955	7.540.528,193

NOTA:

ESTA NOTA DE SERVIÇO APRESENTA O MOVIMENTO DE TERRA NECESSÁRIO AO ESTABELECIMENTO DA SEÇÃO DE ESCOAMENTO. AS ESCAVAÇÕES NECESSÁRIAS A PROTEÇÃO DE TALUDES SERÁ APRESENTADA NO PROJETO ESPECÍFICO

LEGENDA:

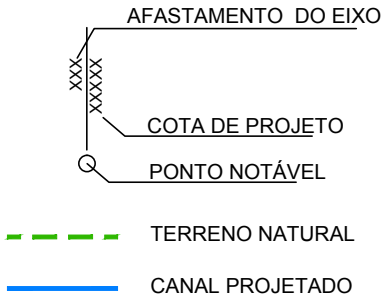

PROJETO EXECUTIVO PARA AS OBRAS DE CONTROLE DE INUNDAÇÕES E RECUPERAÇÃO AMBIENTAL DO CÓRREGO D'ANTAS E RIO BENGALAS - MUNICÍPIO DE NOVA FRIBURGO - RJ

Ecologus
Engenharia Consultiva

Projeto
RIO BENGALAS - TRECHO E0 A E99
NOTA DE SERVIÇO
ESTACA E0

Número do projeto	Escala	Data	Revisão	Prancha
DRM-BH00-PNF-FBE-1-ECO-C-001-DE	1:250	15/09/2014	00	01/01