
SEÇÃO E5+00

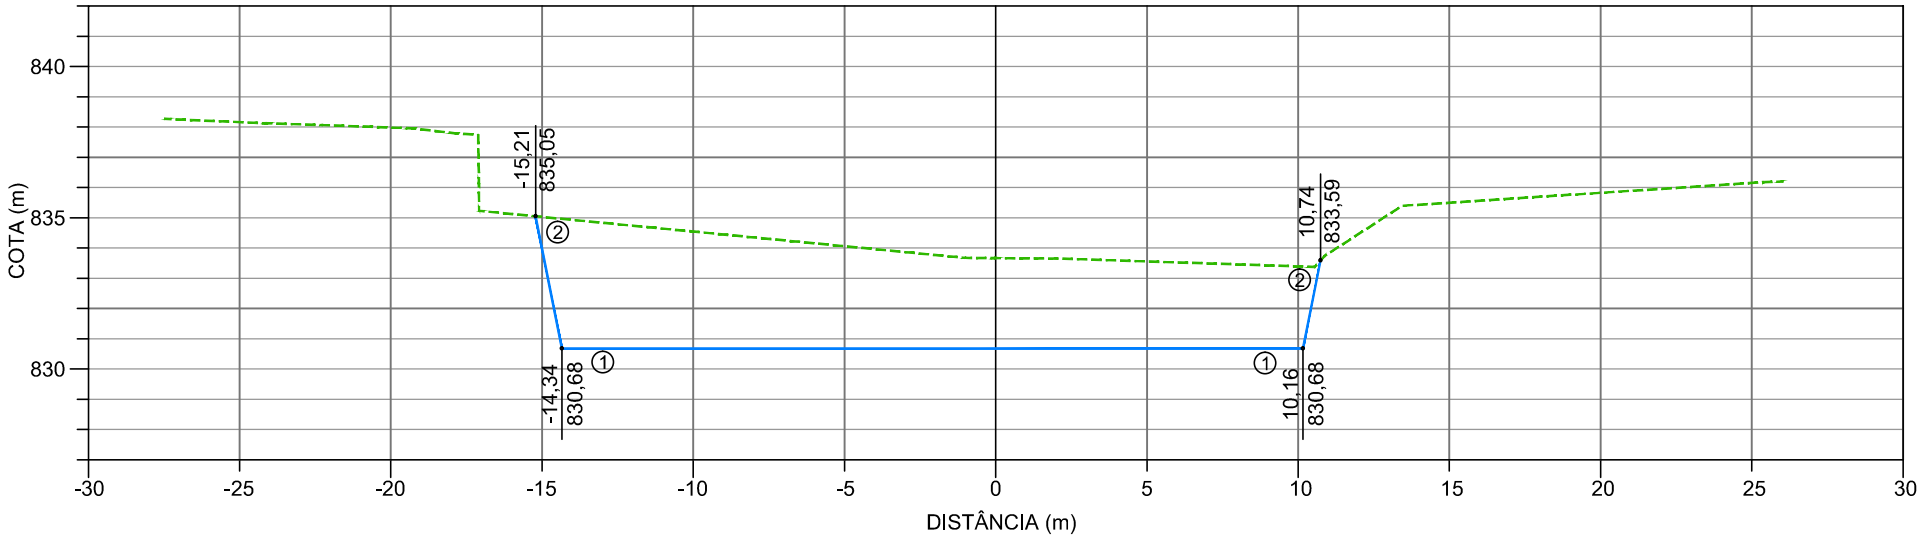

PONTO NOTÁVEL LADO ESQUERDO	COORDENADAS	
	E	N
1	756.352,770	7.540.515,823
2	756.352,651	7.540.516,614


EIXO	
E	N
756.354,889	7.540.501,641

PONTO NOTÁVEL LADO DIREITO	COORDENADAS	
	E	N
1	756.356,391	7.540.491,592
2	756.356,510	7.540.490,801

NOTA:

ESTA NOTA DE SERVIÇO APRESENTA O MOVIMENTO DE TERRA NECESSÁRIO AO ESTABELECIMENTO DA SEÇÃO DE ESCOAMENTO. AS ESCAVAÇÕES NECESSÁRIAS A PROTEÇÃO DE TALUDES SERÁ APRESENTADA NO PROJETO ESPECÍFICO

LEGENDA:

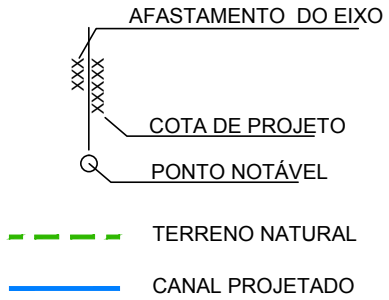

PROJETO EXECUTIVO PARA AS OBRAS DE CONTROLE DE INUNDAÇÕES E RECUPERAÇÃO AMBIENTAL DO CÓRREGO D'ANTAS E RIO BENGALAS - MUNICÍPIO DE NOVA FRIBURGO - RJ

Ecologus
Engenharia Consultiva

Projeto
RIO BENGALAS - TRECHO E0 A E99
NOTA DE SERVIÇO
ESTACA E5

Número do projeto	Escala	Data	Revisão	Prancha
DRM-BH00-PNF-FBE-1-ECO-C-006-DE	1:250	15/09/2014	00	01/01