
SEÇÃO E6+00

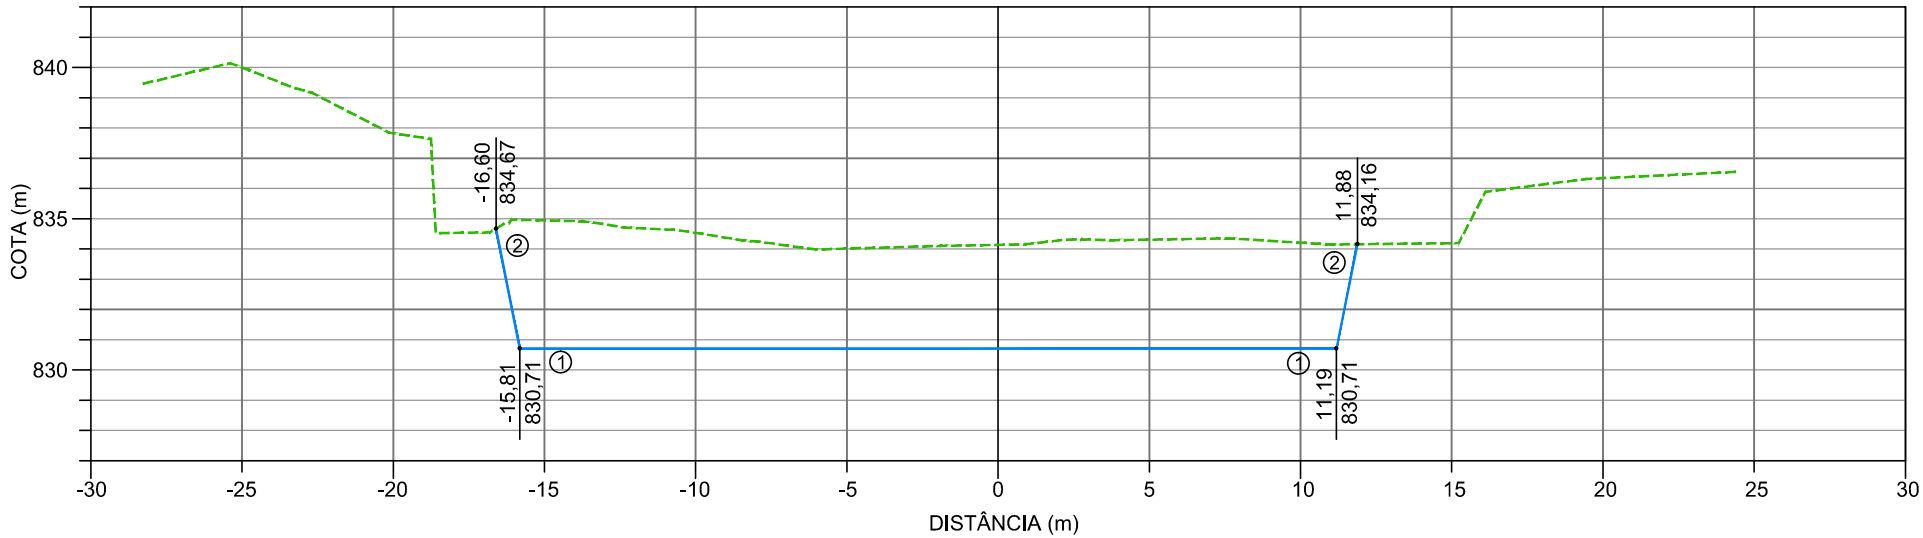

PONTO NOTÁVEL LADO ESQUERDO	COORDENADAS	
	E	N
1	756.340,361	7.540.517,747
2	756.340,581	7.540.518,359


EIXO	
E	N
756.335,030	7.540.502,861

PONTO NOTÁVEL LADO DIREITO	COORDENADAS	
	E	N
1	756.331,258	7.540.492,328
2	756.331,039	7.540.491,716

NOTA:

ESTA NOTA DE SERVIÇO APRESENTA O MOVIMENTO DE TERRA NECESSÁRIO AO ESTABELECIMENTO DA SEÇÃO DE ESCOAMENTO. AS ESCAVAÇÕES NECESSÁRIAS A PROTEÇÃO DE TALUDES SERÁ APRESENTADA NO PROJETO ESPECÍFICO

LEGENDA:

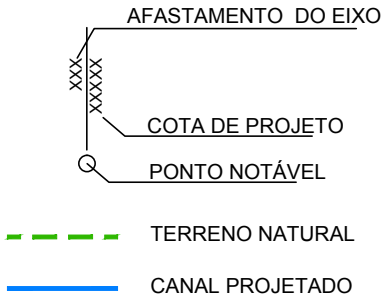

PROJETO EXECUTIVO PARA AS OBRAS DE CONTROLE DE INUNDAÇÕES E RECUPERAÇÃO AMBIENTAL DO CÓRREGO D'ANTAS E RIO BENGALAS - MUNICÍPIO DE NOVA FRIBURGO - RJ

Ecologus
Engenharia Consultiva

Projeto
RIO BENGALAS - TRECHO E0 A E99
NOTA DE SERVIÇO
ESTACA E6

Número do projeto	Escala	Data	Revisão	Prancha
DRM-BH00-PNF-FBE-1-ECO-C-007-DE	1:250	15/09/2014	00	01/01