
SEÇÃO E7+00

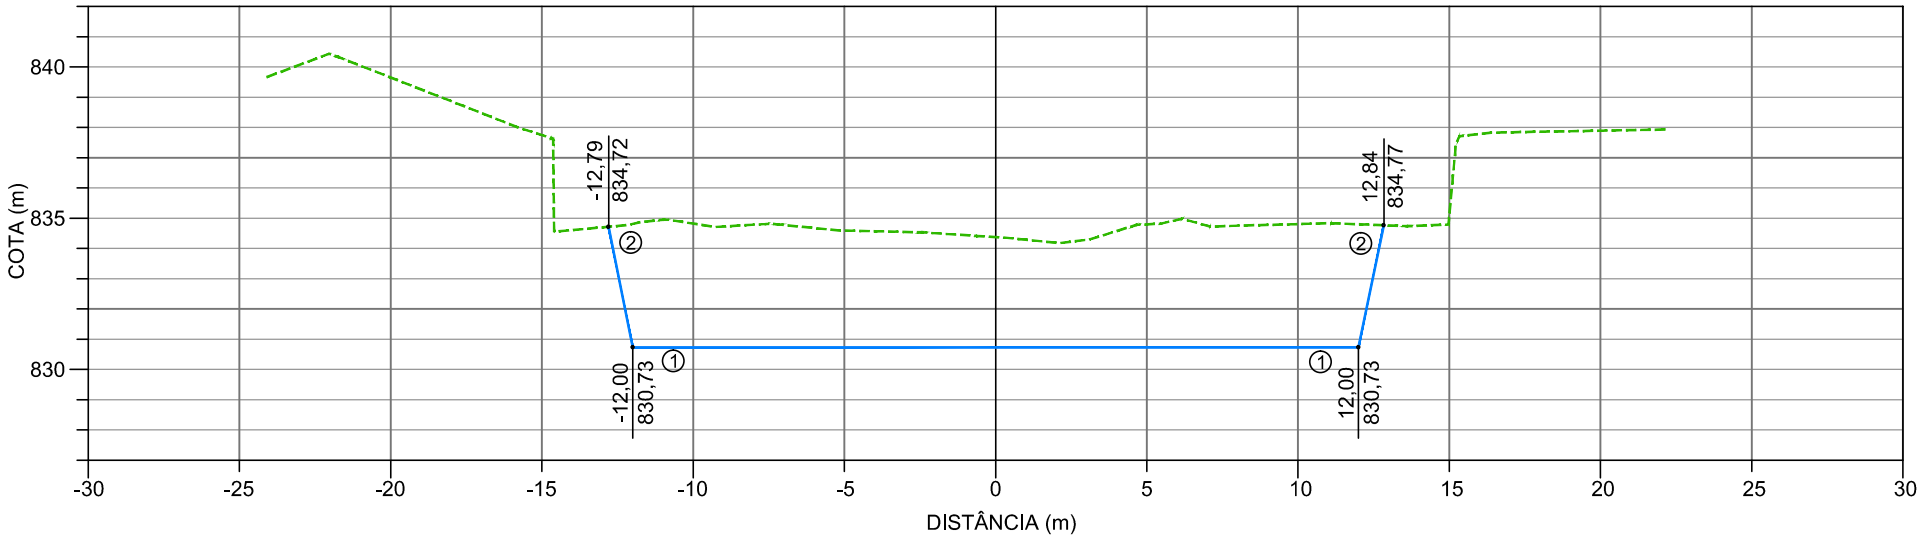

PONTO NOTÁVEL LADO ESQUERDO	COORDENADAS	
	E	N
1	756.331,186	7.540.524,439
2	756.331,786	7.540.524,888


EIXO	
E	N
756.321,579	7.540.517,247

PONTO NOTÁVEL LADO DIREITO	COORDENADAS	
	E	N
1	756.311,973	7.540.510,055
2	756.311,373	7.540.509,606

NOTA:

ESTA NOTA DE SERVIÇO APRESENTA O MOVIMENTO DE TERRA NECESSÁRIO AO ESTABELECIMENTO DA SEÇÃO DE ESCOAMENTO. AS ESCAVAÇÕES NECESSÁRIAS A PROTEÇÃO DE TALUDES SERÁ APRESENTADA NO PROJETO ESPECÍFICO

LEGENDA:

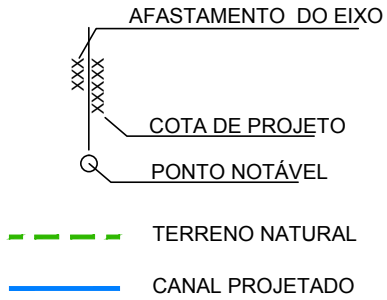

PROJETO EXECUTIVO PARA AS OBRAS DE CONTROLE DE INUNDAÇÕES E RECUPERAÇÃO AMBIENTAL DO CÓRREGO D'ANTAS E RIO BENGALAS - MUNICÍPIO DE NOVA FRIBURGO - RJ

Ecologus
Engenharia Consultiva

Projeto
RIO BENGALAS - TRECHO E0 A E99
NOTA DE SERVIÇO
ESTACA E7

Número do projeto	Escala	Data	Revisão	Prancha
DRM-BH00-PNF-FBE-1-ECO-C-008-DE	1:250	15/09/2014	00	01/01