
SEÇÃO E10+10,00

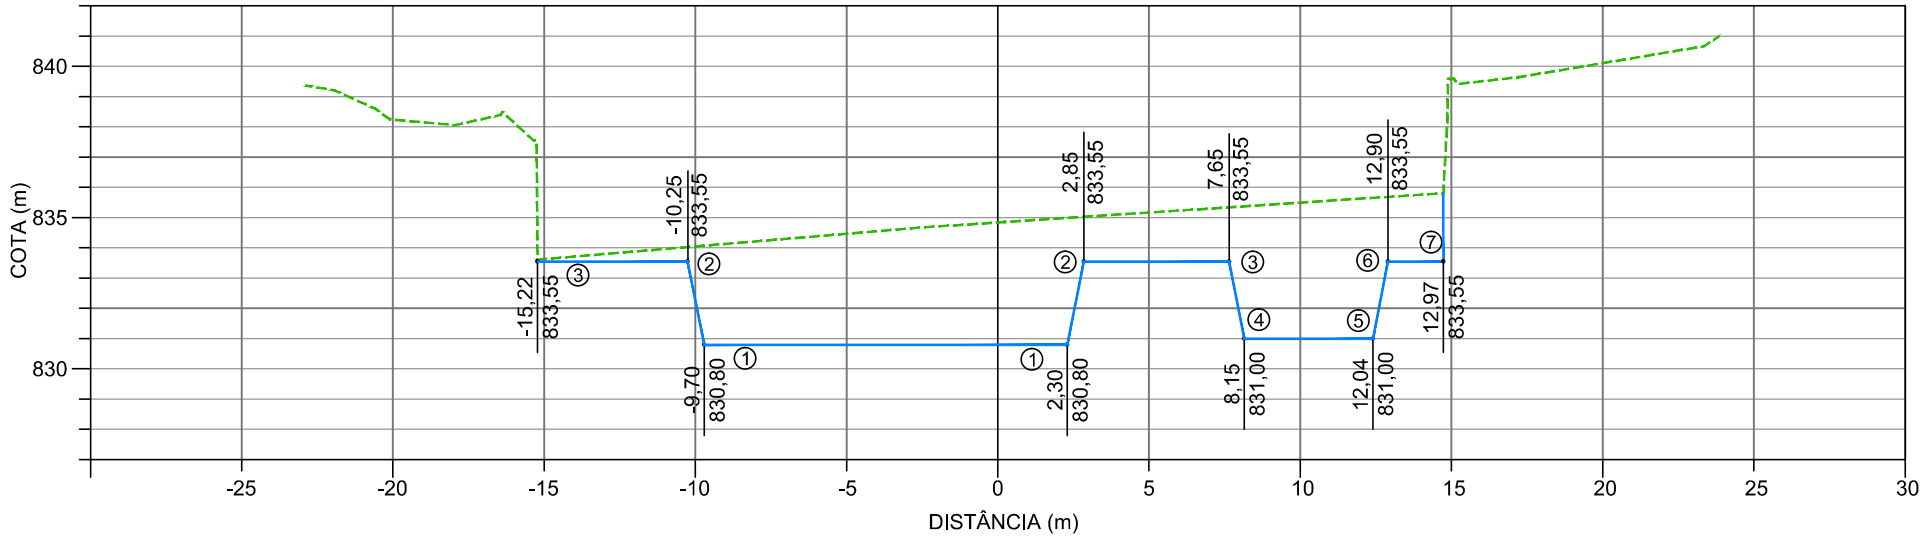

PONTO NOTÁVEL LADO ESQUERDO	COORDENADAS	
	E	N
1	756.286,991	7.540.579,482
2	756.287,428	7.540.579,823
3	756.291,004	7.540.582,858


EIXO	
E	N
756.279,630	7.540.573,281

PONTO NOTÁVEL LADO DIREITO	COORDENADAS	
	E	N
1	756.277,823	7.540.571,758
2	756.277,396	7.540.571,399
3	756.273,725	7.540.568,306
4	756.273,343	7.540.567,984
5	756.270,092	7.540.565,246
6	756.269,710	7.540.564,924
7	756.268,143	7.540.563,526

NOTA:

ESTA NOTA DE SERVIÇO APRESENTA O MOVIMENTO DE TERRA NECESSÁRIO AO ESTABELECIMENTO DA SEÇÃO DE ESCOAMENTO. AS ESCAVAÇÕES NECESSÁRIAS A PROTEÇÃO DE TALUDES SERÁ APRESENTADA NO PROJETO ESPECÍFICO

LEGENDA:

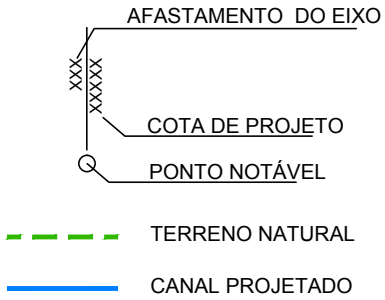

PROJETO EXECUTIVO PARA AS OBRAS DE CONTROLE DE INUNDAÇÕES E RECUPERAÇÃO AMBIENTAL DO CÓRREGO D'ANTAS E RIO BENGALAS - MUNICÍPIO DE NOVA FRIBURGO - RJ

Ecologus
Engenharia Consultiva

Projeto
RIO BENGALAS - TRECHO E0 A E99
NOTA DE SERVIÇO
ESTACA E10

Número do projeto	Escala	Data	Revisão	Prancha
DRM-BH00-PNF-FBE-1-ECO-C-011-DE	1:250	15/09/2014	00	01/01