
SEÇÃO E14+00

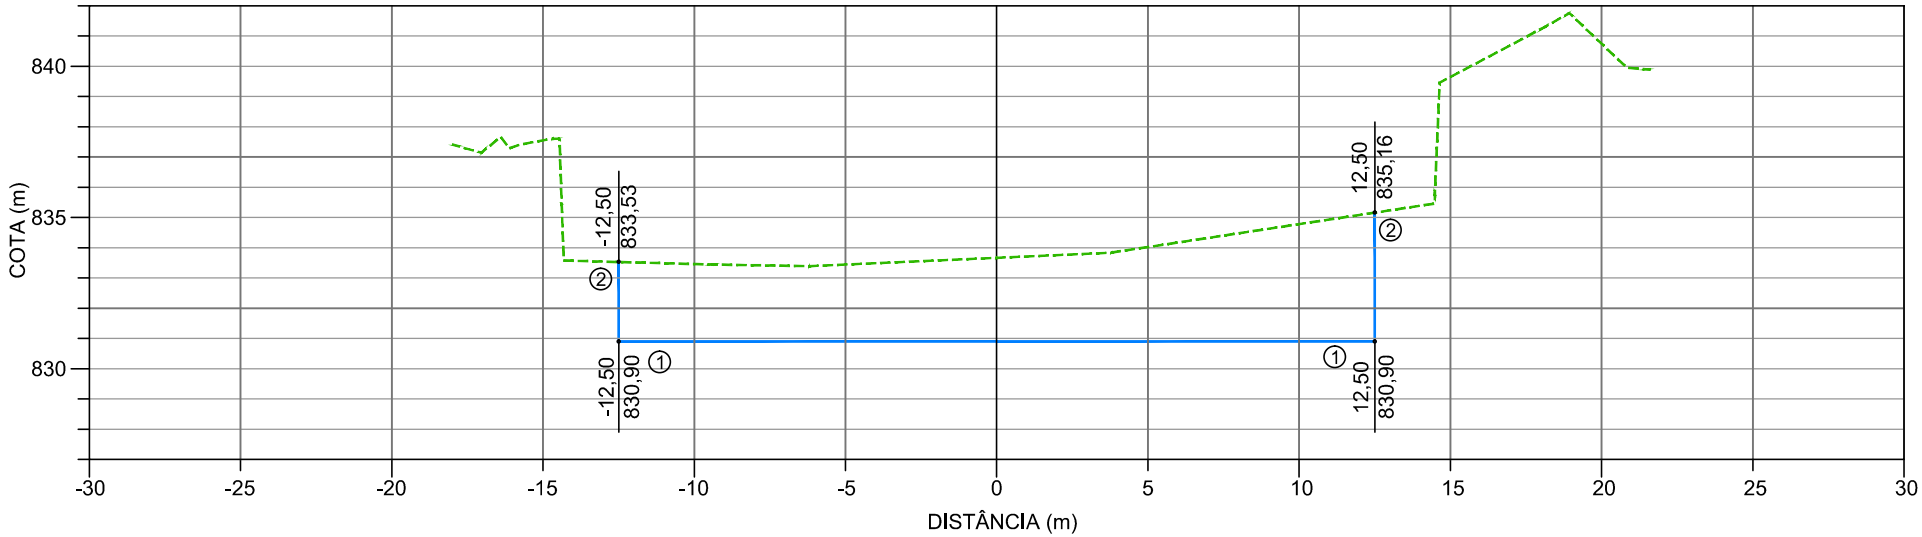

PONTO NOTÁVEL LADO ESQUERDO	COORDENADAS	
	E	N
1 e 2	756.230,360	7.540.626,511


EIXO	
E	N
756.224,715	7.540.615,358

PONTO NOTÁVEL LADO DIREITO	COORDENADAS	
	E	N
1 e 2	756.219,070	7.540.604,205

NOTA:

ESTA NOTA DE SERVIÇO APRESENTA O MOVIMENTO DE TERRA NECESSÁRIO AO ESTABELECIMENTO DA SEÇÃO DE ESCOAMENTO. AS ESCAVAÇÕES NECESSÁRIAS A PROTEÇÃO DE TALUDES SERÁ APRESENTADA NO PROJETO ESPECÍFICO

LEGENDA:

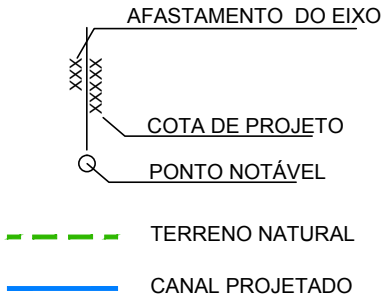

PROJETO EXECUTIVO PARA AS OBRAS DE CONTROLE DE INUNDAÇÕES E RECUPERAÇÃO AMBIENTAL DO CÓRREGO D'ANTAS E RIO BENGALAS - MUNICÍPIO DE NOVA FRIBURGO - RJ

Ecologus
Engenharia Consultiva

Projeto
RIO BENGALAS - TRECHO E0 A E99
NOTA DE SERVIÇO
ESTACA E14

Número do projeto	Escala	Data	Revisão	Prancha
DRM-BH00-PNF-FBE-1-ECO-C-015-DE	1:250	15/09/2014	00	01/01