
SEÇÃO E15+00

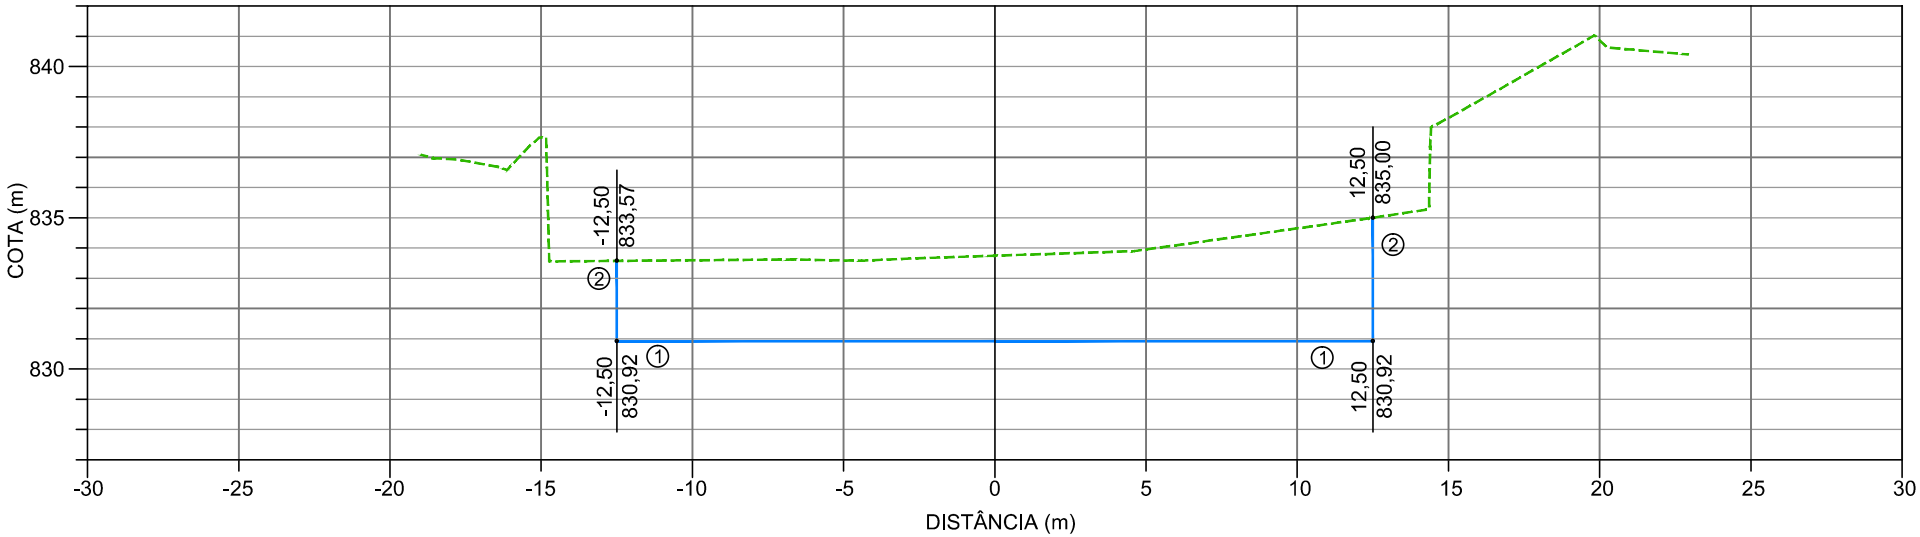

PONTO NOTÁVEL LADO ESQUERDO	COORDENADAS	
	E	N
1 e 2	756.212,515	7.540.635,542


EIXO	
E	N
756.206,870	7.540.624,389

PONTO NOTÁVEL LADO DIREITO	COORDENADAS	
	E	N
1 e 2	756.201,226	7.540.613,237

NOTA:

ESTA NOTA DE SERVIÇO APRESENTA O MOVIMENTO DE TERRA NECESSÁRIO AO ESTABELECIMENTO DA SEÇÃO DE ESCOAMENTO. AS ESCAVAÇÕES NECESSÁRIAS A PROTEÇÃO DE TALUDES SERÁ APRESENTADA NO PROJETO ESPECÍFICO

LEGENDA:

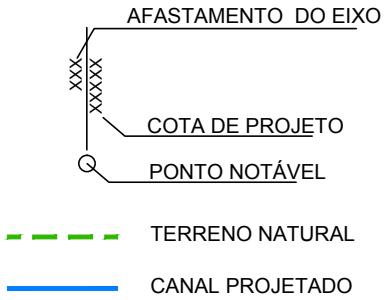

PROJETO EXECUTIVO PARA AS OBRAS DE CONTROLE DE INUNDAÇÕES E RECUPERAÇÃO AMBIENTAL DO CÓRREGO D'ANTAS E RIO BENGALAS - MUNICÍPIO DE NOVA FRIBURGO - RJ

Ecologus
Engenharia Consultiva

Projeto
RIO BENGALAS - TRECHO E0 A E99
NOTA DE SERVIÇO
ESTACA E15

Número do projeto	Escala	Data	Revisão	Prancha
DRM-BH00-PNF-FBE-1-ECO-C-016-DE	1:250	15/09/2014	00	01/01