
SEÇÃO E17+00

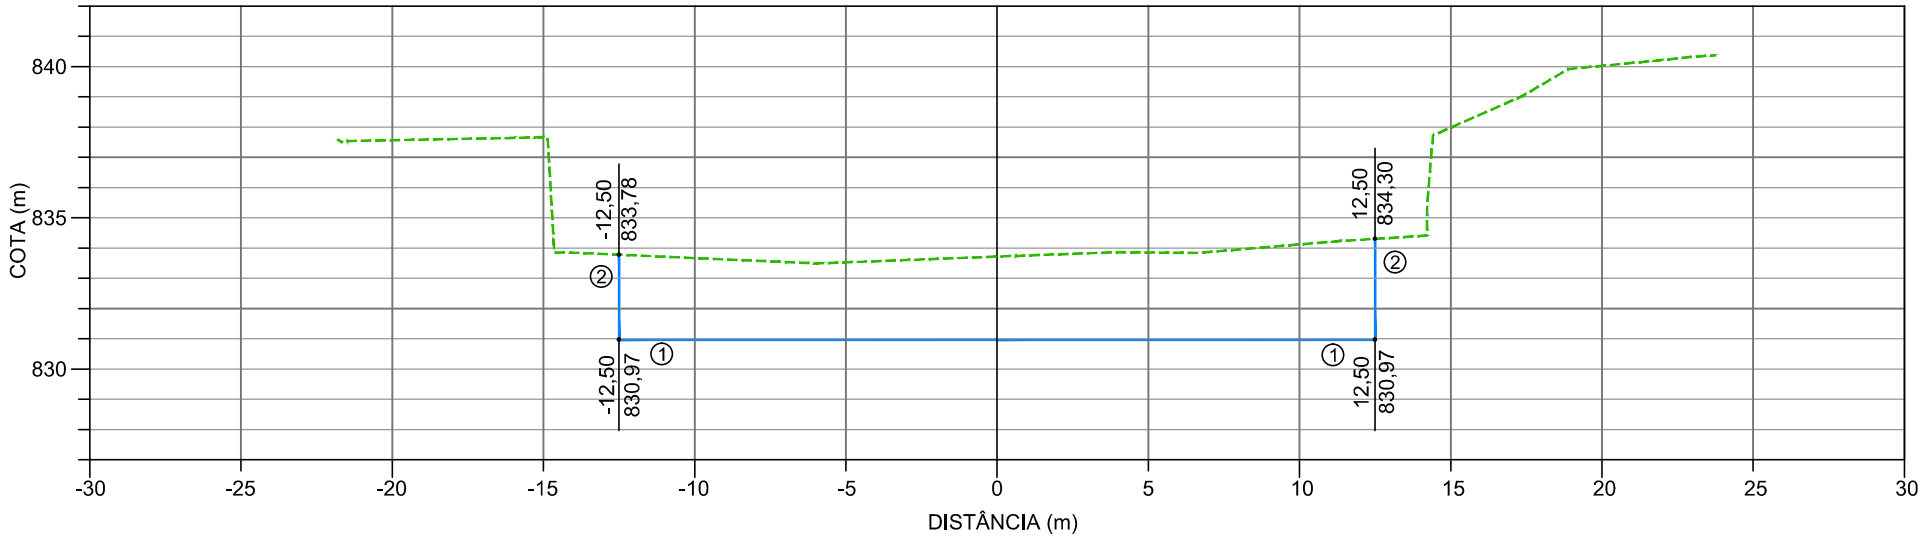

PONTO NOTÁVEL LADO ESQUERDO	COORDENADAS	
	E	N
1 e 2	756.169,778	7.540.646,101


EIXO	
E	N
756.168,355	7.540.633,683

PONTO NOTÁVEL LADO DIREITO	COORDENADAS	
	E	N
1 e 2	756.166,932	7.540.621,264

NOTA:

ESTA NOTA DE SERVIÇO APRESENTA O MOVIMENTO DE TERRA NECESSÁRIO AO ESTABELECIMENTO DA SEÇÃO DE ESCOAMENTO. AS ESCAVAÇÕES NECESSÁRIAS A PROTEÇÃO DE TALUDES SERÁ APRESENTADA NO PROJETO ESPECÍFICO

LEGENDA:

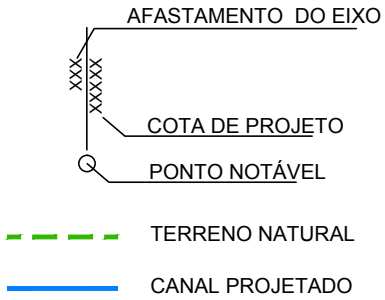

PROJETO EXECUTIVO PARA AS OBRAS DE CONTROLE DE INUNDAÇÕES E RECUPERAÇÃO AMBIENTAL DO CÓRREGO D'ANTAS E RIO BENGALAS - MUNICÍPIO DE NOVA FRIBURGO - RJ

Ecologus
Engenharia Consultiva

Projeto
RIO BENGALAS - TRECHO E0 A E99
NOTA DE SERVIÇO
ESTACA E17

Número do projeto	Escala	Data	Revisão	Prancha
DRM-BH00-PNF-FBE-1-ECO-C-018-DE	1:250	15/09/2014	00	01/01