
## MARGEM ESQUERDA

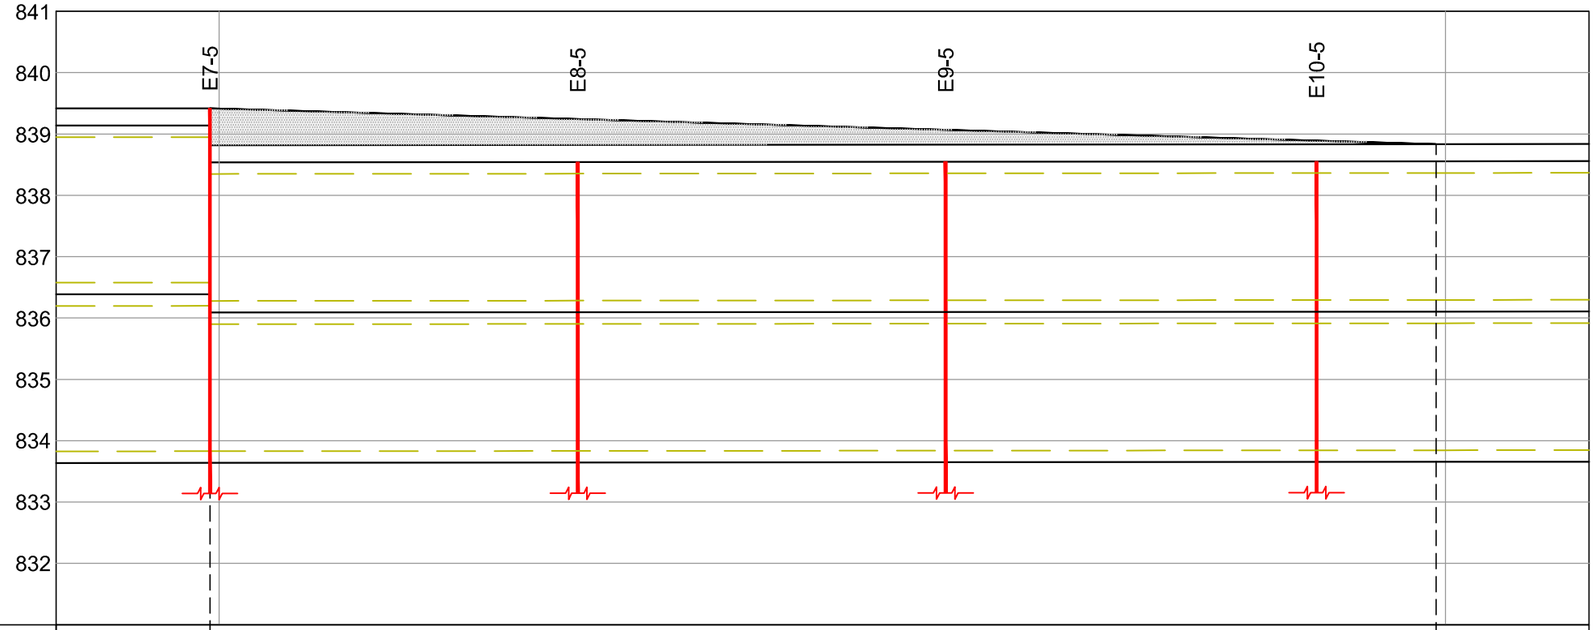


| | | | | |
|---|---|---|---|---|
| ALTURA DA CORTINA | ME | 5,80 m | TRANSIÇÃO | 5,20 m |
| COTA DE FUNDO | | | | |
| TERRENO | PROJETO | 835,34 / 833,64 | | 835,42 / 833,66 |
| ESTACAS | | 110 | | 111 |

LEGENDA:

- TRECHO EM TRANSIÇÃO
- VIGA DE COROAMENTO
- PLACA PRÉ-MOLDADA
- PERFIL METÁLICO

NOTA:

1 - MEDIDAS E COTAS EM METRO, SALVO ONDE INDICADO.
2 - A EXTENSÃO DOS TRECHOS DE TRANSIÇÃO DA CORTINA É VINTE METROS.
3 - PARA DETALHAMENTO DA TRANSIÇÃO VER DESENHO: DRM-BH00-PNF-0-ECO-G-014-DE.

PROJETO EXECUTIVO PARA AS OBRAS DE CONTROLE DE INUNDAÇÕES E RECUPERAÇÃO AMBIENTAL DO CÓRREGO D'ANTAS E RIO BENGALAS - MUNICÍPIO DE NOVA FRIBURGO - RJ

Ecologus
Engenharia Consultiva

Projeto
RIO BENGALAS
DETALHE DA TRANSIÇÃO
MARGEM ESQUERDA - E110 A E111

| Número do projeto | Escala | Data | Revisão | Prancha |
|---|---|---|---|---|
| DRM-BH00-PNF-FBE-0-ECO-G-020-DE | 1:100 | 04/09/2013 | 01 | 01/01 |