
MARGEM ESQUERDA

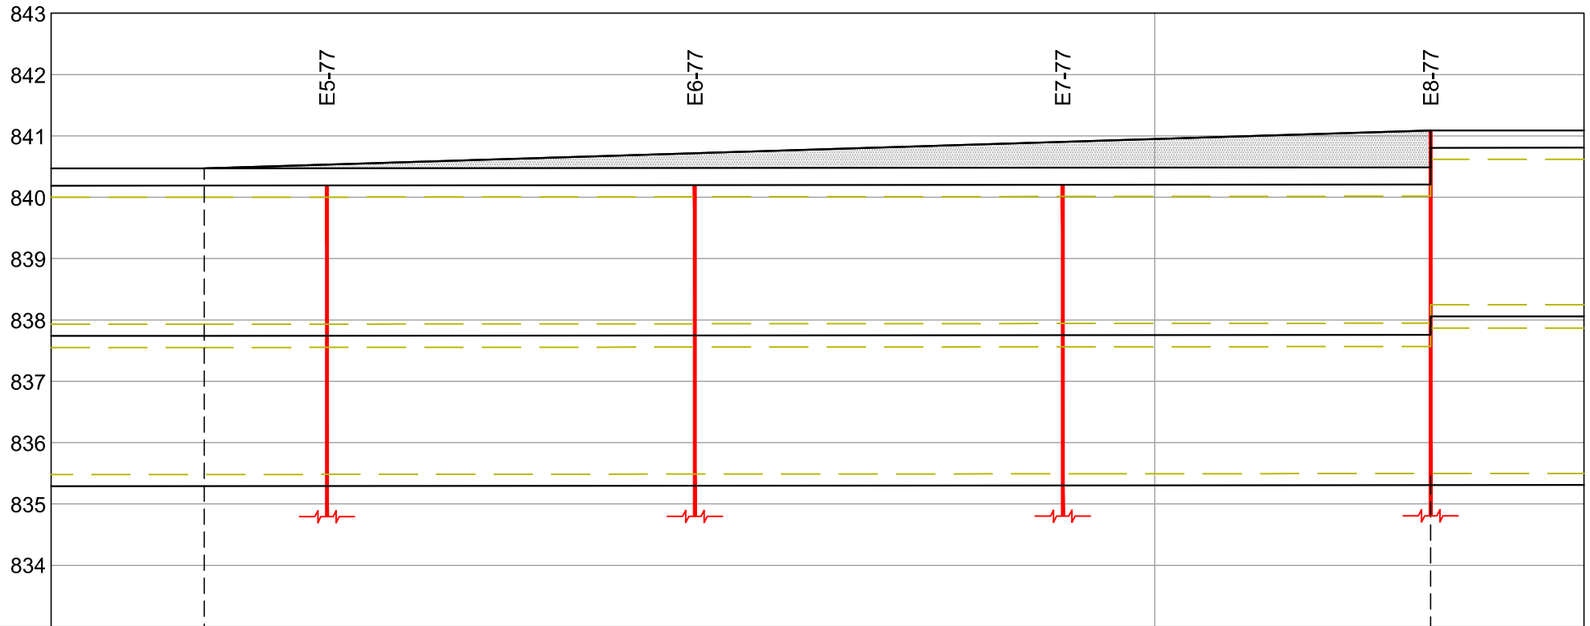

ALTURA DA CORTINA	ME	5,20 m	TRANSIÇÃO	5,80 m
COTA DE FUNDO				
TERRENO	PROJETO	837,35	835,30	
ESTACAS		214		

LEGENDA:

- TRECHO EM TRANSIÇÃO
- VIGA DE COROAMENTO
- PLACA PRÉ-MOLDADA
- PERFIL METÁLICO

NOTA:

1 - MEDIDAS E COTAS EM METRO, SALVO ONDE INDICADO.
2 - A EXTENSÃO DOS TRECHOS DE TRANSIÇÃO DA CORTINA É VINTE METROS.
3 - PARA DETALHAMENTO DA TRANSIÇÃO VER DESENHO: DRM-BH00-PNF-0-ECO-G-014-DE.

PROJETO EXECUTIVO PARA AS OBRAS DE CONTROLE DE INUNDAÇÕES E RECUPERAÇÃO AMBIENTAL DO CÓRREGO D'ANTAS E RIO BENGALAS - MUNICÍPIO DE NOVA FRIBURGO - RJ

Ecologus
Engenharia Consultiva

Projeto
RIO BENGALAS
DETALHE DA TRANSIÇÃO
MARGEM ESQUERDA - E214

Número do projeto	Escala	Data	Revisão	Prancha
DRM-BH00-PNF-FBE-0-ECO-G-024-DE	1:100	04/09/2013	01	01/01