
# SEÇÃO 246+0,00

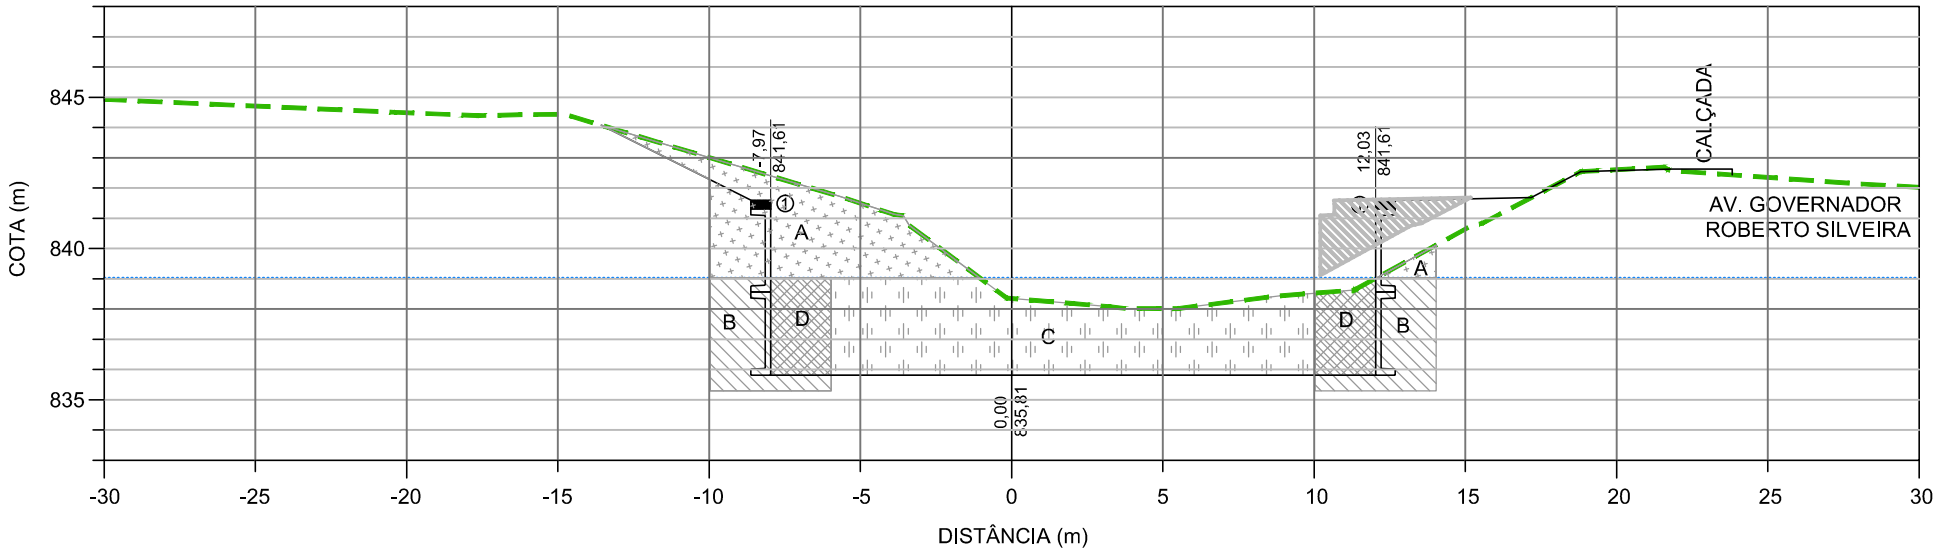



| PONTO NOTÁVEL LADO ESQUERDO | COORDENADAS | |
|---|---|---|
| | E | N |
| 1 | 754.456,517 | 7.536.708,412 |

| ESTAQUEAMENTO | |
|---|---|
| E | N |
| 754.463,734 | 7.536.705,020 |

| PONTO NOTÁVEL LADO DIREITO | COORDENADAS | |
|---|---|---|
| | E | N |
| 1 | 754.474,626 | 7.536.699,901 |

LEGENDA:

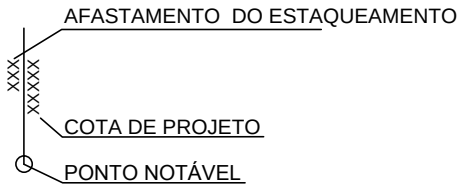


TERRENO NATURAL
(MAIO / 2013)

CORTINA ATIRANTADA
PROJETADA

NOTAS:

1 - ESTA NOTA DE SERVIÇO APRESENTA O MOVIMENTO DE TERRA NECESSÁRIO AO ESTABELECIMENTO DA SEÇÃO DE ESCOAMENTO. AS ESCAVAÇÕES NECESSÁRIAS A PROTEÇÃO DE TALUDES SERÁ APRESENTADA NO PROJETO ESPECÍFICO.
2 - O MOVIMENTO DE TERRA (VOLUME DE CORTE E ATERRO) NECESSÁRIO À CRAVAÇÃO DOS PERFIS NA MARGEM ESQUERDA DEVERÁ SER AJUSTADO NO CAMPO.
3 - PARA DETALHAMENTO DAS ÁREAS DE ESCAVAÇÃO, VER DESENHO: INE06-RB-TR-PE-DE-001-R0 - SEÇÃO TIPO.

PROJETO EXECUTIVO PARA AS OBRAS DE CONTROLE DE INUNDAÇÕES E RECUPERAÇÃO AMBIENTAL DO CÓRREGO D'ANTAS E RIO BENGALAS - MUNICÍPIO DE NOVA FRIBURGO - RJ

Ecologus
Engenharia Consultiva

Projeto
RIO BENGALAS
NOTA DE SERVIÇO
ESTACA E246+00

| Número do projeto | Escala | Data | Revisão | Prancha |
|---|---|---|---|---|
| DRM-BH00-PNF-FBE-0-ECO-C-118-DE | 1:250 | 03/07/2013 | 02 | 01/01 |