
SEÇÃO 268+0,00

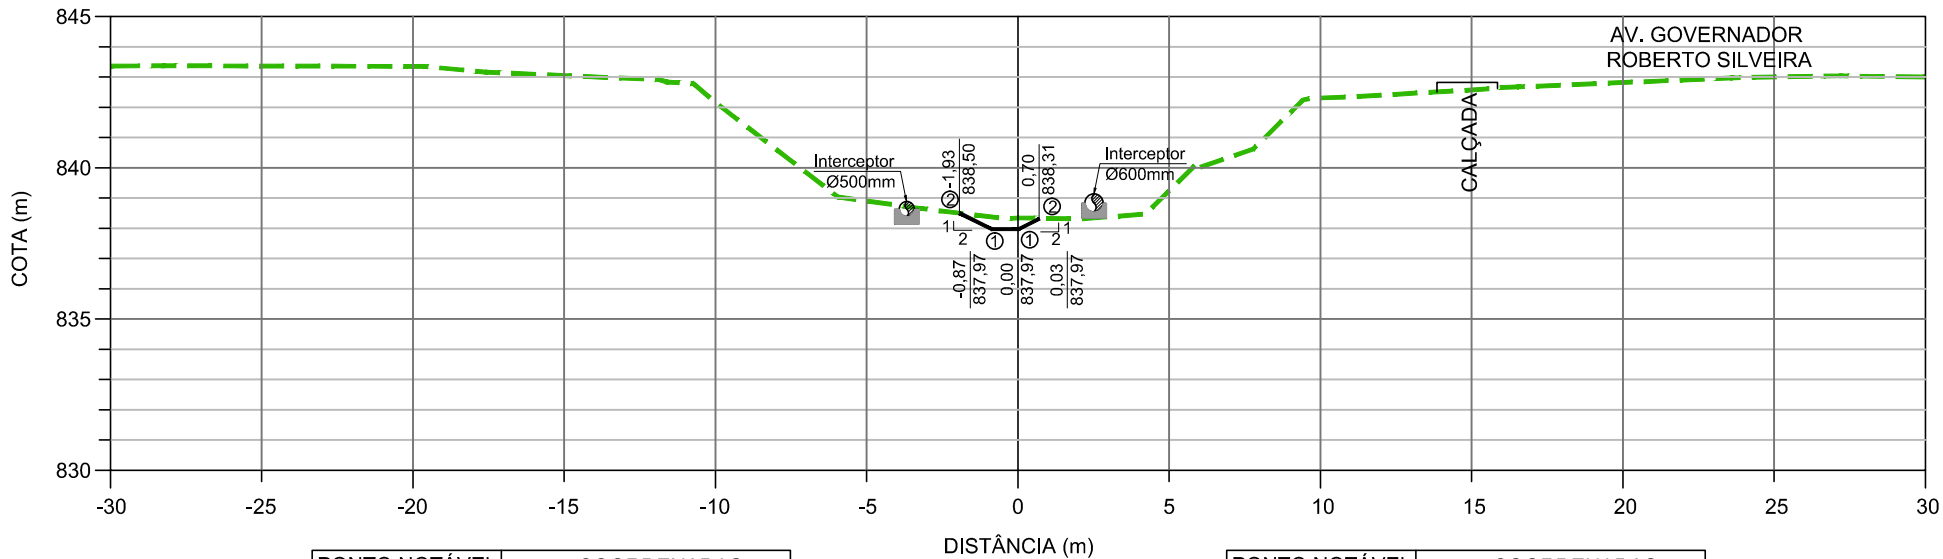


PONTO NOTÁVEL LADO ESQUERDO	COORDENADAS	
	E	N
1	754.502,698	7.536.279,490
2	754.501,659	7.536.279,697

ESTAQUEAMENTO	
E	N
754.503,552	7.536.279,321

PONTO NOTÁVEL LADO DIREITO	COORDENADAS	
	E	N
1	754.503,581	7.536.279,315
2	754.504,238	7.536.279,184

LEGENDA:

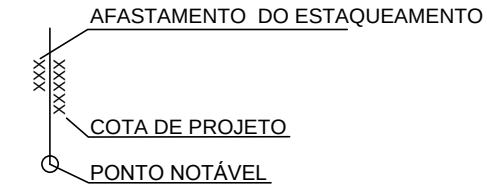

TERRENO NATURAL
(MAIO / 2013)

TALUDE PROJETADO

NOTAS:

1 - ESTA NOTA DE SERVIÇO APRESENTA O MOVIMENTO DE TERRA NECESSÁRIO AO ESTABELECIMENTO DA SEÇÃO DE ESCOAMENTO. AS ESCAVAÇÕES NECESSÁRIAS A PROTEÇÃO DE TALUDES SERÁ APRESENTADA NO PROJETO ESPECÍFICO.
2 - PARA DETALHAMENTO DAS ÁREAS DE ESCAVAÇÃO, VER DESENHO: INE06-RB-TR-PE-DE-001-R0 - SEÇÃO TIPO.
3 - A COTA DO INTERCEPTOR DEVERÁ SER CONFIRMADA EM CAMPO. NOS TRECHOS ONDE A COTA DO FUNDO NATURAL SE APROXIMAR DA COTA DE FUNDO DE PROJETO NÃO SERÁ FEITA ESCAVAÇÃO, PARA NÃO CAUSAR DANOS AO INTERCEPTOR.

PROJETO EXECUTIVO PARA AS OBRAS DE CONTROLE DE INUNDAÇÕES E RECUPERAÇÃO AMBIENTAL DO CÓRREGO D'ANTAS E RIO BENGALAS - MUNICÍPIO DE NOVA FRIBURGO - RJ

Ecologus
Engenharia Consultiva

Projeto
RIO BENGALAS
NOTA DE SERVIÇO
ESTACA E268+00

Número do projeto	Escala	Data	Revisão	Prancha
DRM-BH00-PNF-FBE-0-ECO-C-140-DE	1:250	03/07/2013	02	01/01