

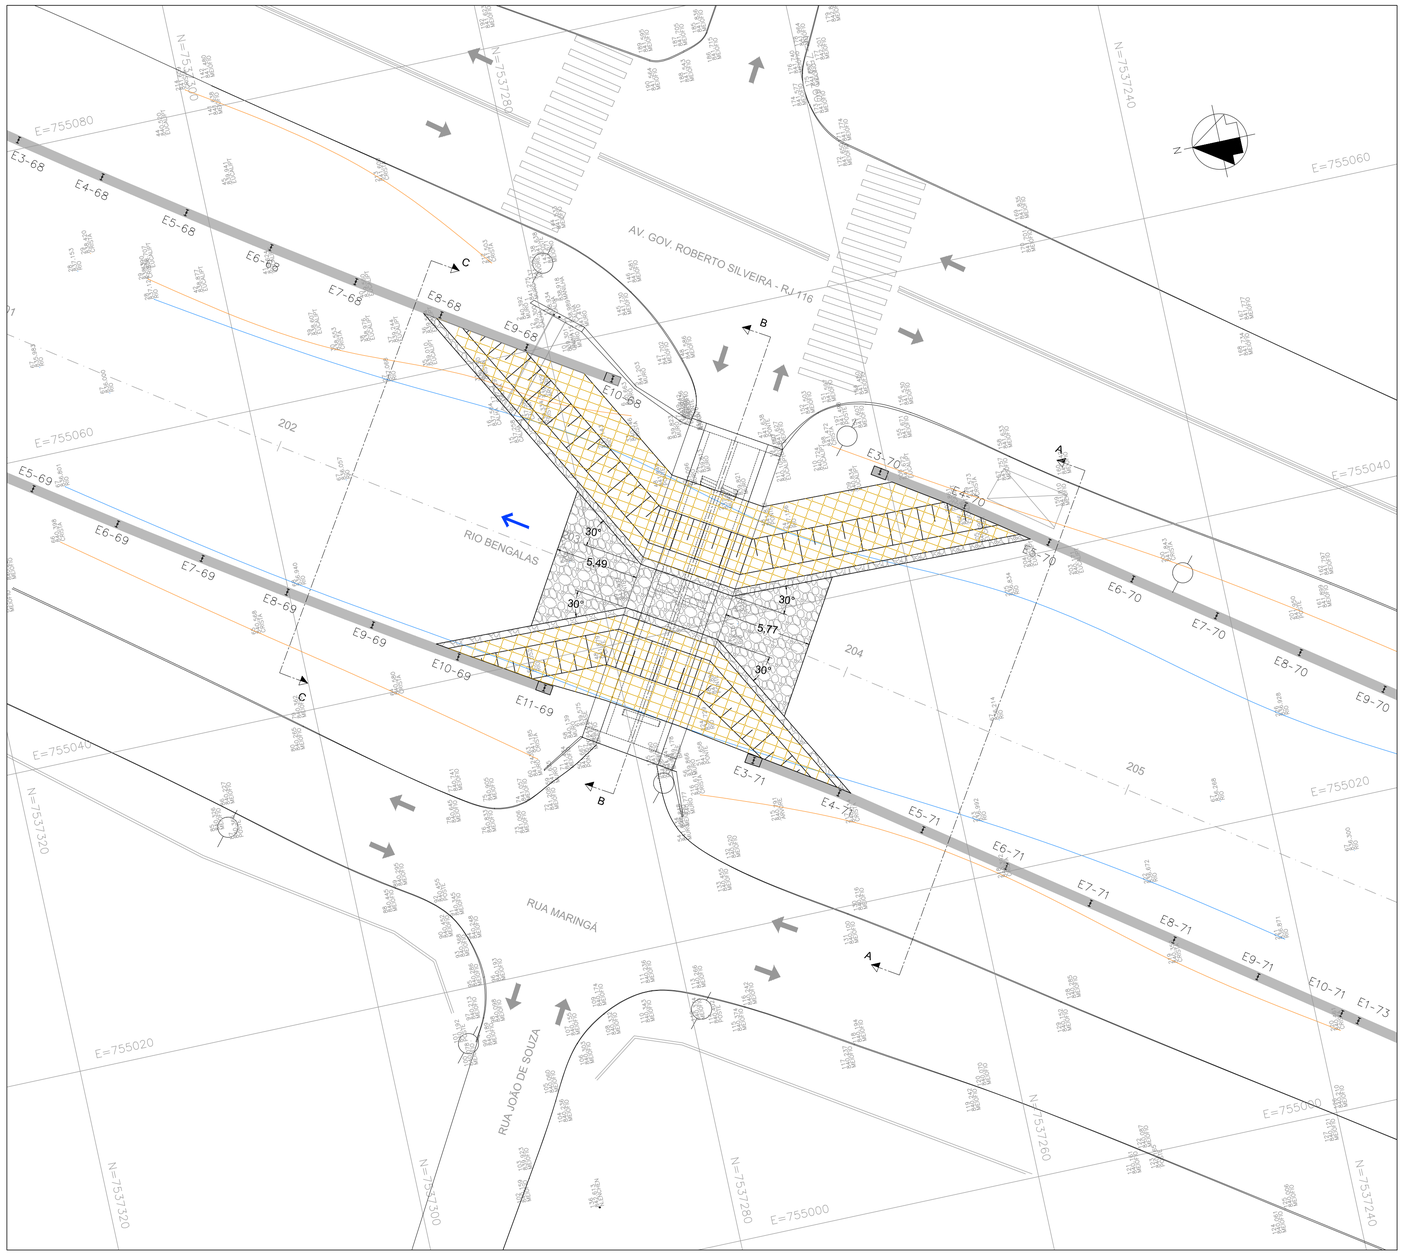


MAPA DE LOCALIZAÇÃO

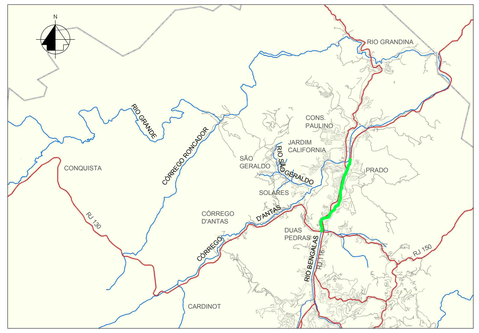

RIO BENGALAS

ARTICULAÇÃO DAS PRANCHAS

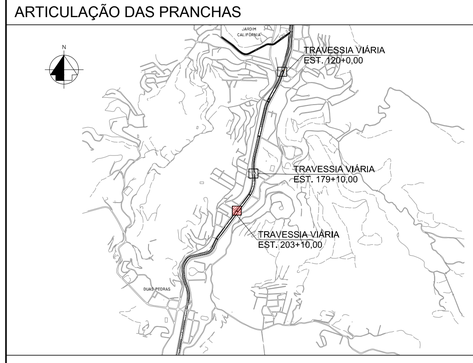

LEGENDA

- ESTAQUEAMENTO
- SENTIDO DE ESCOAMENTO
- CALHA NATURAL DO RIO
- CRISTA DO TALUDE
- LIMITE DE RUA
- SENTIDO DE FLUXO DO TRÂNSITO
- PROTEÇÃO COM SACOS DE AREIA
- ENROCAMENTO DE PEDRA
- PERFIL METÁLICO DA CORTINA

NOTAS

1 - MEDIDAS E COTAS EM METRO, SALVO ONDE INDICADO.
2 - ESTA PROTEÇÃO PROVISÓRIA, DEVE SER EXECUTADA DURANTE OS SERVIÇOS DE DRAGAGEM COM A FINALIDADE DE PROTEGER AS FUNDAÇÕES DA TRAVESSIA VIÁRIA CONTRA A EROSÃO CAUSADA PELO AUMENTO DA VELOCIDADE DECORRENTE DA NOVA CALHA, PERMITINDO A EXECUÇÃO DA DRAGAGEM NA COTA DE FUNDO DE PROJETO.
3 - PARA DETALHE DA PROTEÇÃO VER DESENHO: DRM-BH00-PNF-FBE-0-ECO-G-042-DE - PROJETO DE PROTEÇÃO PROVISÓRIA DA TRAVESSIA E203+10,00 - SEÇÕES E DETALHES.

DOCUMENTOS DE REFERÊNCIA

1 - DRM-BH00-PNF-FBE-0-ECO-B-001_003-DE - LEVANTAMENTO TOPOGRÁFICO RIO BENGALAS.

inicial	A	10/06/14			Desenho original
Emissão	Tipo	Data	Revisado por	Resp. Técnico	Descrição

TIPOS DE EMISSÃO				
	A - Preliminar	C - Para conhecimento	E - Para construção	G - Cancelado
	B - Para liberação	D - Para cotação	F - Conf. construído	

GOVERNO DO ESTADO DO RIO DE JANEIRO
SECRETARIA DE ESTADO DO AMBIENTE
INSTITUTO ESTADUAL DO AMBIENTE

APROVAÇÃO DO INEA

PROJETO EXECUTIVO PARA AS OBRAS DE CONTROLE DE INUNDAÇÕES E RECUPERAÇÃO AMBIENTAL DO CÓRREGO D'ANTAS E RIO BENGALAS - MUNICÍPIO DE NOVA FRIBURGO - RJ

Ecologus
Engenharia Consultiva

Projeto: PROJETO GEOTÉCNICO - PROTEÇÃO PROVISÓRIA TRAVESSIAS VIÁRIAS - RIO BENGALAS - E203+10,00 PLANTA			
Responsável pelo projeto: VICTOR CAMPOS DO REGO	CREA: 1996121459	Visto:	
Número do INEA: DRM-BH00-PNF-FBE-0-ECO-G-041-DE		Data: 10/06/2014	Prancha: 01/01
Número do Projeto: INE06-RB-GT-PE-DE-005-R0		Escala: 1:200	

DRM-BH00-PNF-FBE-0-ECO-G-037_042-DE