

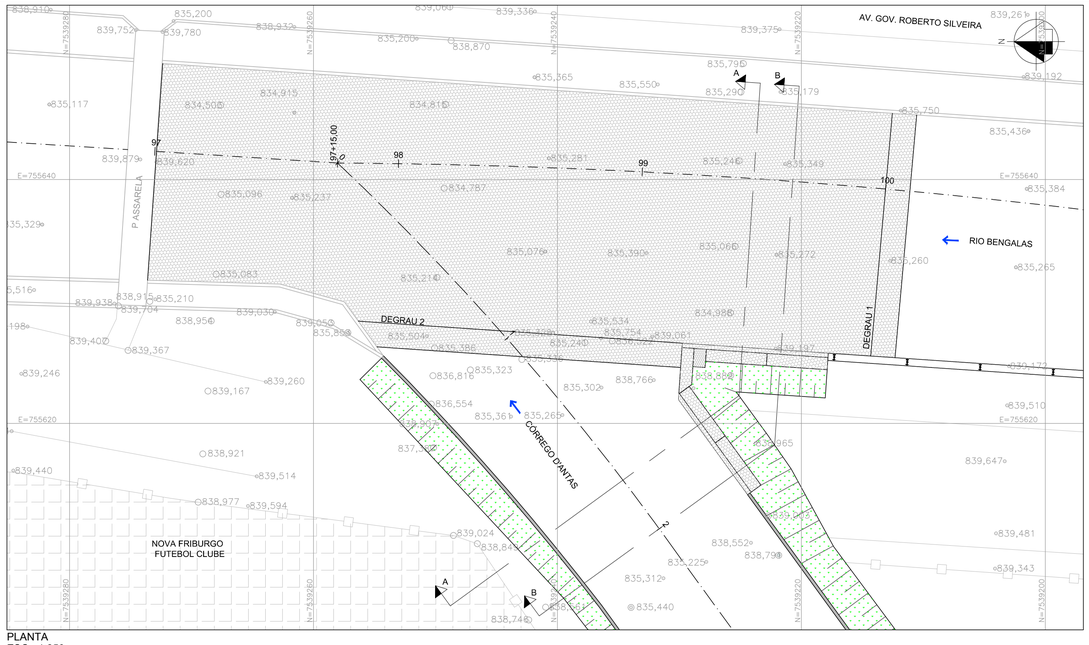



PLANTA
ESC - 1:250

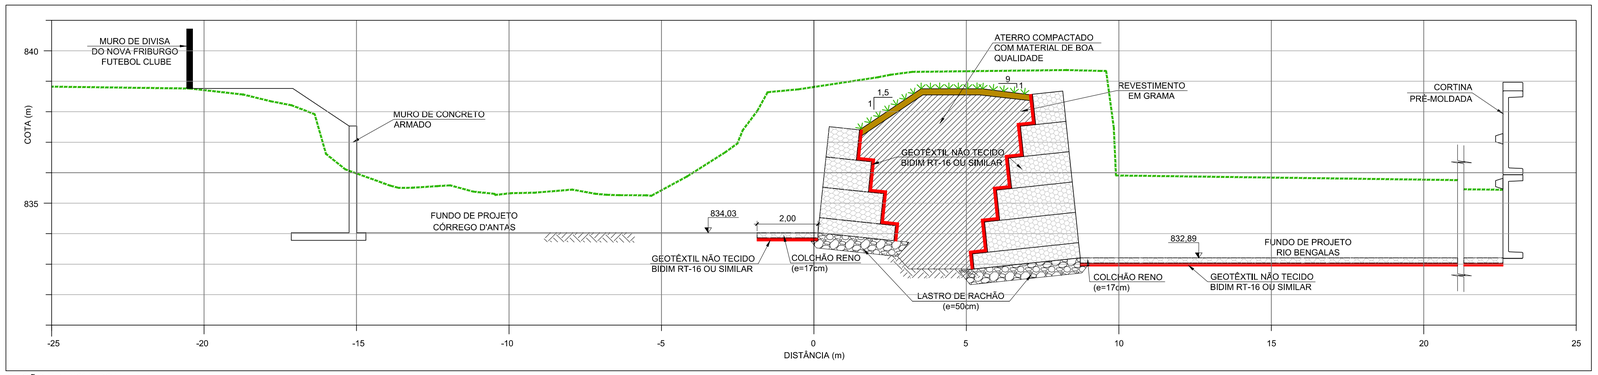


SEÇÃO TRANSVERSAL - A-A
ESC - 1:100

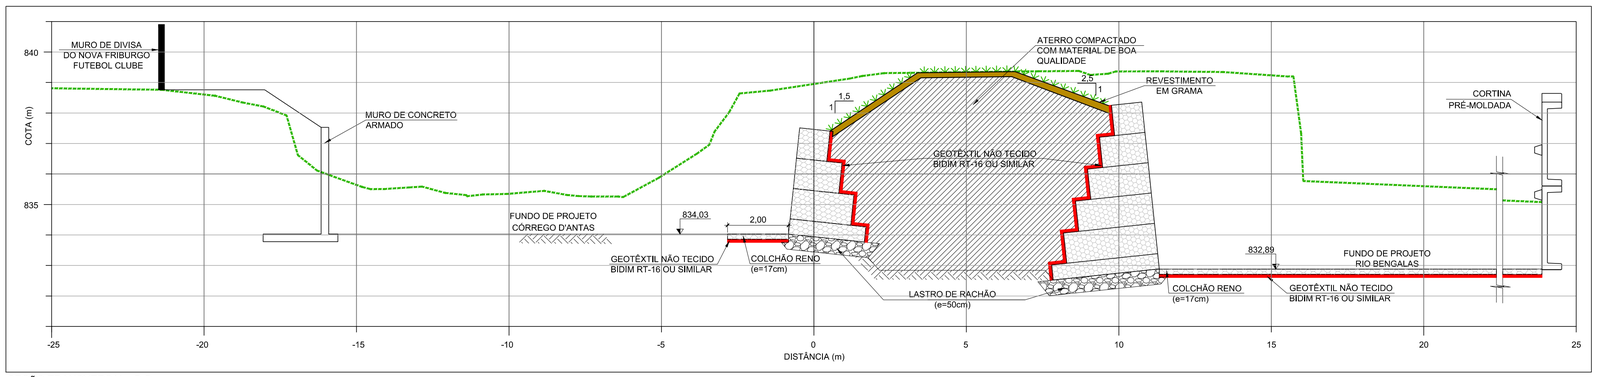

SEÇÃO TRANSVERSAL - B-B
ESC - 1:100

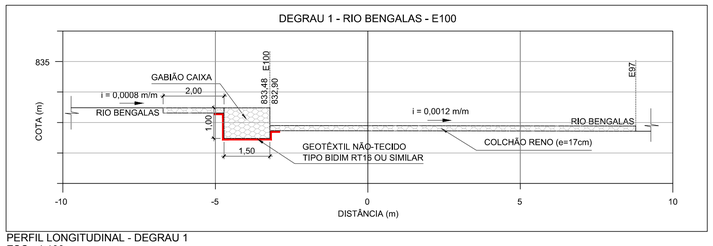


PERFIL LONGITUDINAL - DEGRAU 1
ESC - 1:100

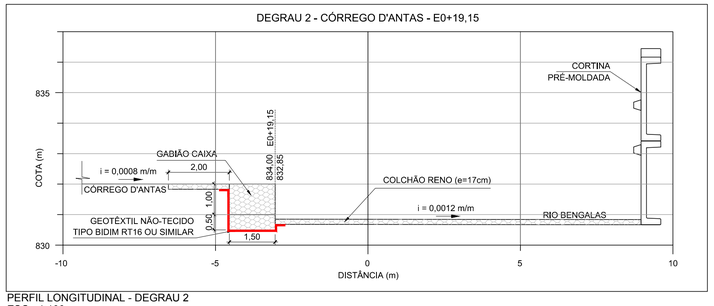

PERFIL LONGITUDINAL - DEGRAU 2
ESC - 1:100

MAPA DE LOCALIZAÇÃO

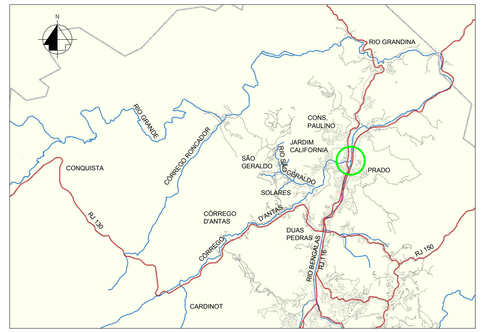

FOZ DO CÓRREGO D'ANTAS

LEGENDA

- ESTAQUEAMENTO
- SENTIDO DE ESCOAMENTO
- CALHA DO CÓRREGO D'ANTAS
- EDIFICAÇÕES
- REVESTIMENTO EM GRAMA
- ENROCAMENTO
- GABIÃO CAIXA
- MURO DE FLEXÃO EM CONCRETO ARMADO
- CORTINA COM PLACAS PRÉ-MOLDADAS
- PERFIL METÁLICO
- TERRENO NATURAL

NOTAS

1 - MEDIDAS E COTAS EM METRO, SALVO ONDE INDICADO;

DOCUMENTOS DE REFERÊNCIA

1 - DRM-BH00-PNF-FCD-0-ECO-G-001_007-DE - PROJETO GEOMÉTRICO DO CÓRREGO D'ANTAS
2 - INE06-CD-TP-PE-DE-001_005-R1 - LEVANTAMENTO TOPOGRÁFICO CÓRREGO D'ANTAS

Emissão	Tipo	Data	Revisado por	Resp. Técnico	Descrição
R1	B	10/03/15			Revisão da altura do gabião no Rio Bengalas
inicial	B	15/07/14			Desenho original

TIPOS DE EMISSÃO					
	A - Preliminar	C - Para conhecimento	E - Para construção	G - Cancelado	
	B - Para liberação	D - Para cotação	F - Conf. construído		

GOVERNO DO ESTADO DO RIO DE JANEIRO
SECRETARIA DE ESTADO DO AMBIENTE
INSTITUTO ESTADUAL DO AMBIENTE

APROVAÇÃO DO INEA

PROJETO EXECUTIVO PARA AS OBRAS DE CONTROLE DE INUNDAÇÕES E RECUPERAÇÃO AMBIENTAL DO CÓRREGO D'ANTAS E RIO BENGALAS - MUNICÍPIO DE NOVA FRIBURGO - RJ

Ecologus Engenharia Consultiva

Projeto	PROJETO GEOTÉCNICO PROJETO DE ADEQUAÇÃO DA NOVA FOZ DO CÓRREGO D'ANTAS PLANTA E SEÇÕES		
Responsável pelo projeto	VICTOR CAMPOS DO REGO	CREA 1996121459	Visto
Número do INEA	DRM-BH00-PNF-FCD-1-ECO-G-017-DE	Data 15/07/2014	Prancha 01/01
Número do Projeto	INE06-CD-PG-PE-DE-020-R0	Escala INDICADA	

DRM-BH00-PNF-FCD-1-ECO-G-017-DE-R0