PLANTA BAIXA

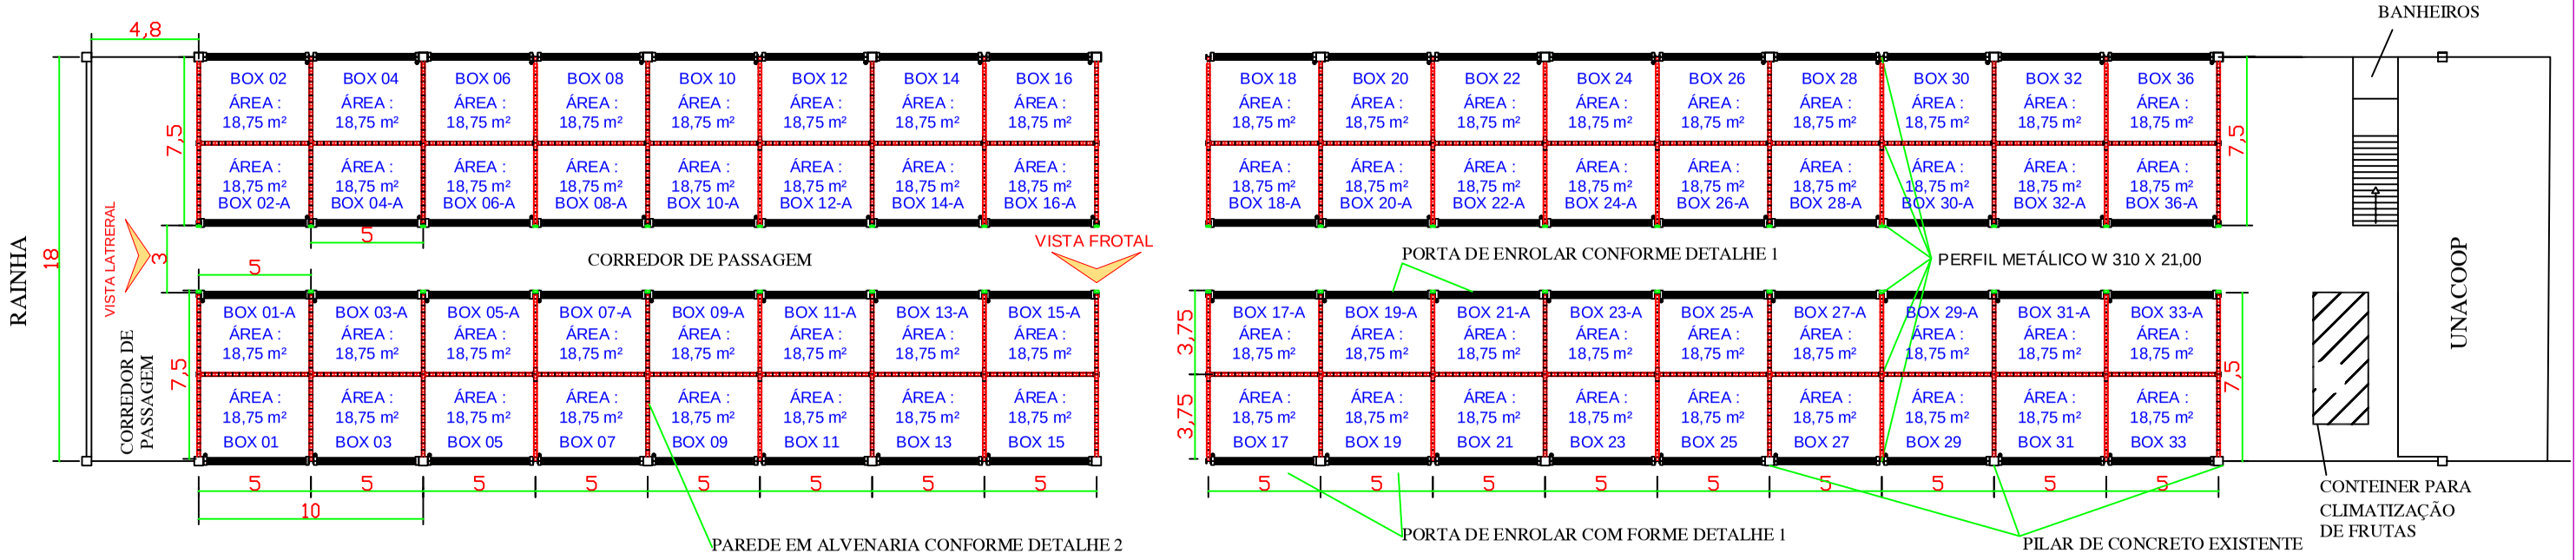

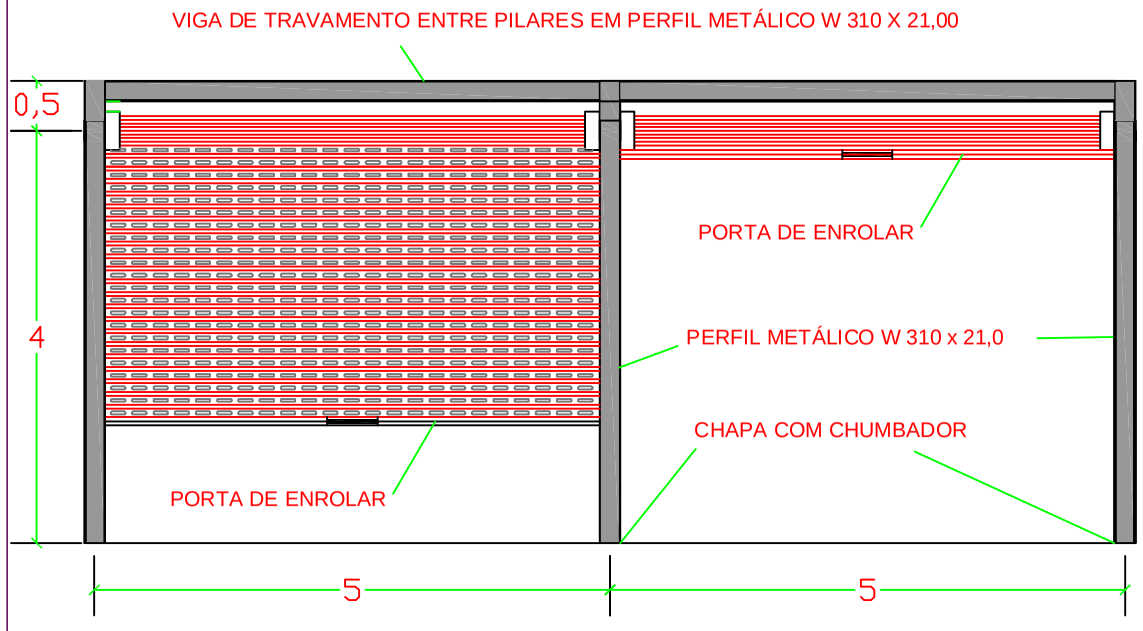

DETALHE 1

VISTA FROTAL

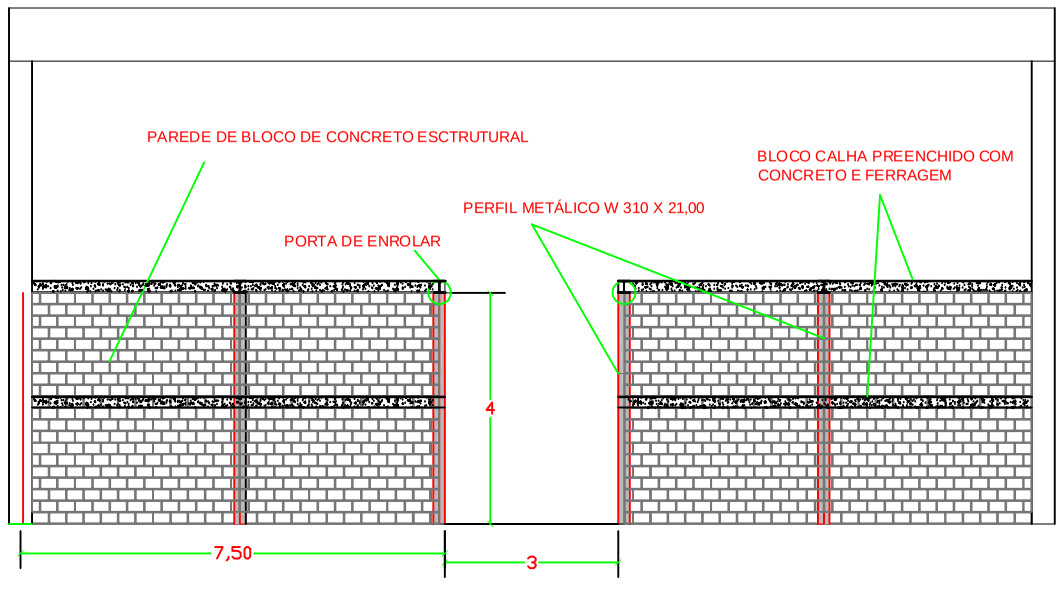

DETALHE 2
VISTA LATERAL

DETALHE GENÉRICO DE JUNTAS DOS BLOCOS
Escala 1/20

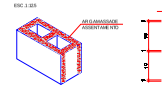

DETALHE DA ARGAMASSA

LEGENDA

- PAREDE ESTRUTURAL
- XXX — LADO DA VISTA DA PAREDE NA ELEVAÇÃO
- LARGURA x ALTURA ABERTURAS SEM ACABAMENTO (OSSO) PEITORIL
- XXX — DIMENSÃO SEM ACABAMENTO DE PORTAS E JANELAS (OSSO)
- BLOCOS ENGASTADO NO PERFIL
- PERFIL METÁLICO W 310 x 21,0
- CHAPA METÁLICA 400 X 400 X 10 mm
- CHUMBADOR DE AÇO INOX 304 ,TEC BOLT, 12.100, COMP 96 mm , D: 1/2" COM PORCA E ARRUELA

BLOCO ESTRUTURAL

BLOCOS - FAMILIA 14x19x29 (L x A x C)

TIPO DE BLOCO	EM PLANTA	EM VISTA	EM CORTE	PERSPECTIVA
1/2 BLOCO - 14 x 19 x 14				
BLOCO 14 x 19 x 29				

REV.	DATA	REVISÕES	RESPONSÁVEL
01	06/03/2026	REVISÃO DE PROJETO	ENG. GILIARD
00	08/12/2022	PROJETO INICIAL	ENG. GILIARD

OBRA: PAVILHÃO 30 - CEASA - RJ

CLIENTE: CEASA - RJ / UNACOOP

ENDEREÇO: Avenida Brasil nº 19.001 - Irajá - RJ

PROJETO: ESTRUTURAL

TÍTULO: ALVENARIA, PORTA DE ENROLAR E ESTRUTURA METÁLICA

FOLHA: 001

ENG.RESPONSÁVEL: ENG. GILIARD

REVISÃO: 01

RESPONSÁVEL: ENG. GILIARD

ESCALA: S/ESC

DATA: 08/12/2022

Nº PROJETO: 001/12

DESENHISTA: ENG. GILIARD

ARQUIVO:

EXECUTIVO