

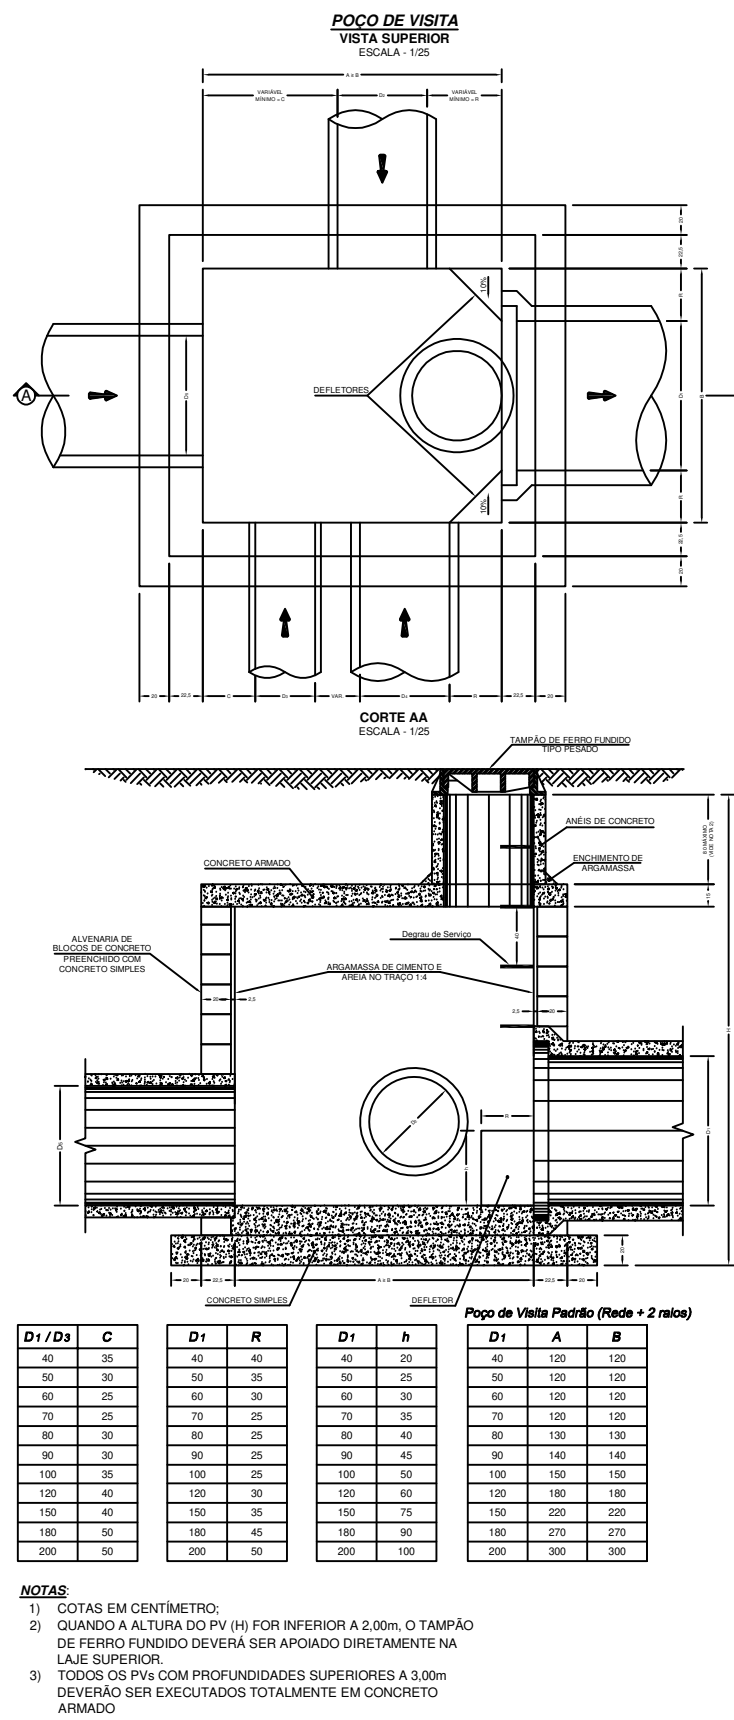
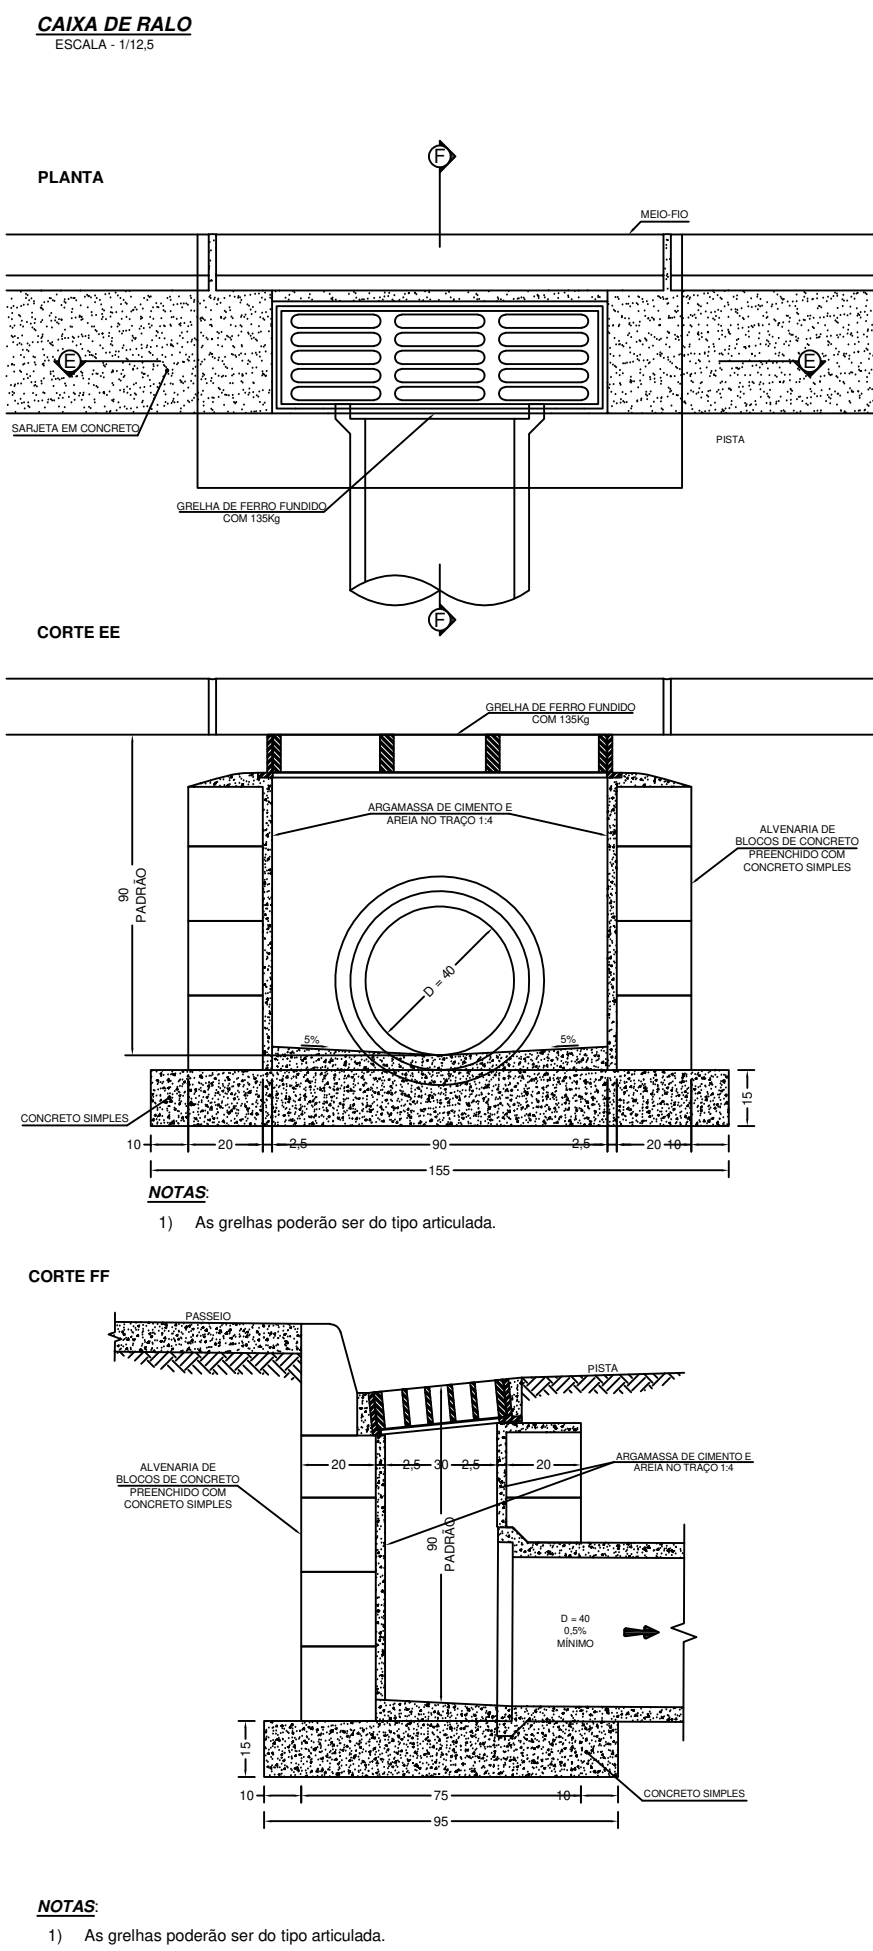
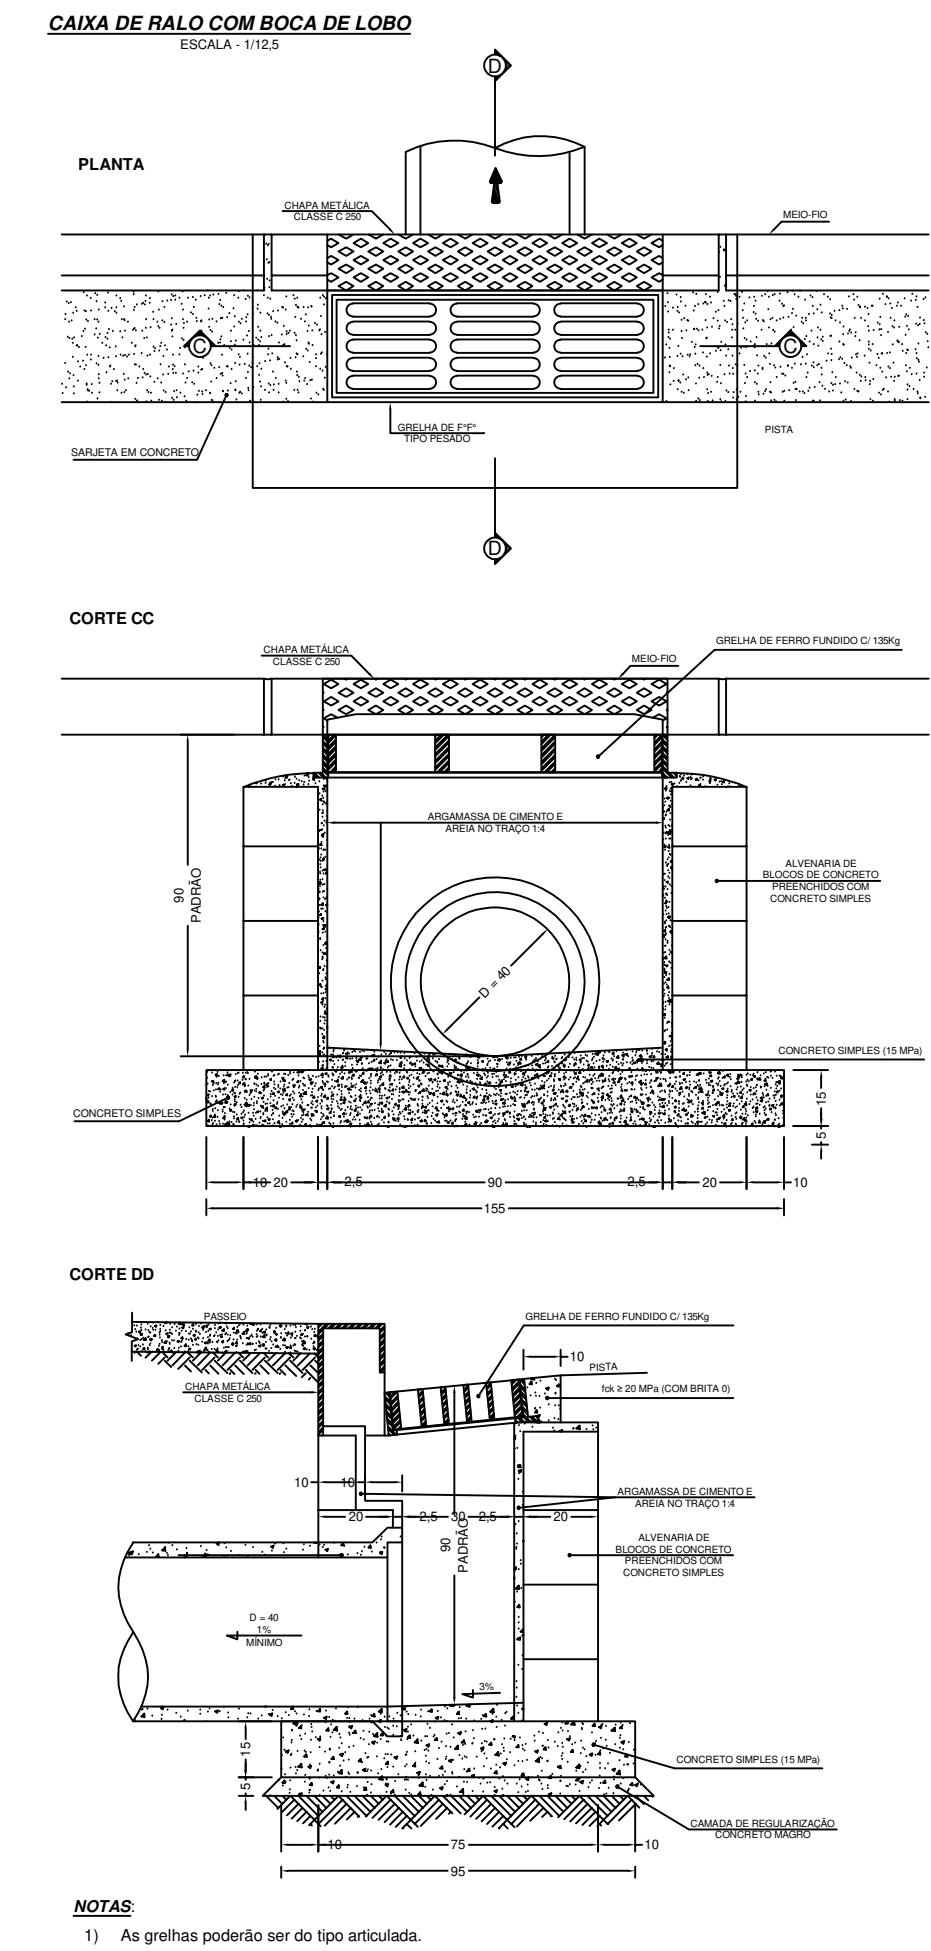


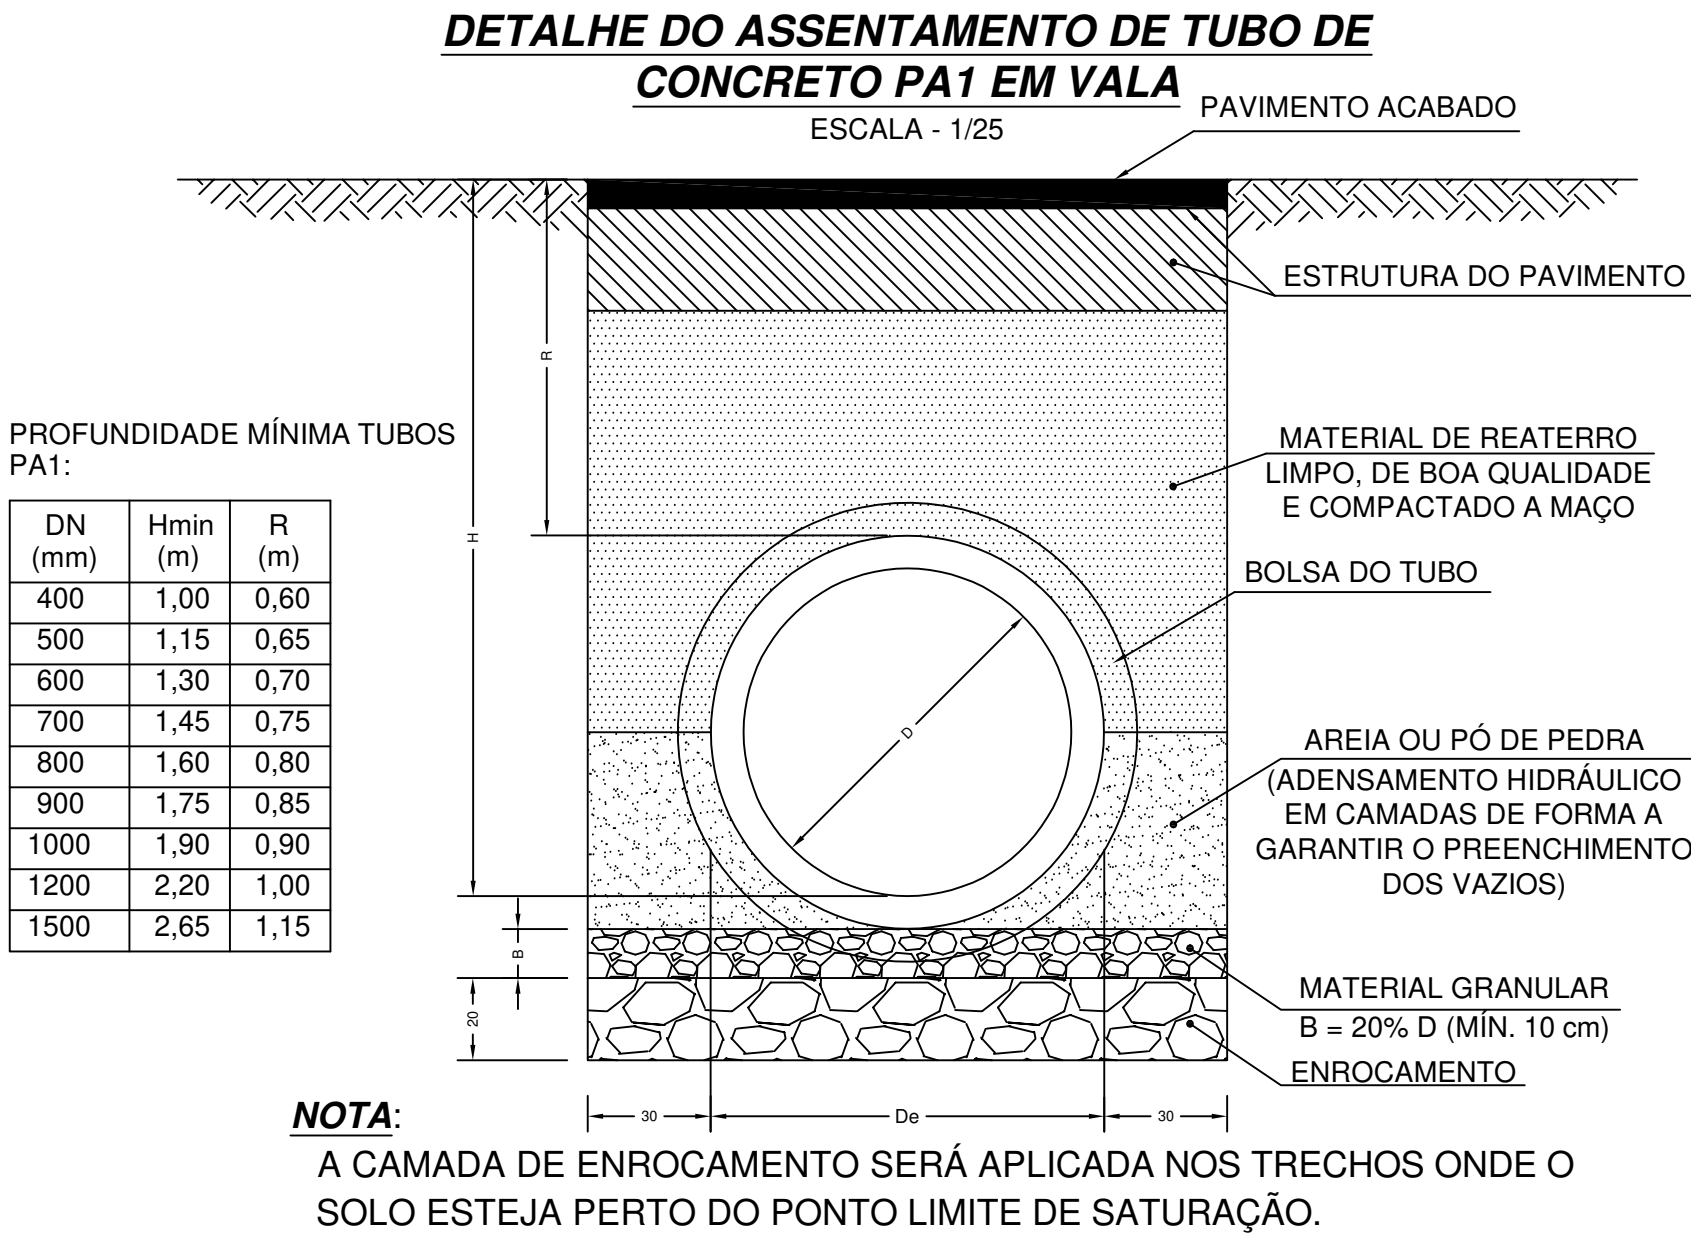

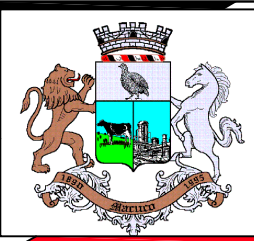

PREFEITURA MUNICIPAL DE MACUCO
ESTADO DO RIO DE JANEIRO
SMO - SECRETARIA MUNICIPAL DE OBRAS

DPE - DEPARTAMENTO DE PROJETOS ESPECIAIS

TÍTULO:

PROJETO DE MURO DE CONTENÇÃO , SITUADO A RUA BENEDITO C. CANDINHO, BAIRRO BARREIRA, MACUCO-RJ.

ASSUNTO:

PLANTAS BAIXAS, DETALHAMENTOS, CORTES E SITUAÇÃO DETALHADA

OBS:

RESPONSÁVEL TÉCNICO (PROJETO):

João Pedr M. Calvelli
Engenheiro Civil - Crea RJ: 2018127488

ESCALAS:	PRANCHA:	DATA:	REVISÃO:	OBS:
1/100	9/ 9	Dez./ 2025	VISTO: Assinado	