




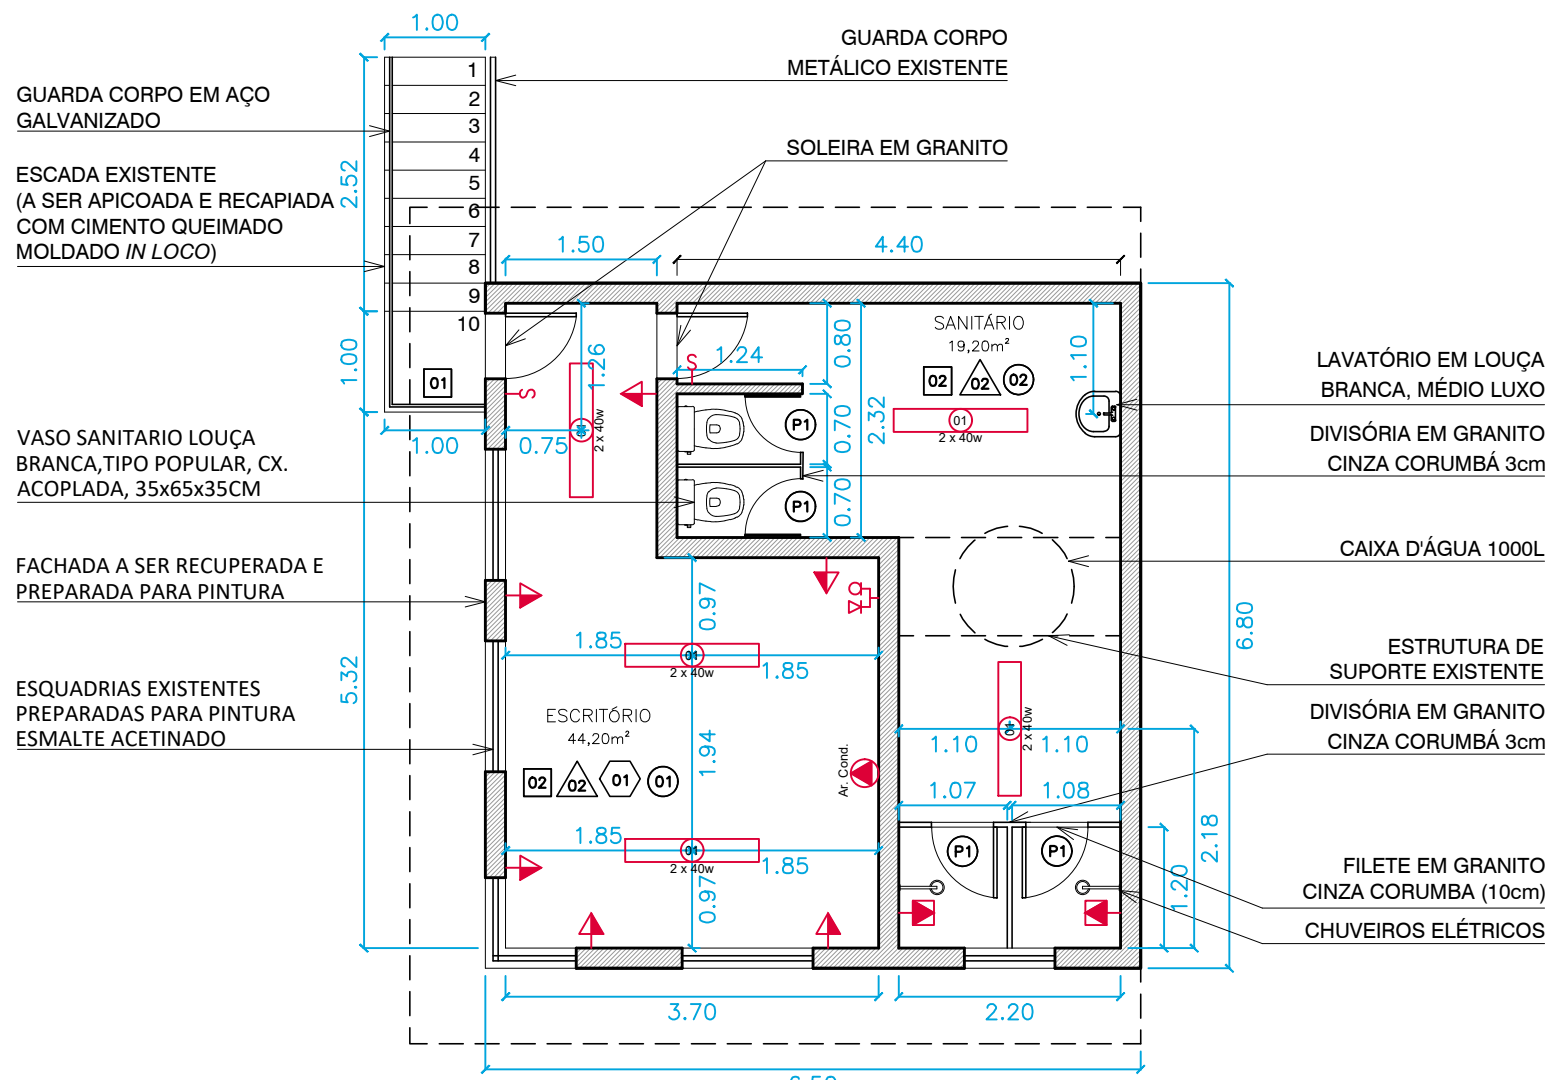


01 PLANTA DE SITUAÇÃO
ESC: 1/500

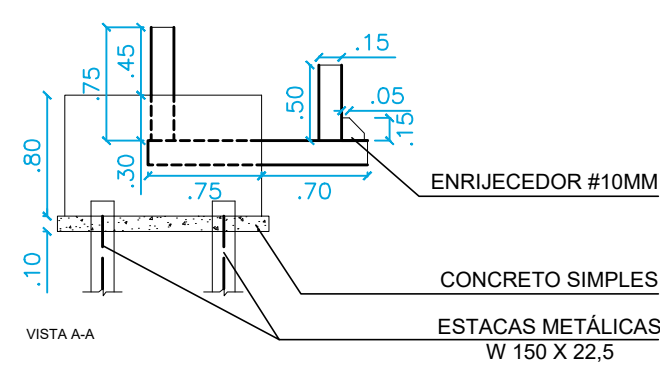

02 AMPLIAÇÃO DA EDIFICAÇÃO DE APOIO
ESC: 1/75

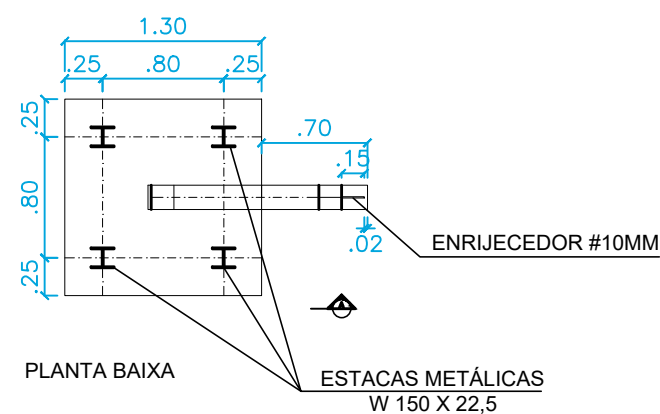

03 BLOCOS PARA ANCORAGEM - FORMAS
ESC: 1/75

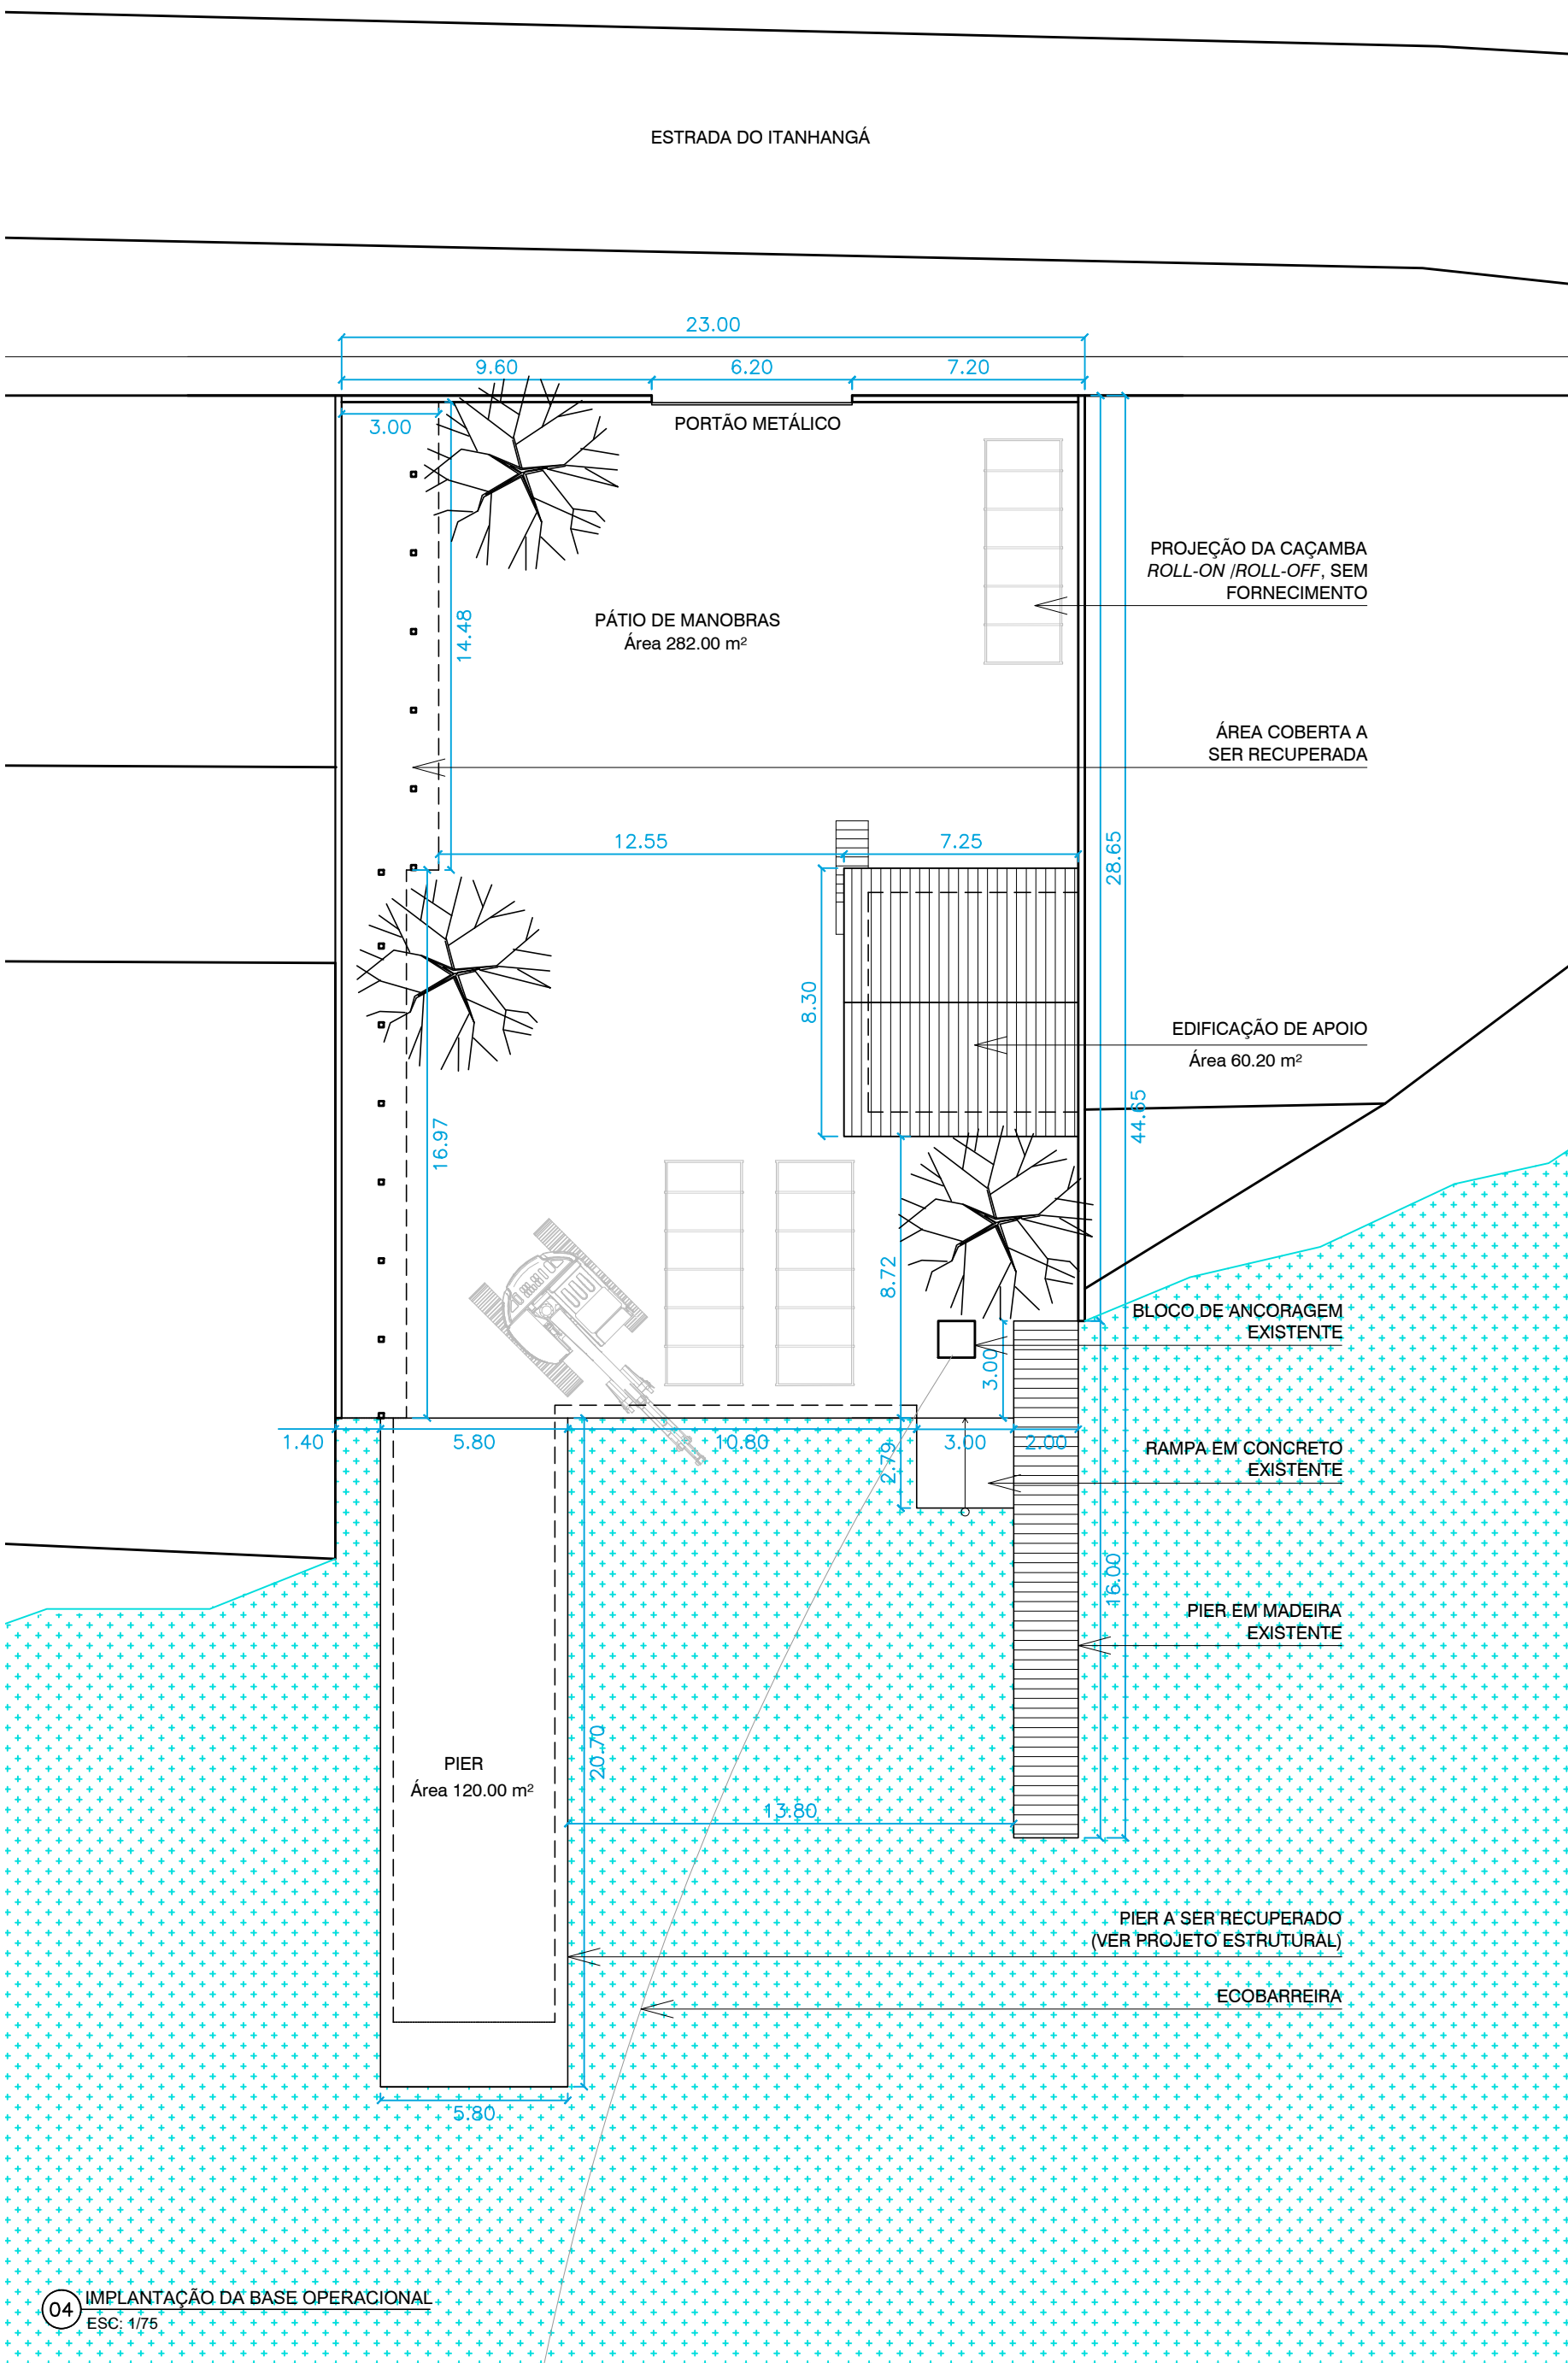

04 IMPLANTAÇÃO DA BASE OPERACIONAL
ESC: 1/75

LEGENDA ACABAMENTOS

PISO:

- 01 CIMENTO QUEIMADO MOLDADO *IN LOCO*
- 02 REVESTIMENTO DE PISO, COM LADRILHOS CERAMICOS ESMALTADOS, COM MEDIDAS EM TORNO DE 30x30cm, RESISTENCIA A ABRASÃO P.E.I.-V

PAREDE:

- 01 REVESTIMENTO CERÂMICO, 15x15cm, COR BRANCO ACETINADO.
- 02 PINTURA ACRÍLICA PARA ÁREA EXTERNA, SOBRE EMBOÇO - COR BRANCA.
- 03 PINTURA ESMALTE SINTÉTICO PARA ESQUADRIAS

RODAPÉ:

- 01 PINTURA ESMALTE SINTÉTICO PARA ESQUADRIAS

TETO:

- 01 FORRO EM PVC

LEGENDA ELÉTRICA

- LUMINÁRIA FLUORESCENTE
- INTERRUPTOR 1 SEÇÃO (H=110 cm)
- TOMADA MÉDIA (H=110cm) - ELÉTRICA
- PONTO DE FORÇA PARA AR COND. (H=220cm)
- PONTO DE FORÇA PARA CHUVEIRO. (H=220cm)
- PONTO DUPLO DE ELÉTRICA E LÓGICA (H=110cm)

NOTAS:

- COTAS EM METROS;
- A IMPLANTAÇÃO DEVE SER REVISTA DE ACORDO COM AS CONDIÇÕES DO LOCAL A SEREM LEVANTADAS NO LEVANTAMENTO TOPOGRÁFICO A SER REALIZADO NA FASE DE PROJETO EXECUTIVO.
- A INDICAÇÃO DA DISPOSIÇÃO DAS CAÇAMBAS *ROLL-ON/ROLL-OFF* É MERAMENTE ILUSTRATIVA. A AQUISIÇÃO DAS MESMAS NÃO ESTÁ INCLUÍDA NA ETAPA DE IMPLANTAÇÃO (OBRA), E SIM NA ETAPA DE "OPERAÇÃO".

R0	Inicial	24/07/2019	Rosane Nogueira	João Rocha	EMISSION INICIAL
Emissão	Tipo	Data	Revisado por	Resp. Técnico	Descrição
TIPOS DE EMISSÃO	A - Preliminar	C - Para conhecimento	E - Para construção	G - Cancelado	
	B - Para liberação	D - Para cotação	F - Conf. construído		

Z:\PADRÕES\templates inea 2019\logo ineasasgoverno.jpg

GOVERNO DO ESTADO DO RIO DE JANEIRO SECRETARIA DE ESTADO DO AMBIENTE E SUSTENTABILIDADE INSTITUTO ESTADUAL DO AMBIENTE

PROJETO BÁSICO PARA IMPLANTAÇÃO DE BASES OPERACIONAIS DE CONTENÇÃO DE LIXO FLUTUANTE EM DIVERSOS CURSOS D'ÁGUA DO SISTEMA LAGUNAR DA BACIA DE JACAREPAGUÁ - RIO DE JANEIRO - RJ

BASE OPERACIONAL 01 - ITANHANGÁ PROJETO ARQUITETÔNICO

FOLHA

01/05

DATA	AUTOR/IDENT.	NÚMERO DO DESENHO	ESCALA
24/07/2019	RAFAEL AGENOR DOS SANTOS CREA 1405324953	DRM-BBGB-PRJ-EBJ-0-IEA-A001-DE	INDICADA