



01 LOCALIZAÇÃO  
ESC: 1/1000

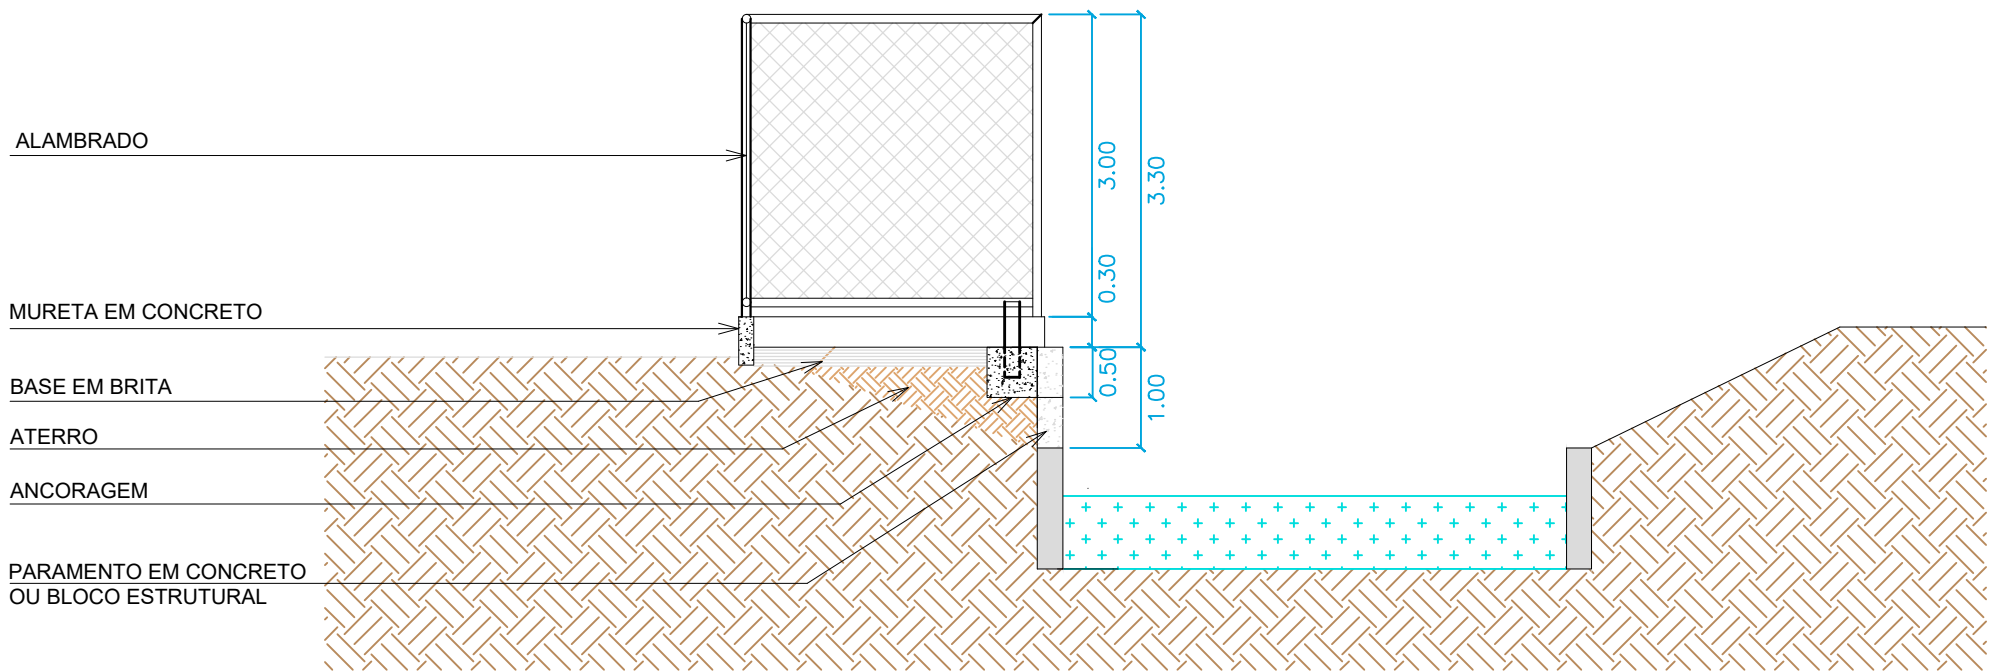

03 CORTE AA  
ESC: 1/75

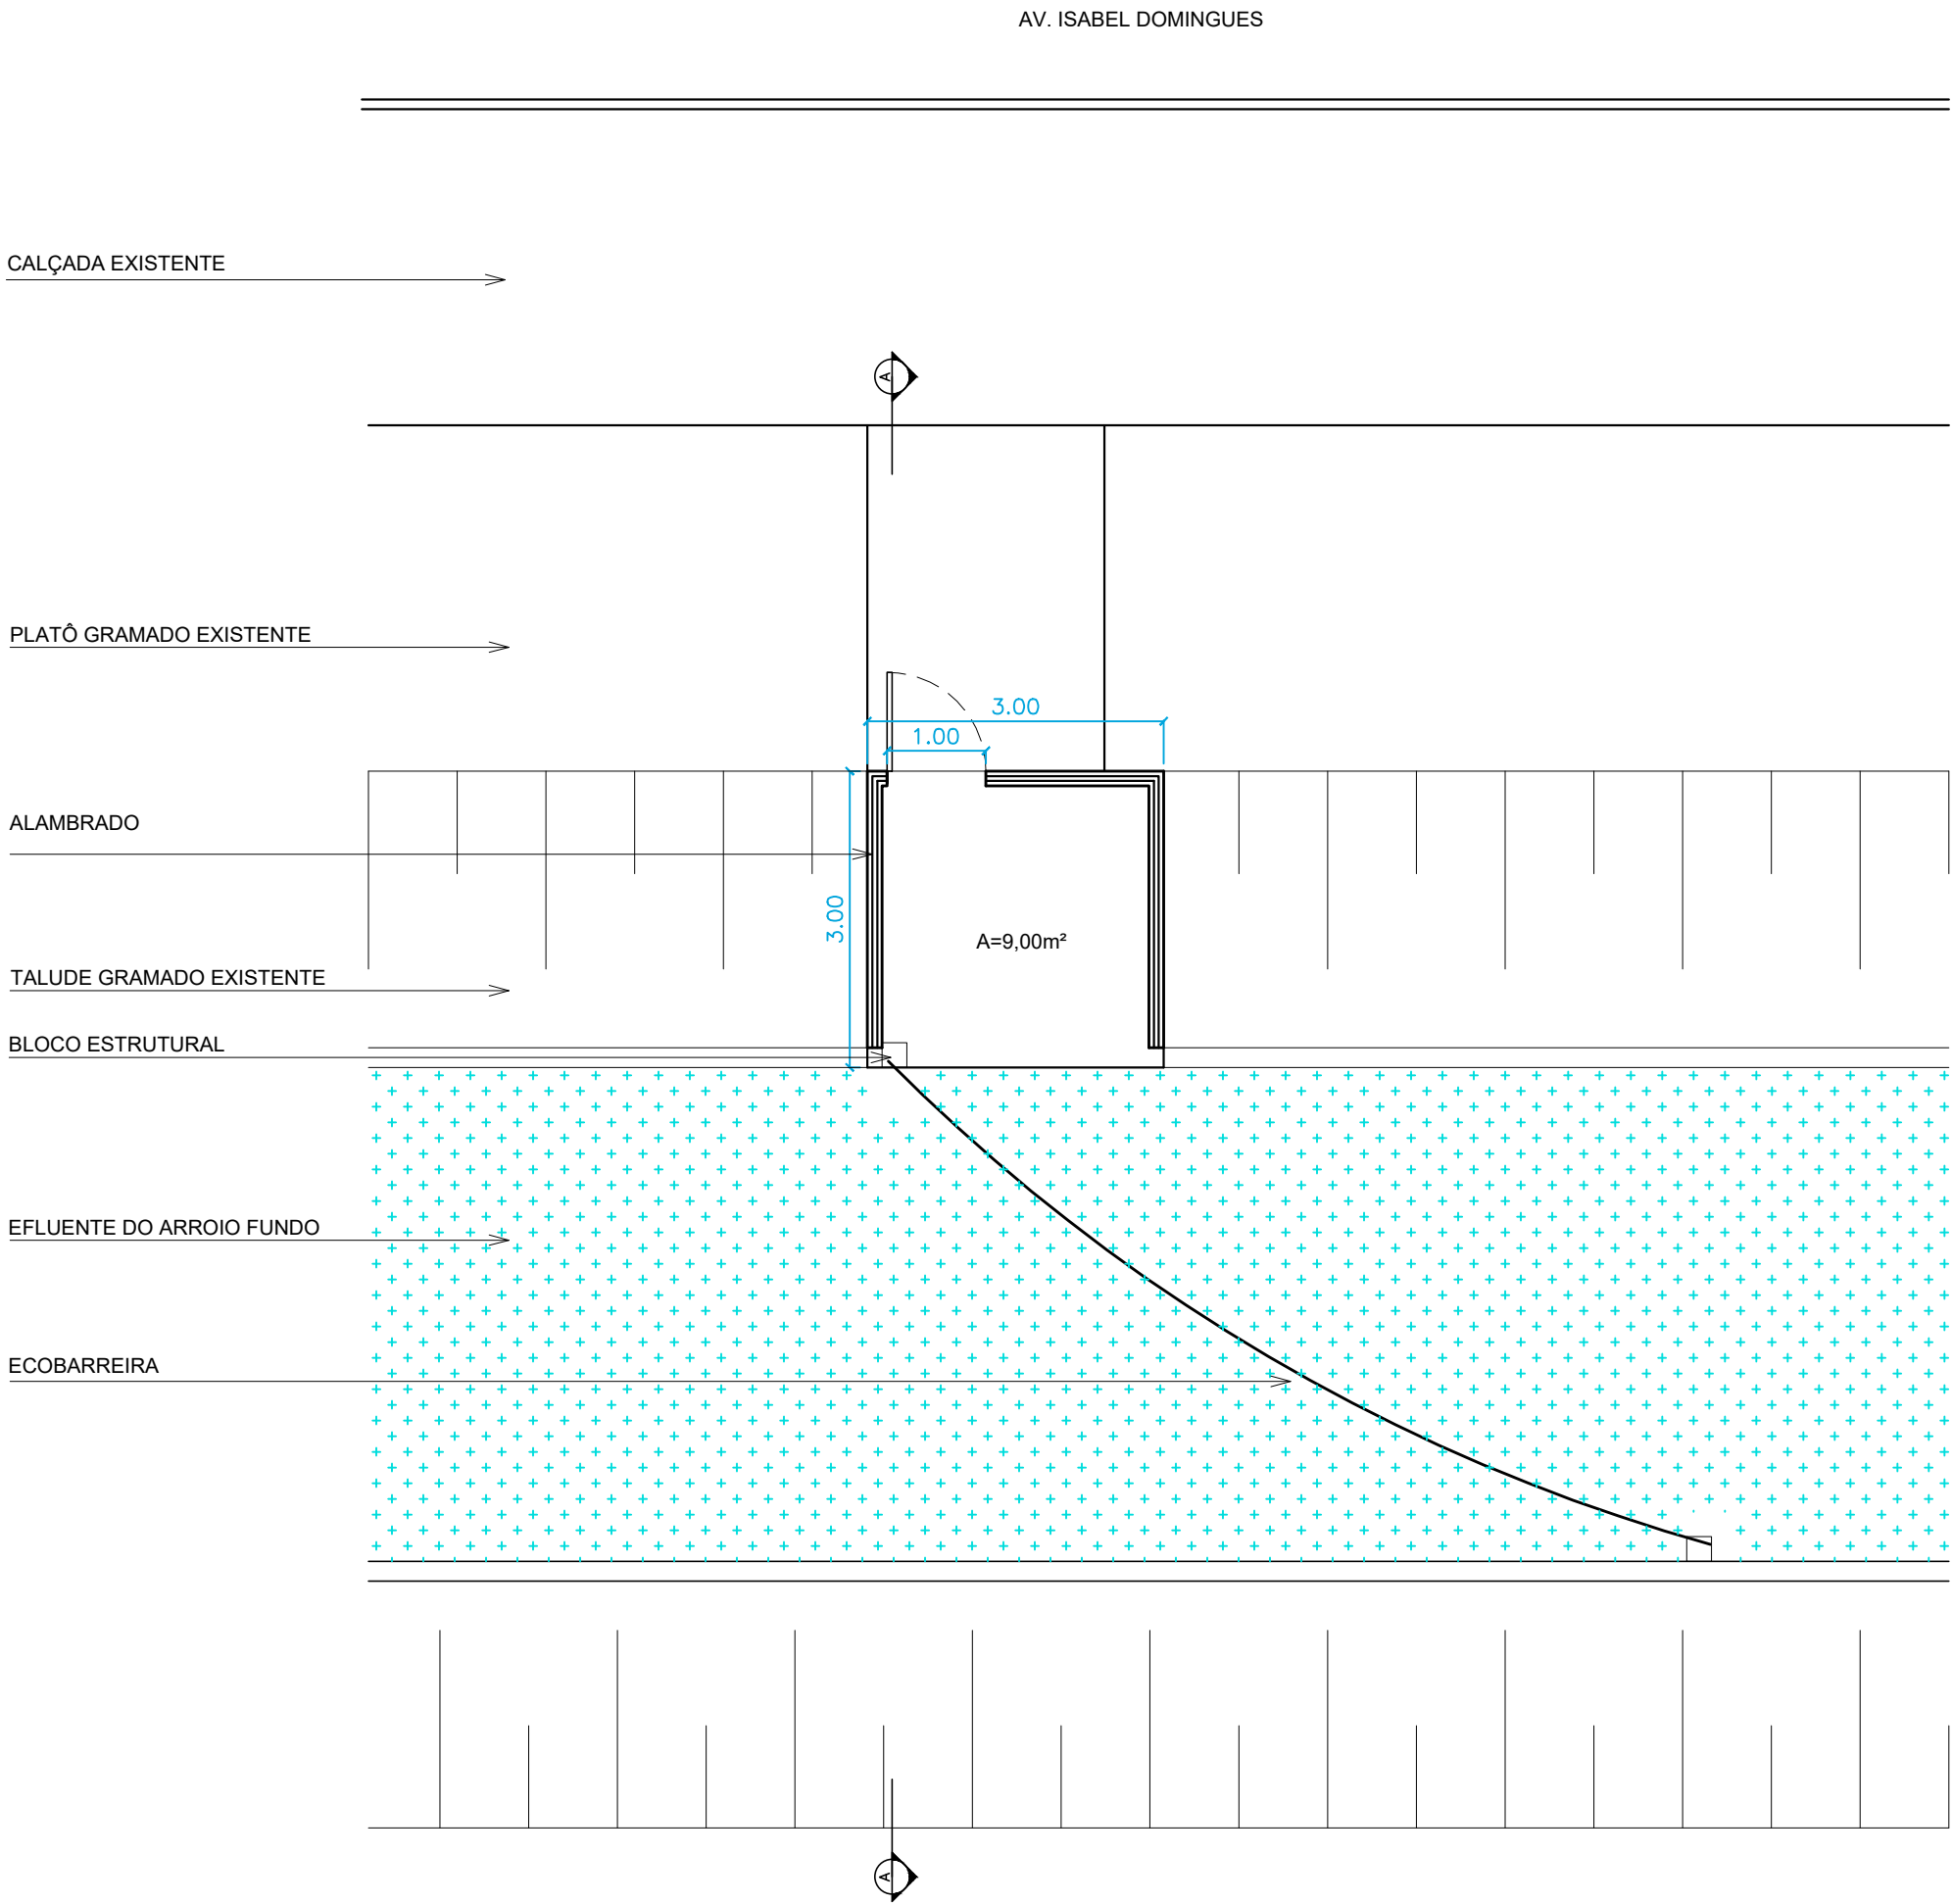

02 PLANTA BAIXA DA BASE OPERACIONAL  
ESC: 1/50

NOTAS:

1. COTAS EM METROS;
2. NOTAS: A IMPLANTAÇÃO DEVE SER REVISTA DE ACORDO COM AS CONDIÇÕES DO LOCAL A SEREM LEVANTADAS NO LEVANTAMENTO TOPOGRÁFICO A SER REALIZADO NA FASE DE PROJETO EXECUTIVO.

R0	Inicial	24/07/2019	Rosane Nogueira	João Rocha	EMIÇÃO INICIAL
Emissão	Tipo	Data	Revisado por	Resp. Técnico	Descrição
TIPOS DE EMISSÃO	A - Preliminar		C - Para conhecimento		G - Cancelado
	B - Para liberação		D - Para cotação		F - Conf. construído



GOVERNO DO ESTADO DO RIO DE JANEIRO  
SECRETARIA DE ESTADO DO AMBIENTE E SUSTENTABILIDADE  
INSTITUTO ESTADUAL DO AMBIENTE

ESTUDO DE IMPLANTAÇÃO DE BASES OPERACIONAIS DAS ECOBARREIRAS, INSTALAÇÕES DAS BARREIRAS DE CONTENÇÃO DE LIXO FLUTUANTE E SUA REMOÇÃO - JACAREPAGUÁ - RIO DE JANEIRO - RJ

BASE OPERACIONAL 03  
AFLUENTE DO ARROIO FUNDO

FOLHA  
03/05

DATA 24/07/2019	AUTOR/IDENT RAFAEL AGENOR DOS SANTOS CREA 1405324953	NÚMERO DO DESENHO DRM-BBGB-PRJ-EBJ-0-IEA-A003-DE	ESCALA
--------------------	--	---	--------