





01 LOCALIZAÇÃO DA ECOBARREIRA DO RIO PAVUNA - EB 04
ESC: 1/500

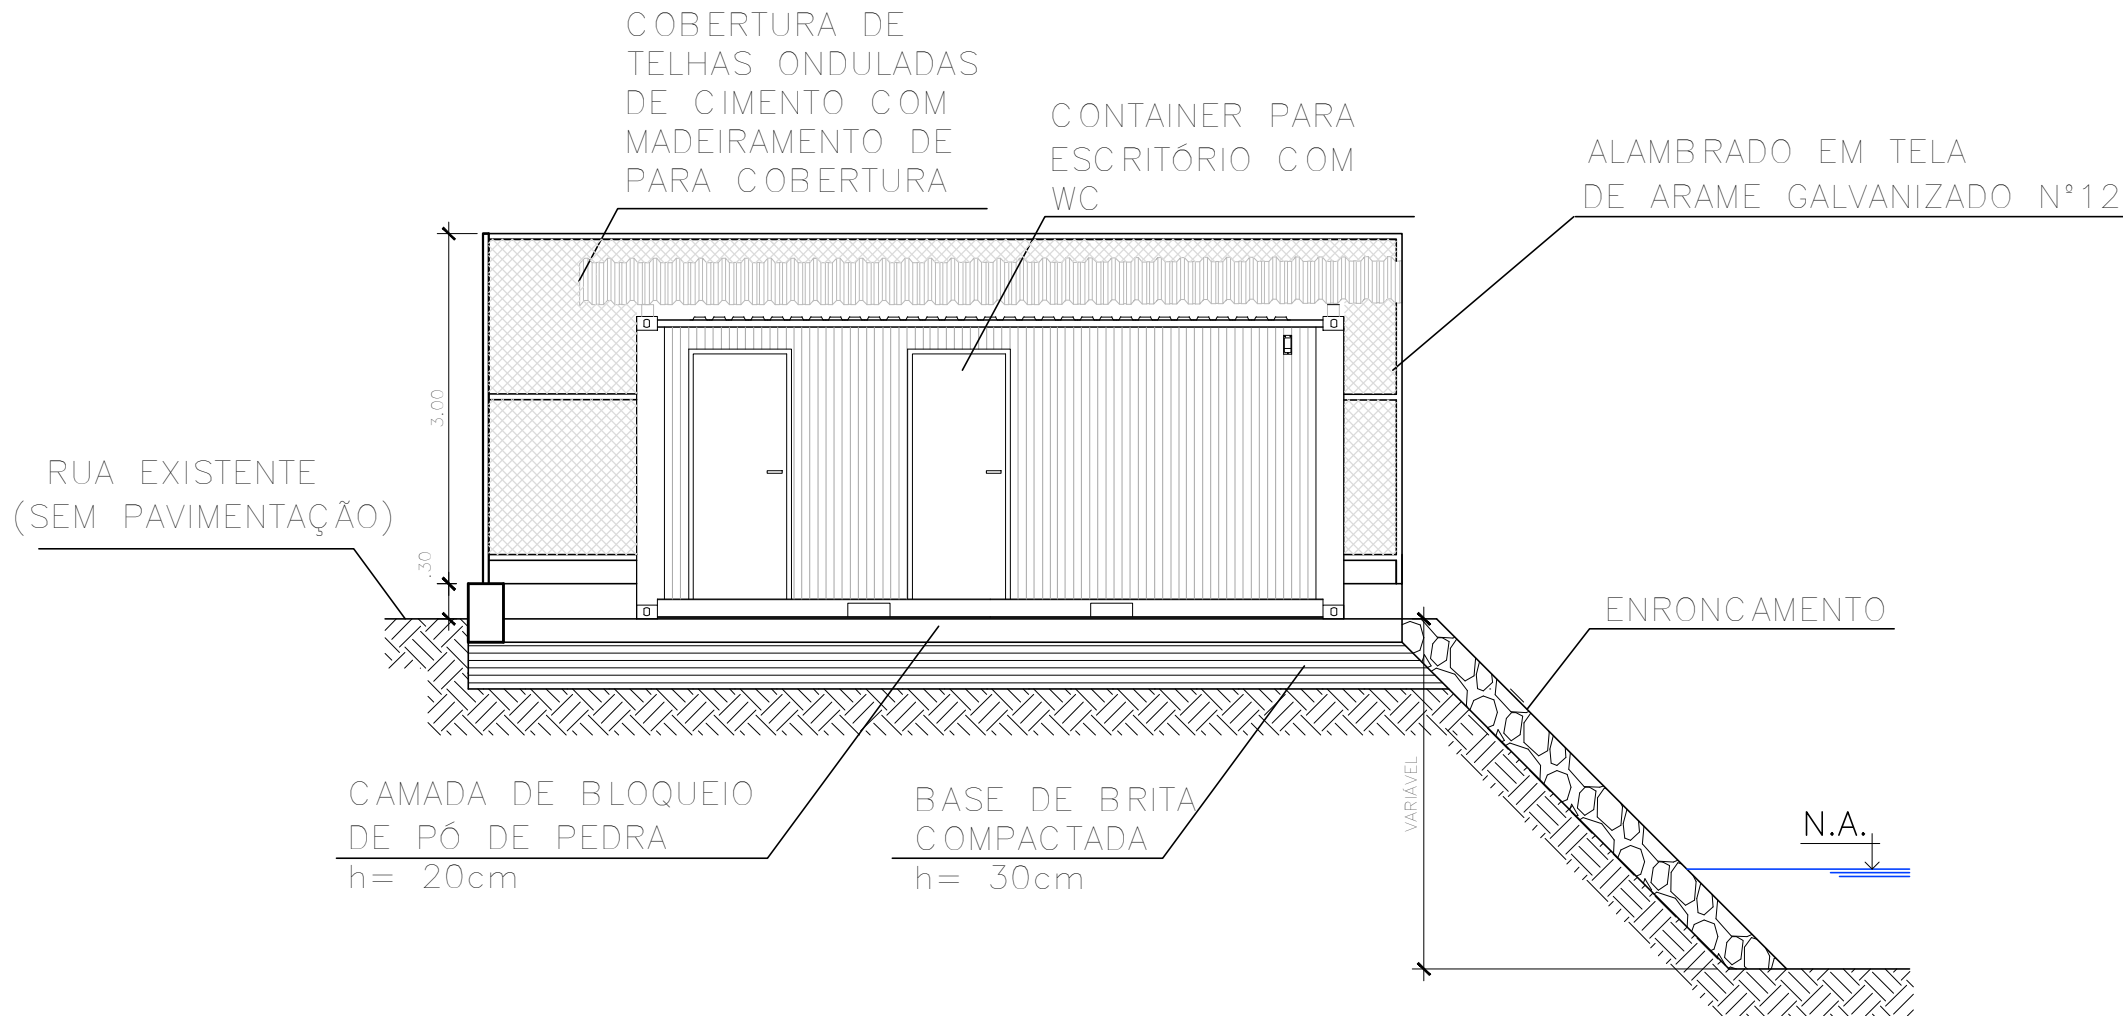

02 CORTE A-A
ESC: 1/75

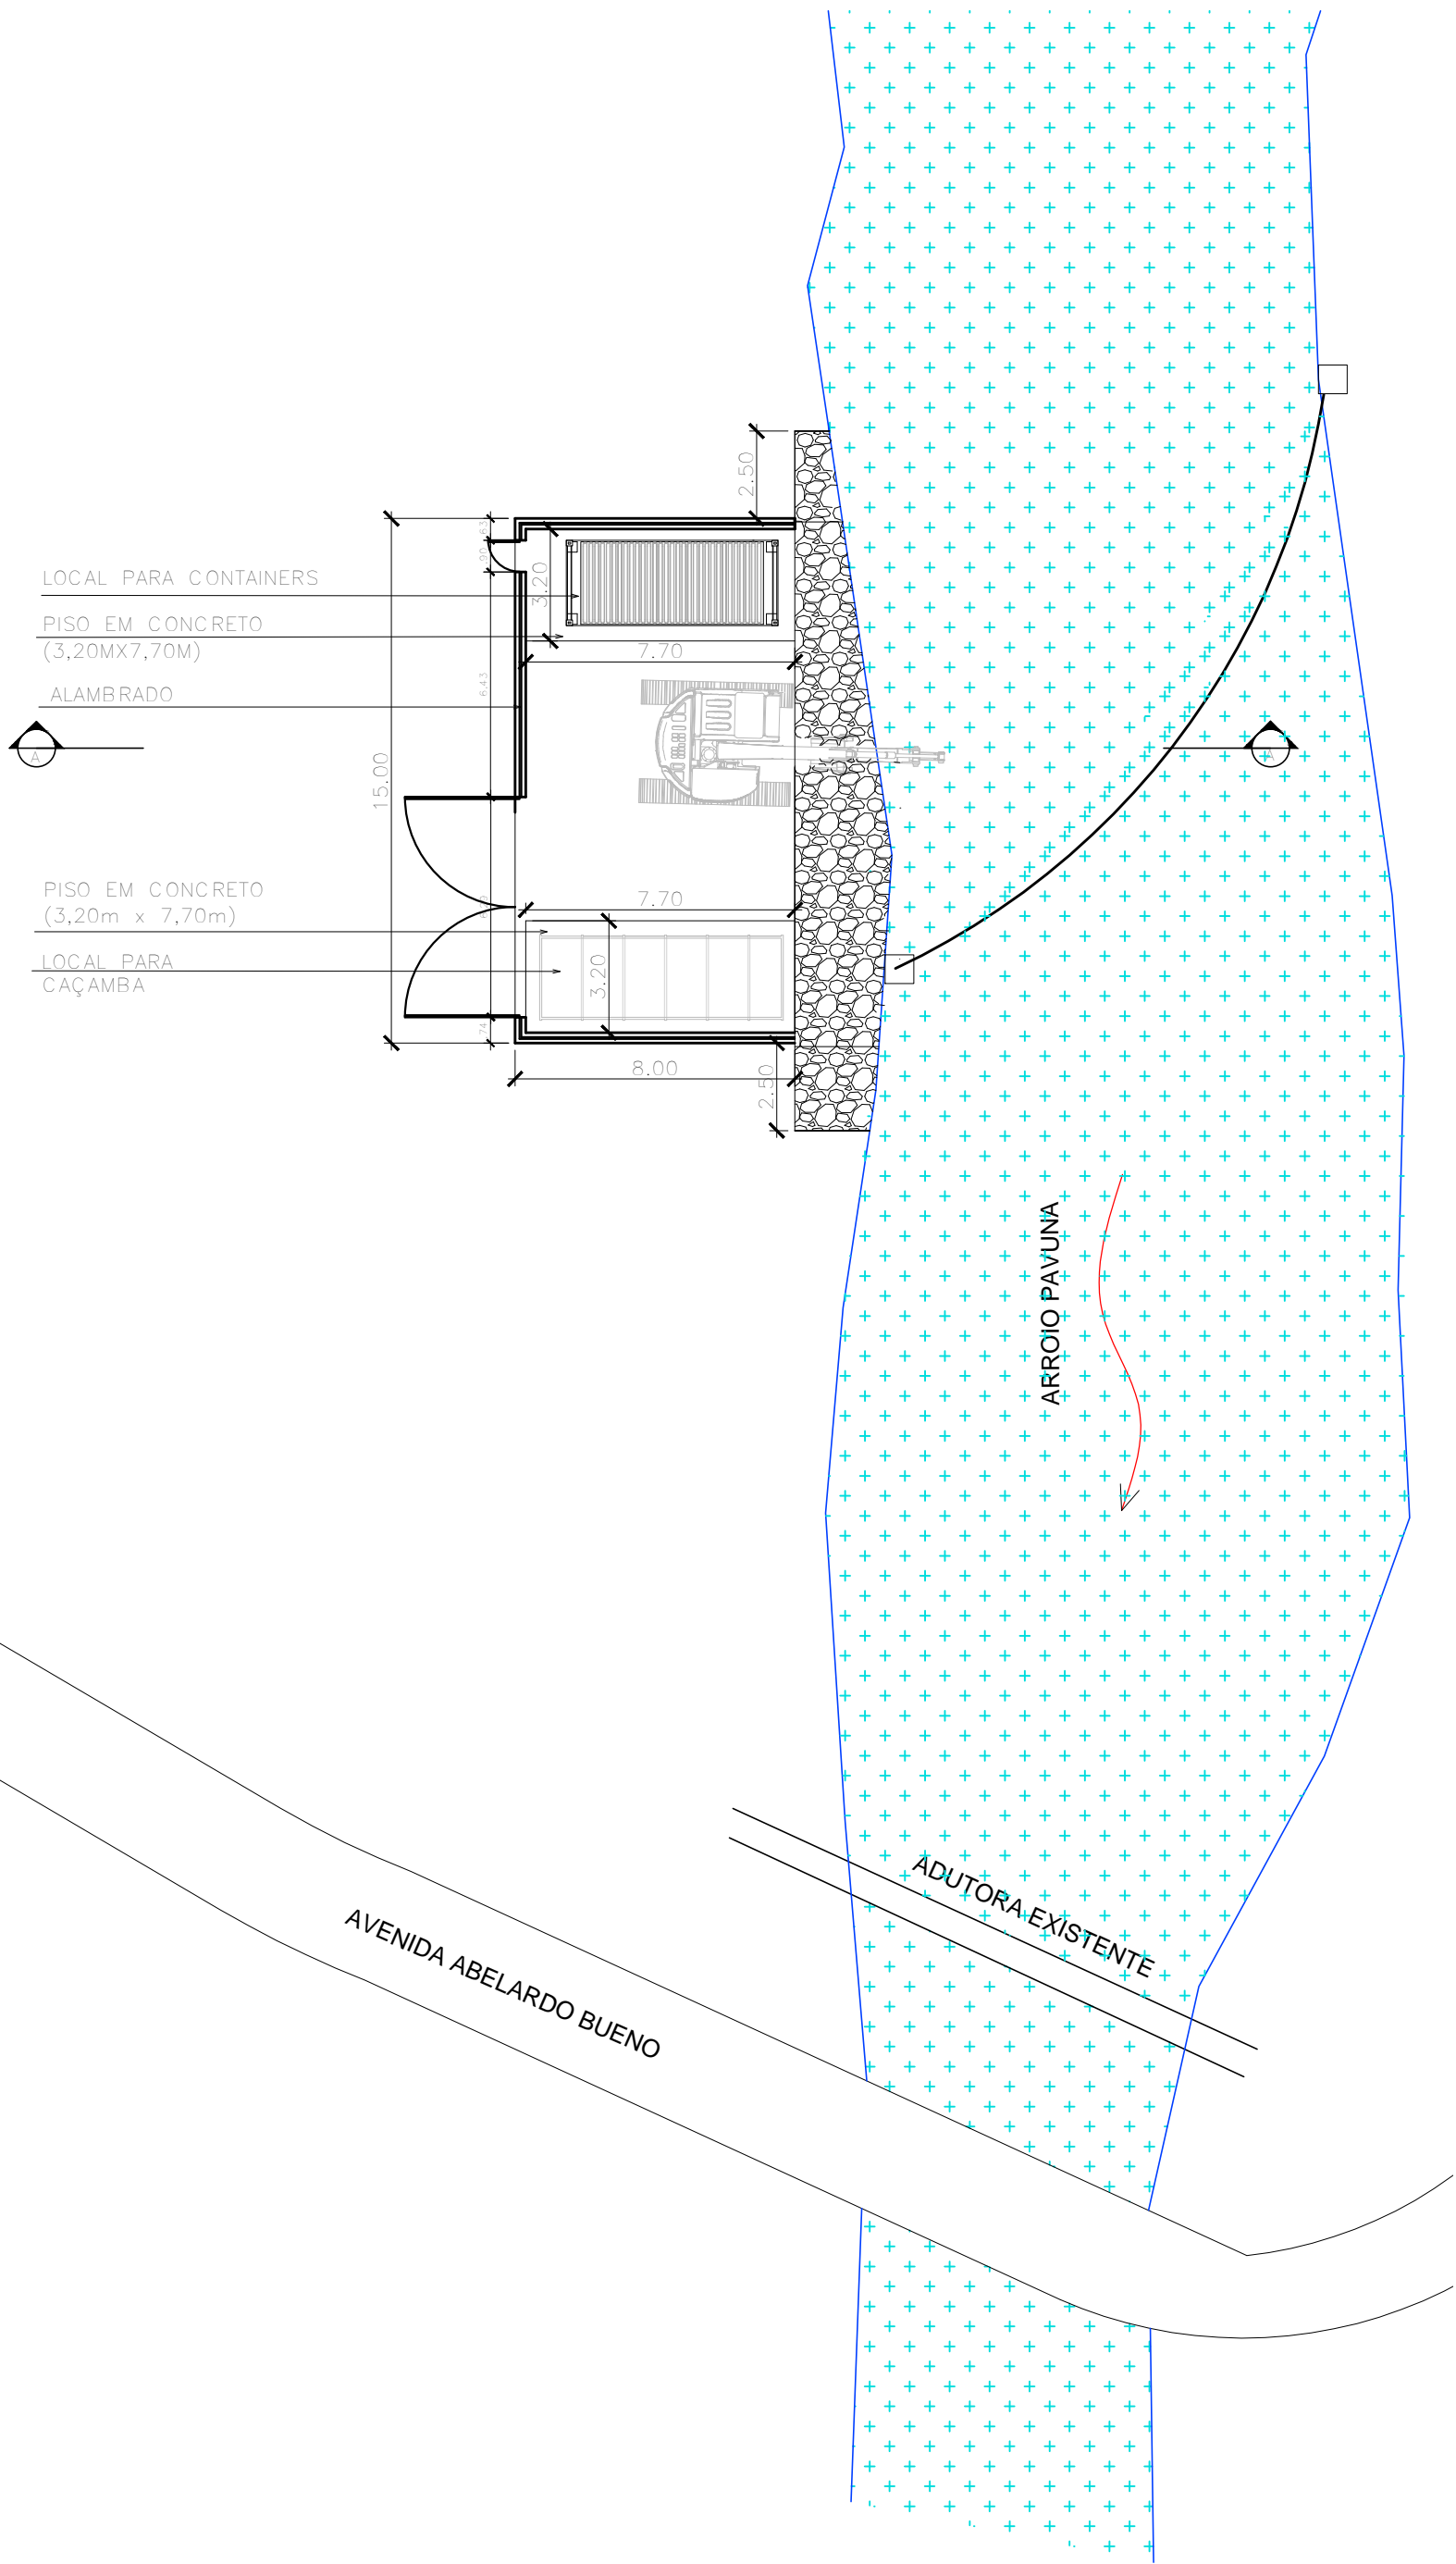

03 IMPLANTAÇÃO DA BASE OPERACIONAL DO RIO PAVUNA-EB 04
ESC: 1/75

NOTAS:

1. COTAS EM METROS;
2. NOTAS: A IMPLANTAÇÃO DEVE SER REVISTA DE ACORDO COM AS CONDIÇÕES DO LOCAL A SEREM LEVANTADAS NO LEVANTAMENTO TOPOGRÁFICO A SER REALIZADO NA FASE DE PROJETO EXECUTIVO.
3. A INDICAÇÃO DA DISPOSIÇÃO DAS CAÇAMBAS *ROLL-ON/ROLL-OFF* E DOS CONTAINERS É MERAMENTE ILUSTRATIVA. A AQUISIÇÃO DOS MESMOS NÃO ESTÁ INCLuíDA NA ETAPA DE IMPLANTAÇÃO (OBRA), E SIM NA ETAPA DE "OPERAÇÃO".

R0	Inicial	24/07/2019	Rosane Nogueira	João Rocha	EMIÇÃO INICIAL		
Emissão	Tipo	Data	Revisado por	Resp. Técnico	Descrição		
TIPOS DE EMISSÃO		A - Preliminar		C - Para conhecimento		E - Para construção	G - Cancelado
		B - Para liberação		D - Para cotação		F - Conf. construído	



GOVERNO DO ESTADO DO RIO DE JANEIRO
SECRETARIA DE ESTADO DO AMBIENTE E SUSTENTABILIDADE
INSTITUTO ESTADUAL DO AMBIENTE

ESTUDO DE IMPLANTAÇÃO DE BASES OPERACIONAIS DAS ECOBARREIRAS, INSTALAÇÕES DAS BARREIRAS DE CONTENÇÃO DE LIXO FLUTUANTE E SUA REMOÇÃO - JACAREPAGUÁ - RIO DE JANEIRO - RJ

BASE OPERACIONAL 04 - ARROIO PAVUNA
PROJETO ARQUITETÔNICO

FOLHA
04/05

DATA 24/07/2019	AUTOR/IDENT. RAFAEL AGENOR DOS SANTOS CREA 1405324953	NÚMERO DO DESENHO DRM-BBGB-PRJ-EBJ-0-IEA-A004-DE	ESCALA INDICADA
--------------------	---	---	--------------------